

# MAPA DO CELÓW PROJEKTOWYCH

Województwo: dolnośląskie  
Powiat: jeleniogórski  
Jedn. ewid.: 020602\_1, KOWARY  
Obręb ewid.: 0002,

skala 1: 500

Obiekt: dz 298/1

Zakres opracowania: -----

Nr zgłoszenia: OD.6640.382.2017

Sekcja mapy zas.: 461.424.1931; 461.424.1933

Mapę opracowano w układach:  
- poziomym: "1965"  
- wysokościowym: "Kronsztadt 86"

W granicach projektowanej inwestycji (dz nr 298/1)  
- grunt nie jest obciążony służebnościami gruntowymi.

Dok. projektowa - brak.

- Niniejsza mapa stanowi kopię istniejącego materiału kartograficznego pozostającego w zasobie PODGIK w Jeleniej Górze.
- Nie wyklucza się istnienia w terenie urządzeń podziemnych, innych nie wykazanych na mapie, które nie zostały zgłoszone do inwentaryzacji, lub o których brak jest informacji w instytucjach branżowych.


**GEO-KART**  
USŁUGI GEODEZYJNE  
Alicja Adamczak  
ul. Kręta 14, 58-521 Jezów Sudecki  
tel. 395 50 79 11  
NIP 6112726254 REGON 021844150

**GEODETA**  
Alicja Adamczak  
mgr inż. Alicja Adamczak

**GEODETA UPRAWNIENY**  
Barbara Dudziak  
Uprawnienia Zawodowe  
Ministerstwa Gospodarki Przestrzennej  
i Budownictwa Nr 13952

świadczą się, że niniejszy dokument został opracowany w wyniku prac geodezyjnych i kartograficznych, których rezultaty zawiera operat techniczny wpisany do ewidencji materiałów państwowego zasobu geodezyjnego i kartograficznego.	
Organ prowadzący państwowy zasób geodezyjny i kartograficzny	STAROSTA JELENIOGÓRSKI
Identyfikator ewidencyjny materiału zasobu - operatu technicznego	P.0206.2017.509
Data wpisania operatu technicznego do ewidencji materiałów zasobu	2017-04-18
Imię, nazwisko i podpis osoby reprezentującej organ	Z upi. STAROSTY

Jarosław Ciołewski  
Główny Specjalista  
ds. powiatowego zasobu  
geodezyjnego i kartograficznego

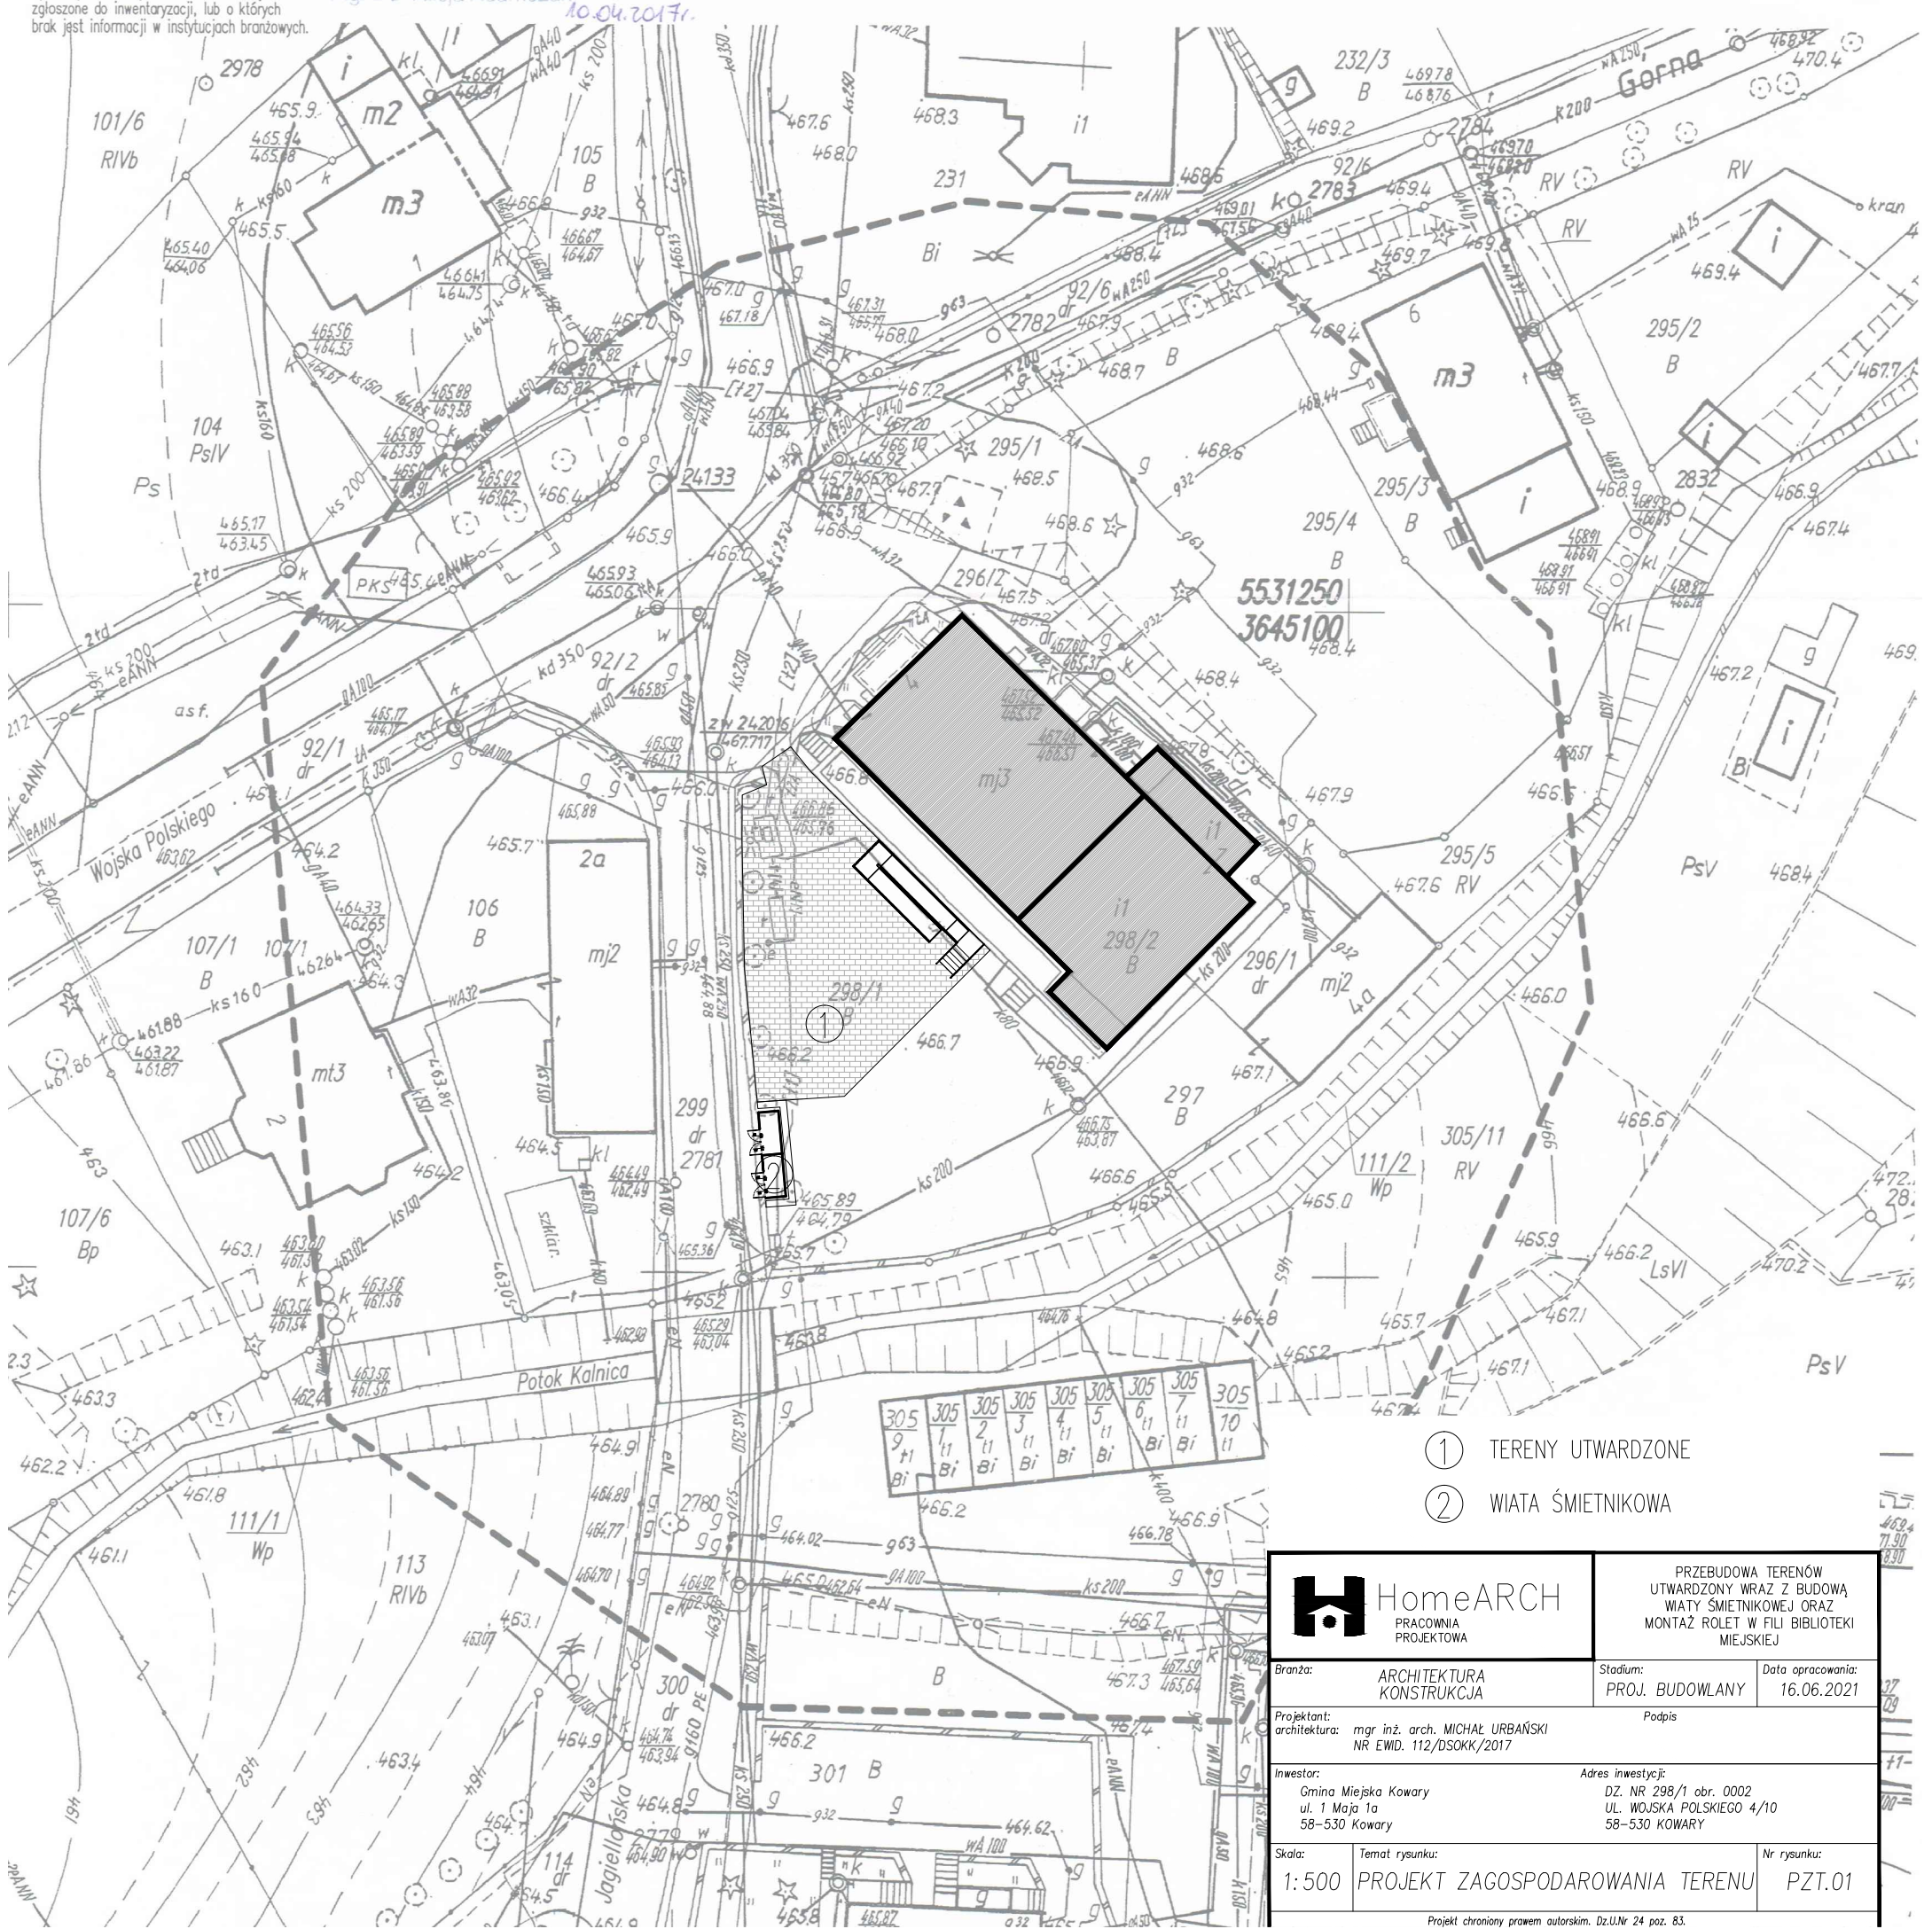

- ① TERENY UTWARDZONE
- ② WIATA ŚMIETNIKOWA

<b>HomeARCH</b> PRACOWNIA PROJEKTOWA		PRZEBUDOWA TERENÓW UTWARDZONYCH WRAZ Z BUDOWĄ WIATY ŚMIETNIKOWEJ ORAZ MONTAŻ ROLET W FILII BIBLIOTEKI MIEJSKIEJ	
Branża:	ARCHITEKTURA KONSTRUKCJA	Stadium:	PROJ. BUDOWLANY
Projektant:	mgr inż. arch. MICHAŁ URBAŃSKI NR EWID. 112/DSOKK/2017	Data opracowania:	16.06.2021
Investor:	Gmina Miejska Kowary ul. 1 Maja 1a 58-530 Kowary	Adres inwestycji: DZ. NR 298/1 obr. 0002 UL. WOJSKA POLSKIEGO 4/10 58-530 KOWARY	
Skala:	1:500	Temat rysunku:	PROJEKT ZAGOSPODAROWANIA TERENU
			Nr rysunku: PZT.01