


MAPA SYTUACYJNO – WYSOKOŚCIOWA  
DO CELÓW PROJEKTOWYCH  
POCHODNA MAPY ZASADNICZEJ W SKALI 1:1000  
skala 1:500

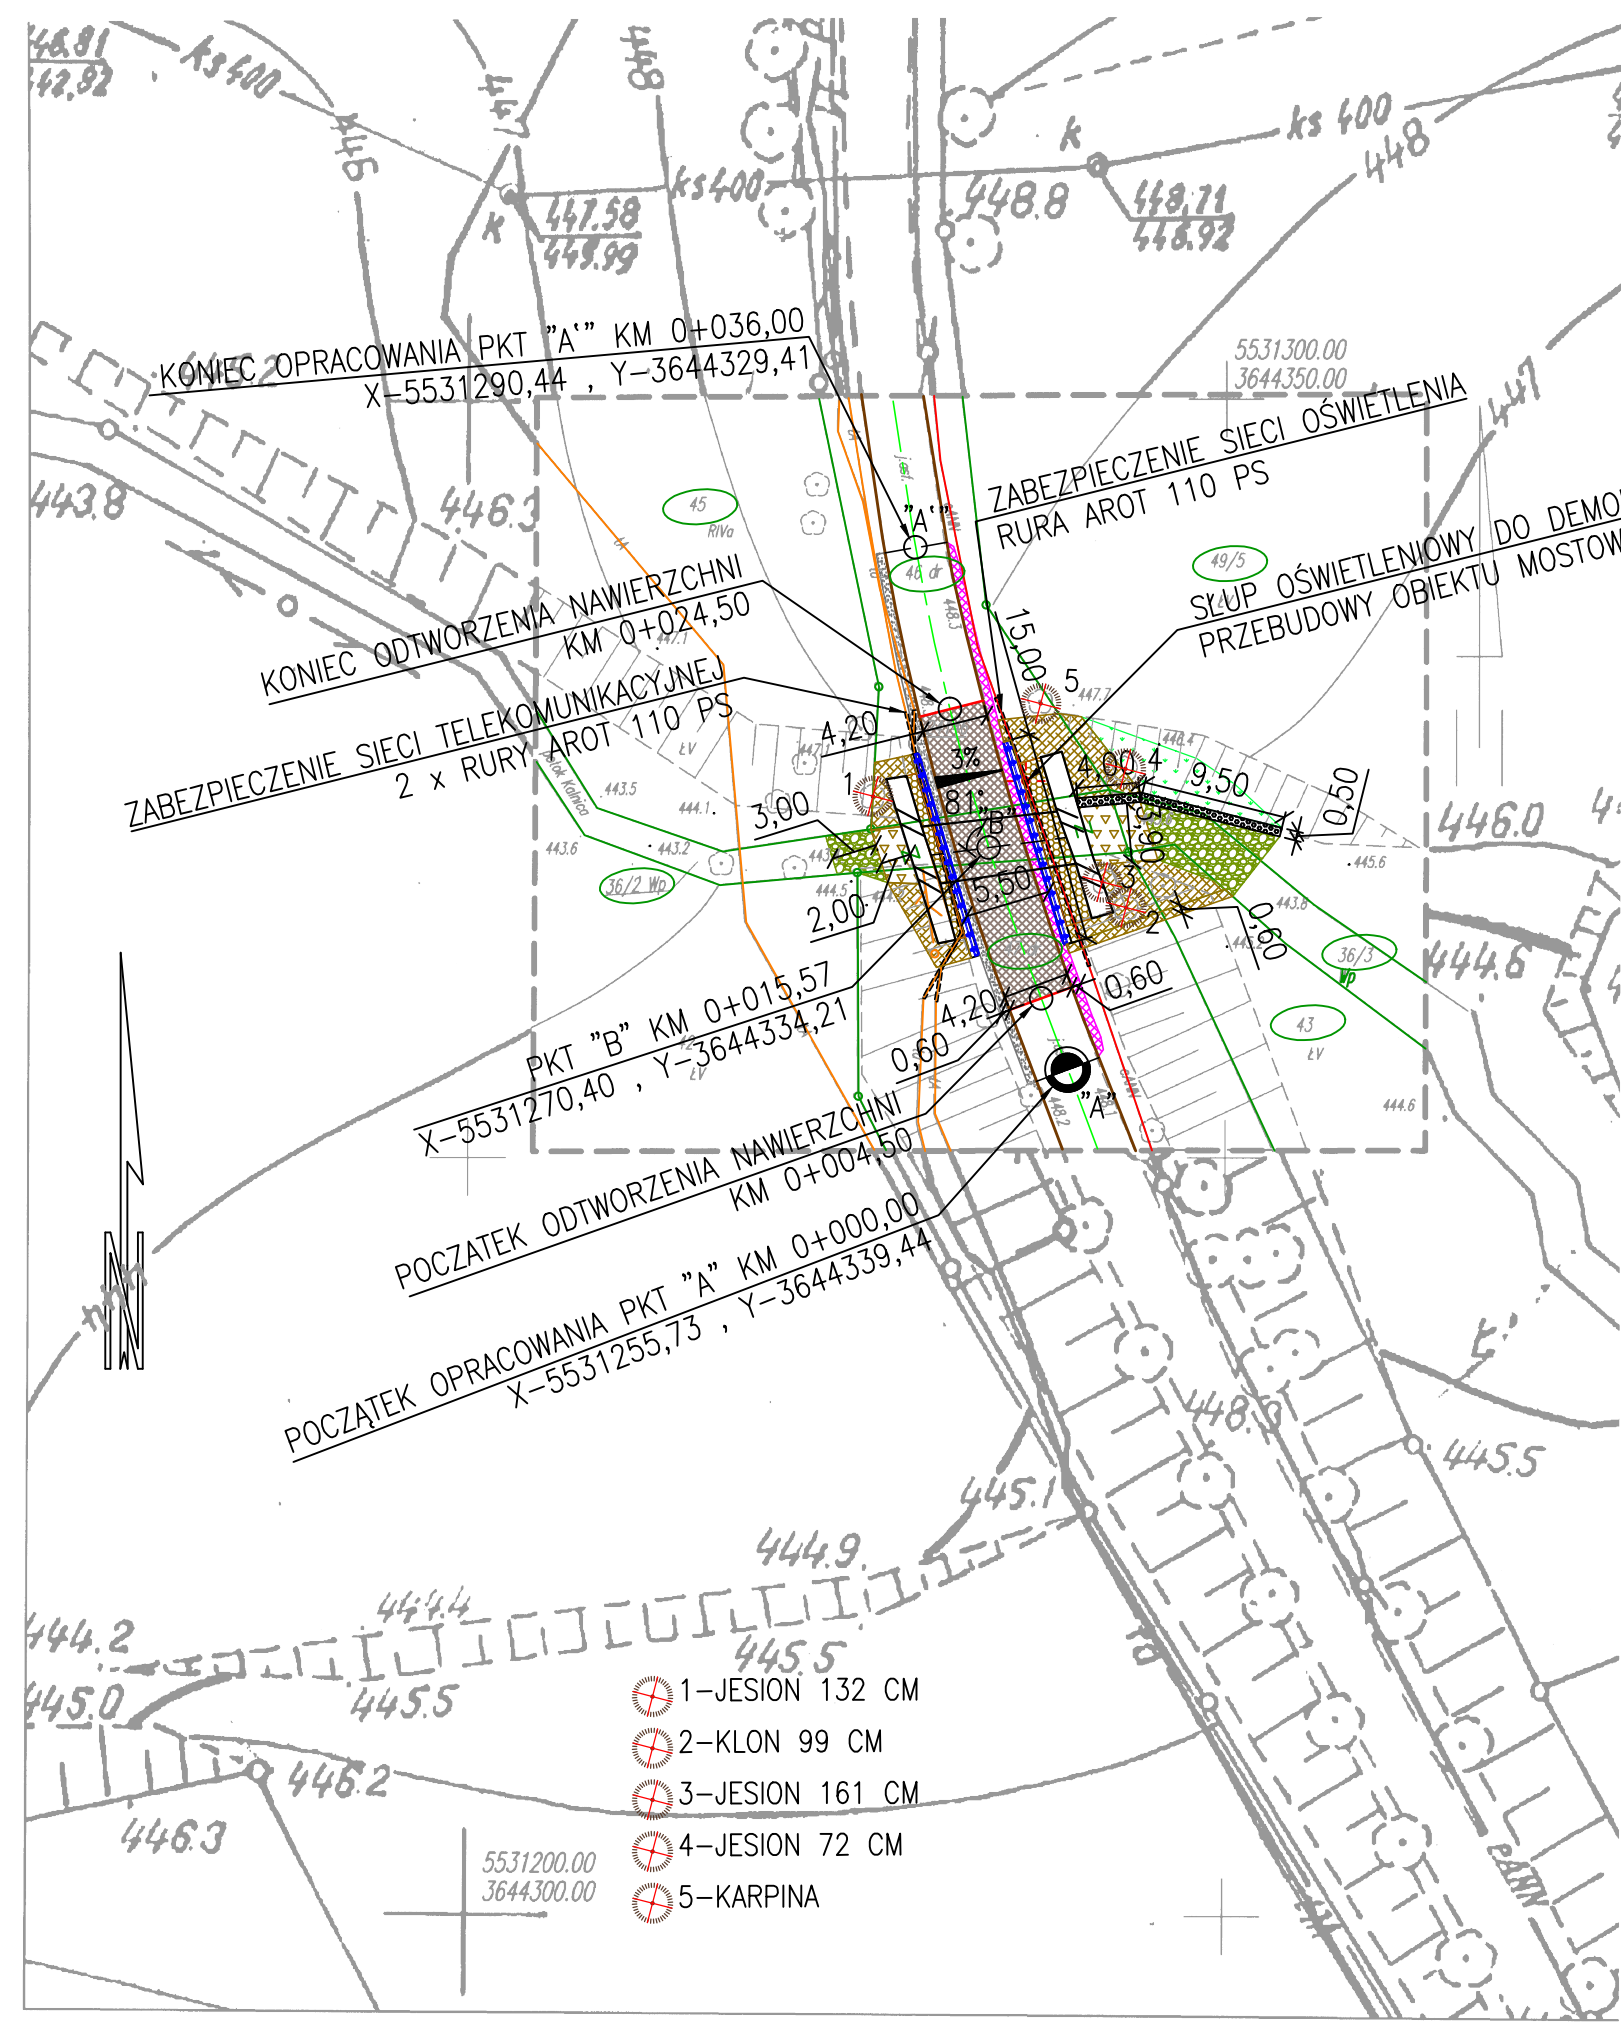

woj: dolnośląskie  
powiat: jeleniogórski  
Jednostka: Kowary  
adres: 000  
TERYT:  
obiekt: ul. G

Sekcja mapy  
Układ współ  
Poziom odn

KERG: 021

GE

wyk. inż

BIURO GE  
M  
58-500 Jelenia Góra  
tel./fax 75  
NIP 633-19

Mapa nadaje się do  
Nie wyklucza się ist  
na niniejszej mapie  
które nie było zgło  
o których brak jest  
branżowych.  
Nie badano służebn  
księgach wieczyt

LEGENDA:	
	GRANICE DZIAŁEK
	OŚ ULICY GIELNIAKA
	KRAWĘDZ JEZDNI ULICY GIELNIAKA
	KRAWĘDZ CIĘCIA PIŁĄ
	NAWIERZCHNIA JEZDNI Z ASFALTOBETONU
	ŚCIEK KAMIENNY MULDOWY 60x9/11 NA ŁAWIE BETONOWEJ
	UTWARDZONE POBOCZE
	KONSTRUKCJE MUROWE I BETONOWE
	NARZUT KAMIENNY GR. 40 CM
	BRUKOWANIE KOSTKĄ KAMIENNĄ ZATOPIONĄ W BETONIE GR. 30 CM
	UMOCNIENIE DNA KAMIENIEM ZATOPIONYM W BETONIE GR. 50 CM
	UMOCNIENIA SKARP PŁYTAMI AŻUROWYMI BETONOWYMI
	UMOCNIENIE SKARPY PRZEZ HUMUSOWANIE I OBSIEW TRAWĄ
	SIECI ENERGETYCZNE
	SIECI TELEKOMUNIKACYJNE
	DWUDZIELNE RURY OSŁONOWE AROT 110 PS
	BARIEROPORĘCZ MOSTOWA TYPU BPS/2
	DRZEWA DO WYCINKI, PNIE DO WYKARCZOWANIA

- 1-JESION 132 CM
- 2-KLON 99 CM
- 3-JESION 161 CM
- 4-JESION 72 CM
- 5-KARPINA

<b>PRO-DeSK Igor Pieńkos</b>		Umowa nr 25/2012 r z dnia 20.02.2012
58-500 JELENIA GÓRA, ul. Morcinka 39/24 tel. 0 509 179 759, e-mail: igorski@go2.pl		
Temat:	<b>Przebudowa mostu położonego przy ul. Gielniaka w Kowarach</b>	
Przedmiot rysunku	Projekt zagospodarowania terenu	Skala 1 : 500
Projektant:	mgr inż. Tomasz Wizerkaniuk	Data 09.2012
Asystent:	inż. Igor Pieńkos	Rys. nr 2