


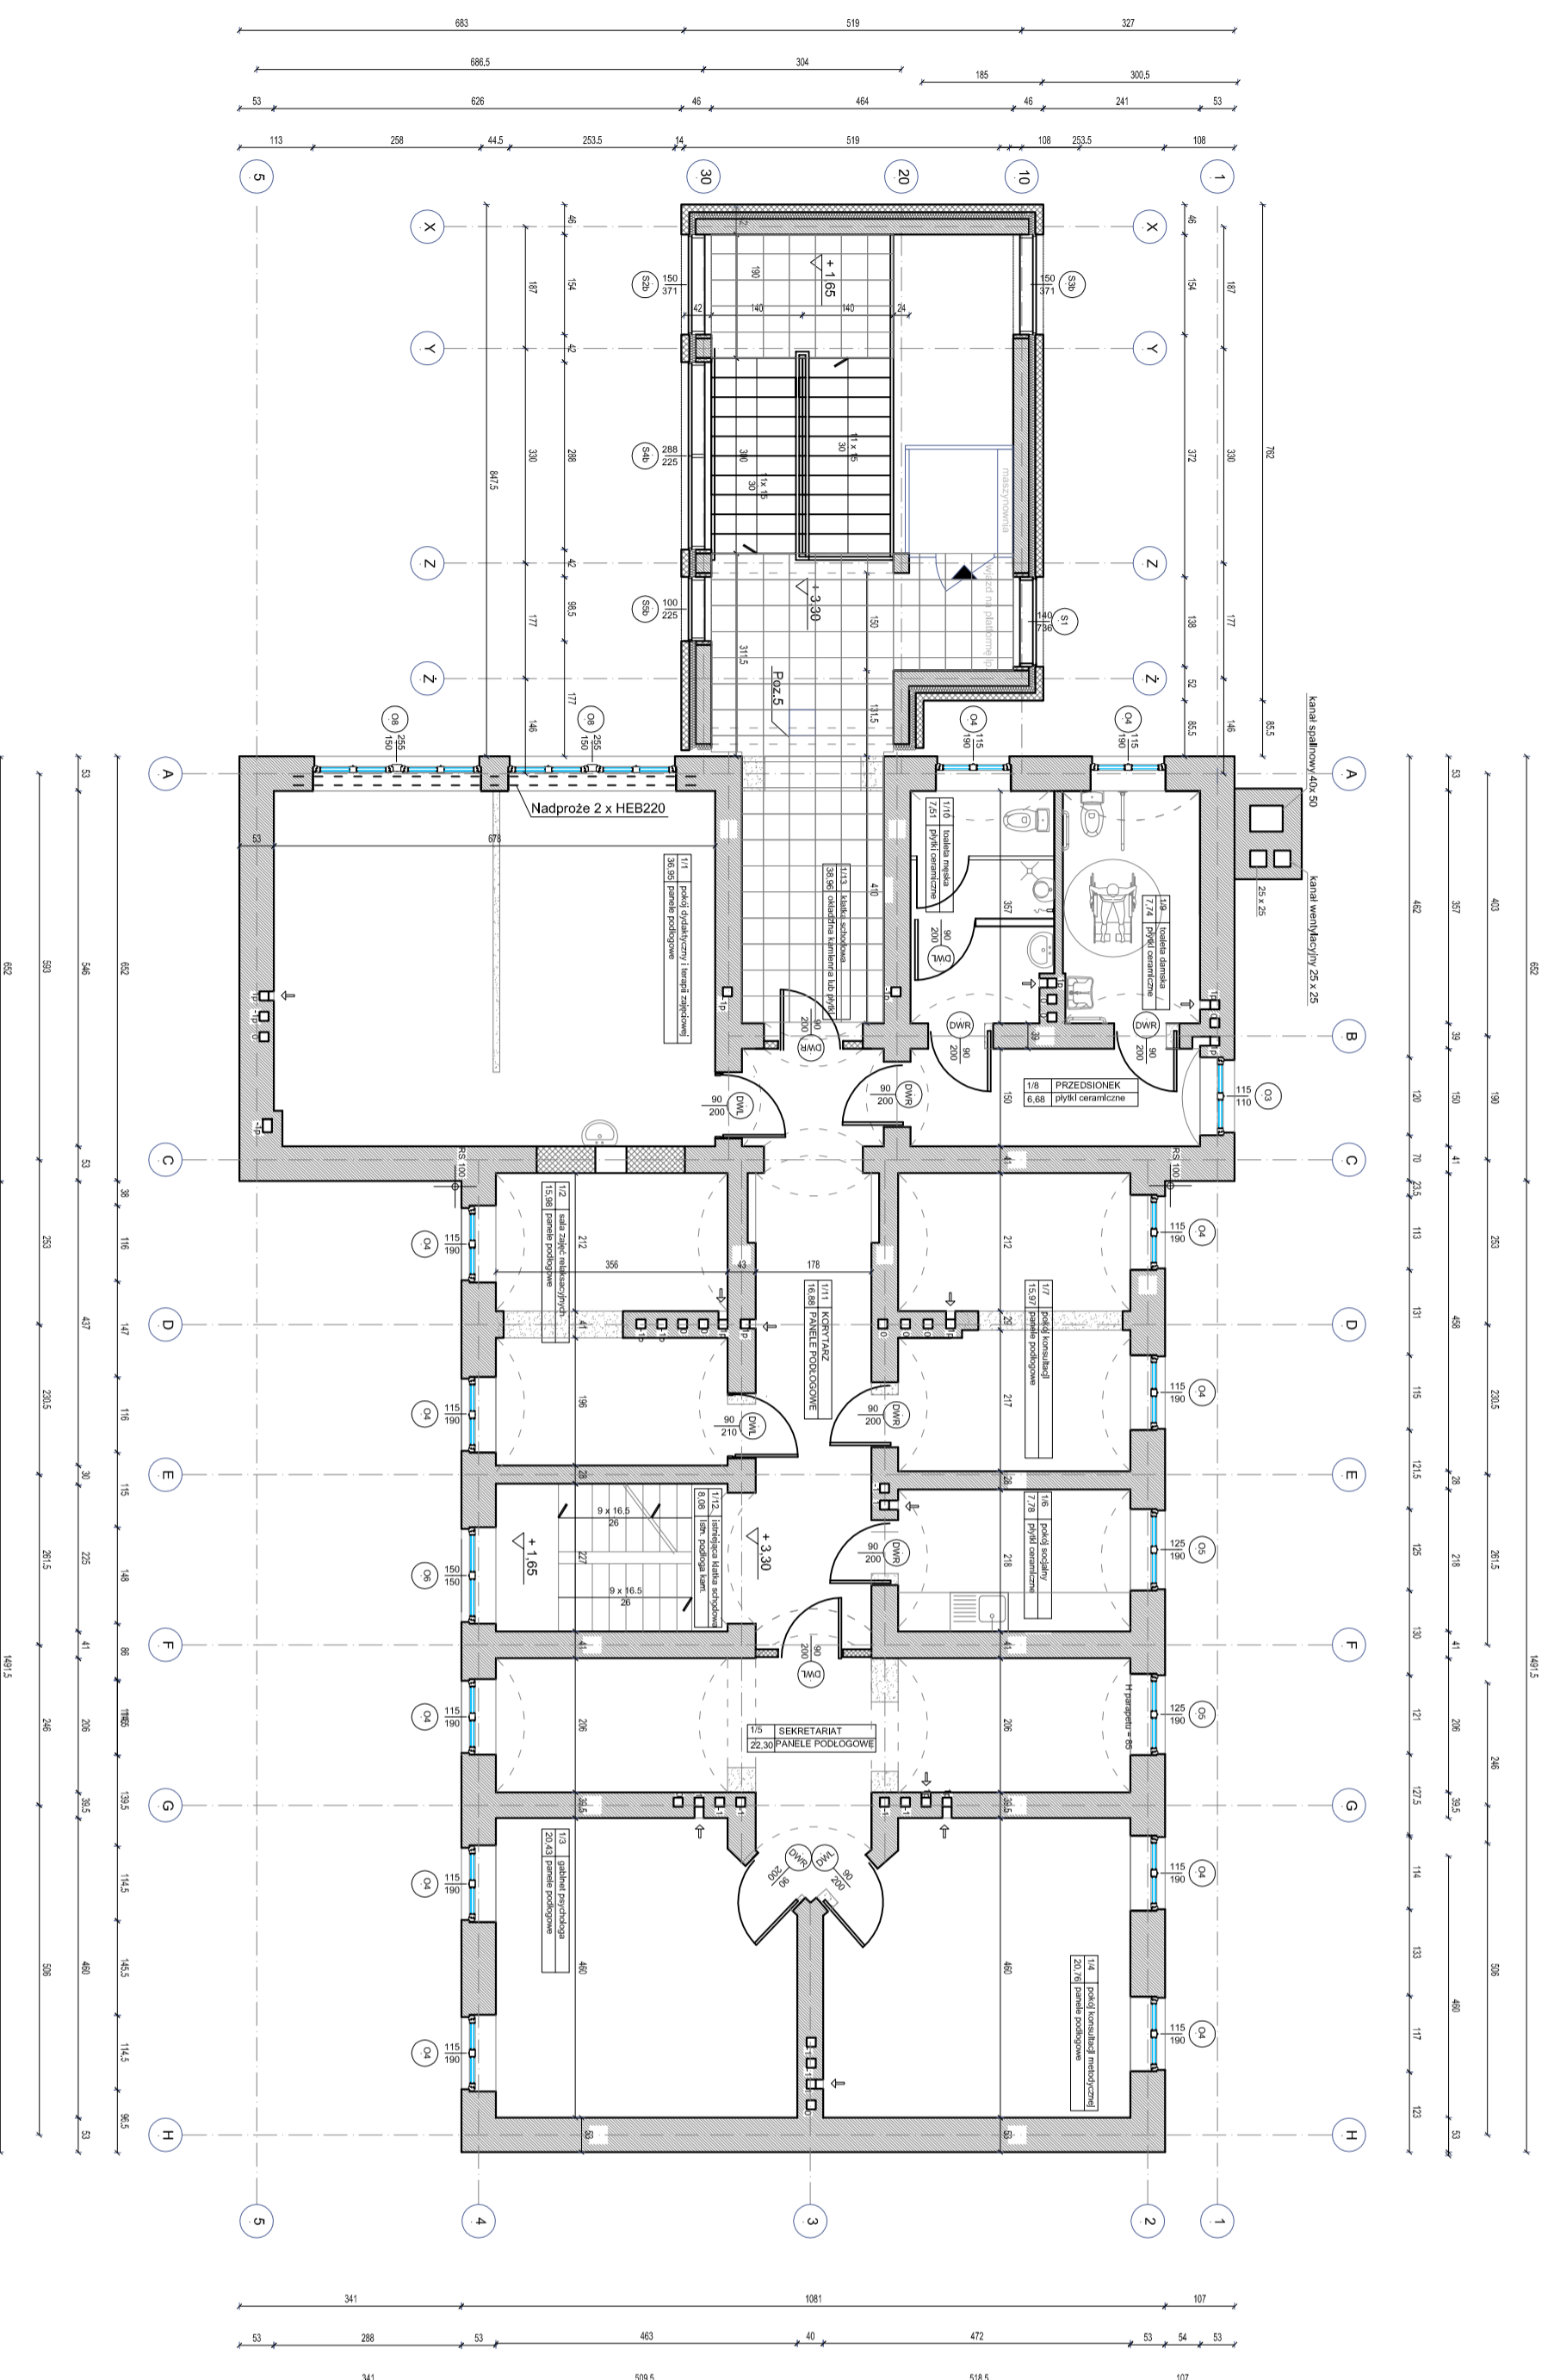


-  ściany do wyburzenia
-  zamurowania lub nowoprojektowane
-  istniejące

UWAGA:
 -WSZYSTKIE WYMIARY SPRAWDZIĆ NA BUDOWIE
 -WSZELKIE ZMIANY WPROWADZONE PRZEZ WYKONAWCĘ
 SKONSULTOWAĆ Z PROJEKTANTEM
 -ROZPATRYWAĆ ŁĄCZNIE Z CAŁOŚCIĄ PROJEKTU
 ARCHITEKTONICZNEGO ORAZ Z PROJEKTAMI BRANŻOWYMI
 W SZCZEGÓLNOŚCI Z KONSTRUKCJĄ



P R O J E K T W Y K O N A W C Z Y
 PRZEBUDOWA I ROZBUDOWA NIEUŻYTKOWANEGO BUDYNKU PO PTTK
 NA CENTRUM WCZESNEJ PROFILAKTYKI ZDROWOTNEJ
 PRZY SZKOLE PODSTAWOWEJ 1 W KOWARACH
 działka nr 339, obręb 1, ul. Staszica 18, 58-530 Kowary

INWESTOR
GMINA MIEJSKA KOWARY UL. 1 MAJA 58-530 KOWARY

JEDNOSTKA PROJEKTOWA
PRACOWNIA PROJEKTOWA DARIUSZ PRAŚNIEWSKI
 ul. Jedności Narodowej 45B, 50-260 Wrocław

PROJEKTANT arch. Dariusz Praśniewski
 UPR. NR 695/01/DUW

NAZWA RYSUNKU
RZUT PIĘTRA
 SKALA 1:100 DATA 11.2010 NR RYSUNKU **A7**