



ArchiGeo Geodezja i Kartografia
Dariusz Szczeciński
 59-500 Złotyja, ul. Lipowa 4
 tel. 509-234-234 biuro@archigeo.com.pl

ID Zgłoszenia: OD.6640.547.2021

woj. dolnośląskie
 pow. karkonoski
 m. Kowary
 j.ew. 020602_1, Kowary
 obr. 0001, Obręb 1

MAPA DO CELÓW PROJEKTOWYCH

Skala 1:500

A.M. 5.141.28.07.2.3

Opracowana na podstawie mapy zasadniczej w skali 1:500
 Granice wykazane na mapie zgodnie z mapą ewidencji gruntów.
 Mapa aktualna w zakresie opracowania na dzień 10.03.2021r.

Wykonał:

mgr inż. Dariusz Szczeciński
Szczeciński
 geodeta uprawniony
 nr upr. 21265 zakres: 1, 4

Poświadczam, że niniejszy dokument został opracowany w wyniku prac geodezyjnych i kartograficznych, których rezultaty zawiera operat techniczny pozytywnie zweryfikowany. Jednocześnie informuję, że jestem świadomy odpowiedzialności karnej za złożenie fałszywego oświadczenia.

Identyfikator zgłoszenia prac geodezyjnych OD.6640.547.2021

Organ służby geodezyjnej, który otrzymał zgłoszenie Starosta Powiatu Karkonoskiego

Wykonawca prac geodezyjnych ArchiGeo Geodezja i Kartografia Dariusz Szczeciński

Nr oraz data sporządzenia dokumentu zawierającego wynik pozytywnej weryfikacji z dnia

Imię i nazwisko oraz nr uprawnień zawodowych kierownika prac mgr inż. Dariusz Szczeciński upr. nr 21265


Złotyja, dn. 10.03.2021r.

Nie wyklucza się istnienia w terenie innych nie wykazanych na niniejszej mapie urządzeń podziemnych, które nie były zgłoszone do inwentaryzacji lub o których brak jest informacji w instytucjach branżowych.

W zakresie opracowania nie ustalano w Księgach Wieczystych obciążeń służebnościami gruntowymi.

Układ współrzędnych: 2000 strefa 5

Poziom odniesienia: PL-EVRF2007-NH

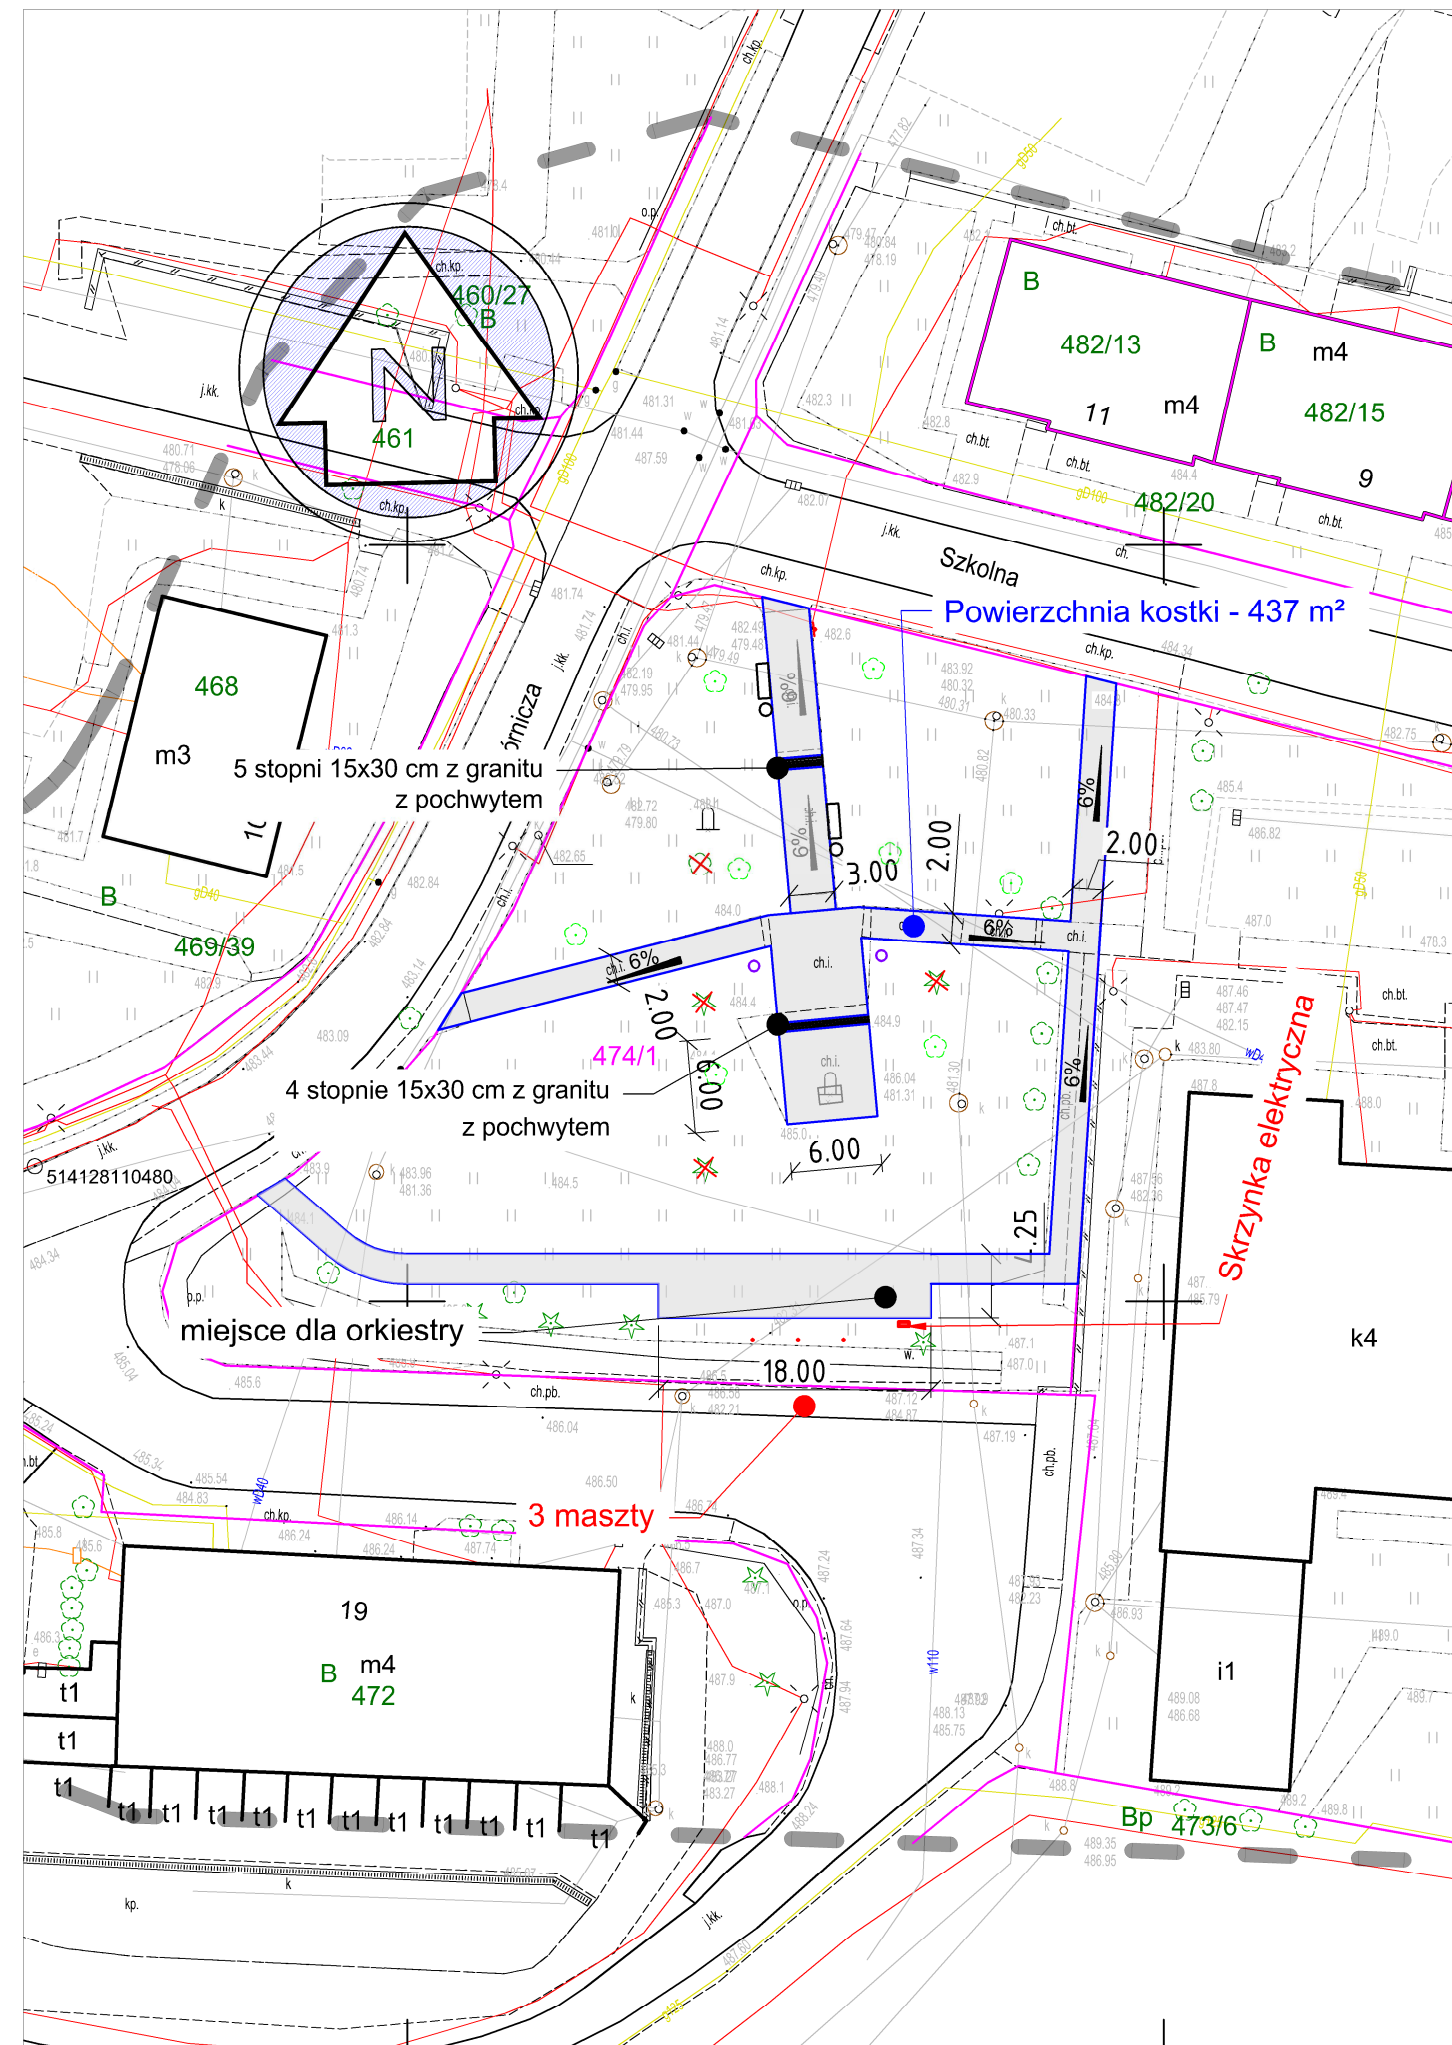

LEGENDA:

- Geodezyjne granice działek
- Obrzeże kamienne granitowe 8x30
- Projektowana nawierzchnia z kostki kamiennej
- Projektowany kabel oświetleniowy YAKXS 4x25mm² + płaskownik PFe/Zn30x4mm
- Drzewa do wycinki
- Drzewa do nasadzenia - Platan
- Słup do oświetlenia obelisku
- Ławka z koszem na śmieci
- Maszt wysokości 8,0 m z flagą Polski
- Tablica informacyjna

Zakres opracowania mapy do celów projektowych

Punkt osnowy poziomej szczegółowej podlegający ochronie

© 514128110480

Na podstawie § 15, ust. 1 Rozp. w sprawie szczegółowego zakresu i formy projektu budowlanego poświadczam za zgodność z oryginałem kopię mapy do celów projektowych

Bartosz Wójciakowski

PROJEKT ZAGOSPODAROWANIA TERENU

**Odnowienie obelisku i zagospodarowanie miejsca
pamięci w Kowarach ofiar Obozu Koncentracyjnego
Gross Rosen**

SKALA RYSUNKU 1:500

Jednostka projektowa:	Biuro Inżynierii Lądowej "K-B" ul. Zarzeczna 7/1, 58-570 Jelenia Góra tel.: 501-762-967, e-mail: krzysztofbijak@wp.pl NIP: 614-150-65-26, REGON: 360460990 BZWBK Nr: 39-1090-2633-0000-0001-2985-1111		
Temat opracowania:	Odnowienie obelisku i zagospodarowanie miejsca pamięci w Kowarach ofiar Obozu Koncentracyjnego Gross Rosen		
Lokalizacja:	Kowary dz. nr 474/1 obręb 0001		
Inwestor:	Gmina Miejska Kowary, ul. 1-go Maja 1a, 58-530 Kowary		
Projektant: branża drogowa	mgr inż. Bartosz Wójciakowski Nr 112/DOŚ/15 i DOŚ/0153/PBM/19	Podpis:	
Asystent projektanta	mgr inż. Krzysztof Bijak Nr 270/DOŚ/13	Podpis:	
Projektant: branża elektryczna	inż. Henryk Spychalski Nr 382/98	Podpis:	
Rysunek:	Projekt zagospodarowania terenu	Skala rysunku:	Data:
Stadium:	PROJEKT BUDOWLANY	1:500	14.04.2021 r.
			Numer rysunku: 2