



PRZEKRÓJ POPRZECZNY CHODNIKA
UL. KOWALSKA - ODCINEK 1
km 0+118,00 - 0+130,00

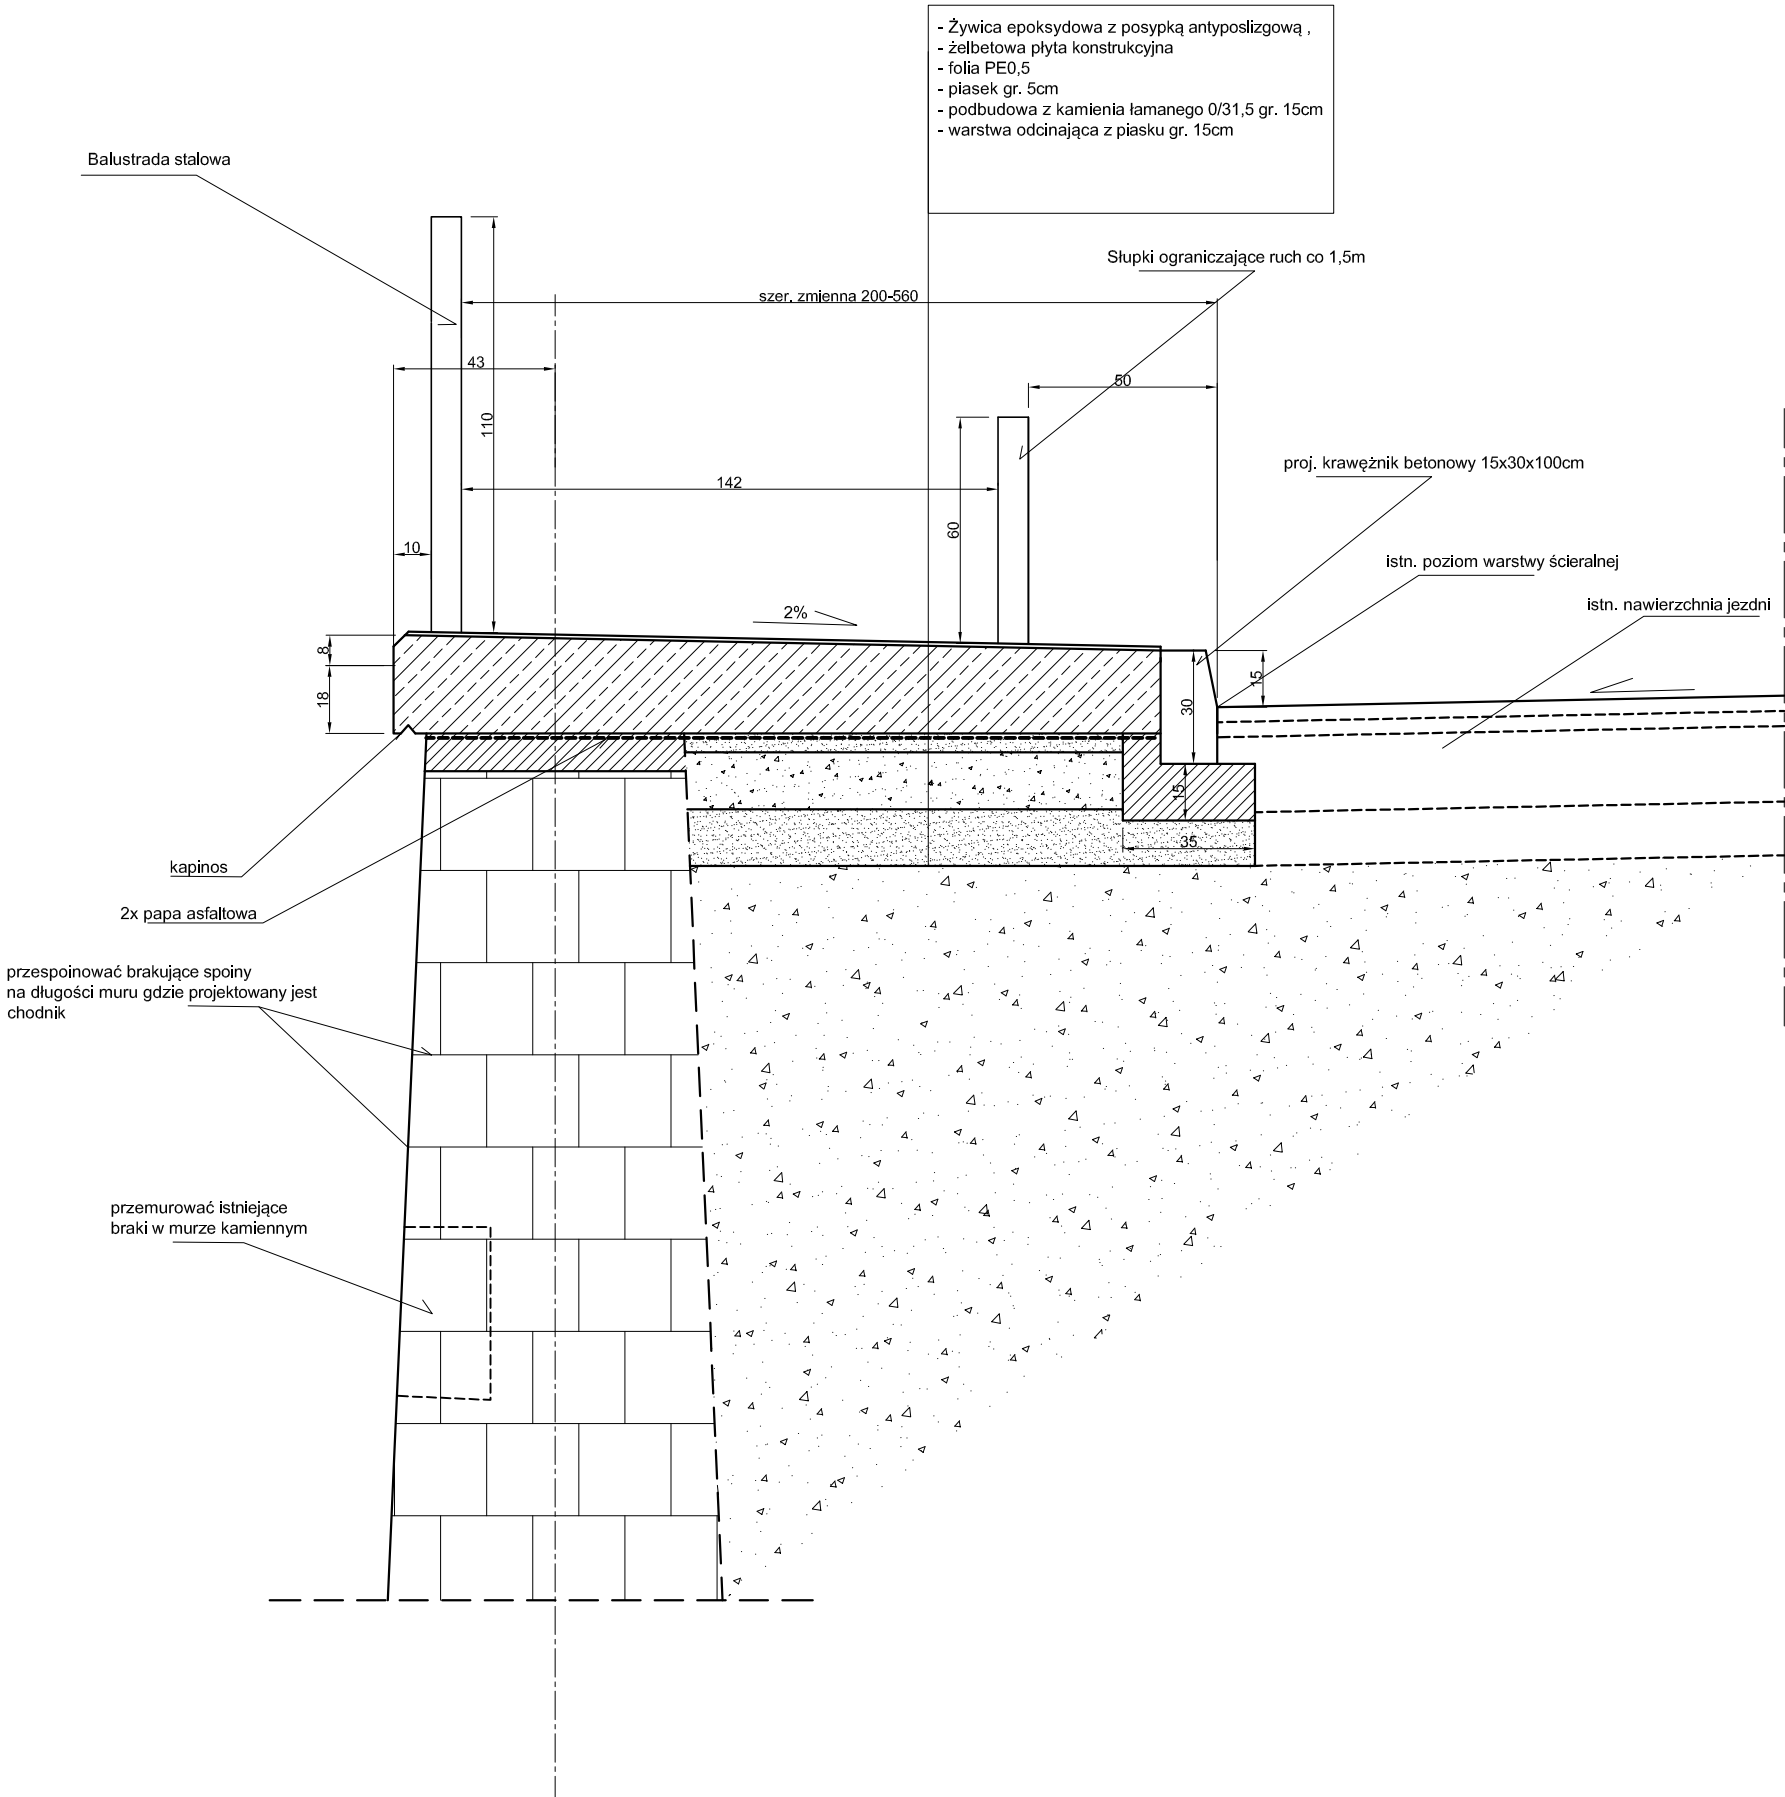

BETON KONSTRUKCYJNY C25/30
STAŁ ZBROJENIOWA BST500S

Inwestor / Zamawiający						
GMINA KOWARY ul. 1 Maja 1A , 58-530 Kowary						
Jednostka projektowa	<div><div></div><div>Przedsiębiorstwo Robót Inżynieryjnych TRAKT Sędziszów 50 58 -410 Marciszów NIP 614-000-12-50</div></div>					
Stadium Projekt budowlany	Zadanie "PRZEBUDOWA CHODNIKA ZAWIESZONEGO NA POTOKU JEDLICA PRZY UL. KOWALSKIEJ W KOWARACH "					
Nr tomu 1	Lokalizacja inwestycji Kowary , ul. Kowalska , działki nr 201/ 1 , 103/ 2, 201/ 3 , 103/ 4, 201/ 2 , 117/2 obręb 3 Kowary					
Branża Drogowa Konstrukcja D /K/	Tytuł rysunku PRZEKRÓJ POPRZECZNY CHODNIKA - ODCINEK 1 km 0+118 - 0+130					
Stanowisko	Imię i nazwisko		Nr uprawnień		Podpis	
Projektant br. drogowa	mgr inż. Włodzimierz Lewowski		228/02/DUW			
Projektant br. konstrukcyjna	mgr inż. Jarosław Wawrzaszek		79/DOŚ/10			
Sprawdzający br. dr. / konstr.	mgr inż. Włodzimierz Wilk		557/ 01/ DUW			
Asystent br. drogowa	mgr inż. Jolanta Kaczorowska					
Nr projektu 6 -11	Skala 1 : 20	Data 11 . 2011	Nr egz. 4		Nr rys. 4	
Stadium	Branża	Km	Nr obiektu	Nr tomu	Nr rysunku	Rewlżja
PB	D/K			1		00