



ArchiGeo Geodezja i Kartografia

Dariusz Szczeciński

59-500 Złotoryja, ul. Lipowa 4

tel. 509-234-234 biuro@archigeo.com.pl

woj. dolnośląskie
pow. karkonoski
m. Kowary
j.ew. 020602_1, Kowary
obr. 0001, Obręb 1

ID Zgłoszenia: OD.6640.547.2021

MAPA DO CELÓW PROJEKTOWYCH

Skala 1:500

A.M. 5.141.28.07.2.3

Opracowana na podstawie mapy zasadniczej w skali 1:500
Granice wykazane na mapie zgodnie z mapą ewidencji gruntów.
Mapa aktualna w zakresie opracowania na dzień 10.03.2021r.

Wykonał:

mgr inż. Dariusz Szczeciński
Szczeciński
geodeta uprawniony
nr upr. 21265 zakres: 1, 4

Poświadczam, że niniejszy dokument został opracowany w wyniku prac geodezyjnych i kartograficznych, których rezultaty zawiera operat techniczny pozytywnie zweryfikowany. Jednocześnie informuję, że jestem świadomy odpowiedzialności kamej za złożenie fałszywego oświadczenia.

Identyfikator zgłoszenia prac geodezyjnych OD.6640.547.2021

Organ służby geodezyjnej, który otrzymał zgłoszenie Starosta Powiatu Karkonoskiego

Wykonawca prac geodezyjnych ArchiGeo Geodezja i Kartografia Dariusz Szczeciński

Nr oraz data sporządzenia dokumentu zawierającego wynik pozytywnej weryfikacji Protokół weryfikacji nr 1 z dnia 08.04.2021r.

Imię i nazwisko oraz nr uprawnień zawodowych kierownika prac mgr inż. Dariusz Szczeciński upr. nr 21265

Złotoryja, dn. 10.03.2021r.

Nie wyklucza się istnienia w terenie innych nie wykazanych na niniejszej mapie urządzeń podziemnych, które nie były zgłoszone do inwentaryzacji lub o których brak jest informacji w instytucjach branżowych.

W zakresie opracowania nie ustalano w Księgach Wieczystych obciążeń służebnościami gruntowymi.

Układ współrzędnych: 2000 strefa 5


Poziom odniesienia: PL-EVRF2007-NH

— — — — — Zakres opracowania mapy do celów projektowych

○ 514128110480 Punkt osnowy poziomej szczegółowej podlegający ochronie

— — — — — Linia rozgraniczająca tereny o różnym sposobie użytkowania

3ZP Oznaczenie terenu w MPZP

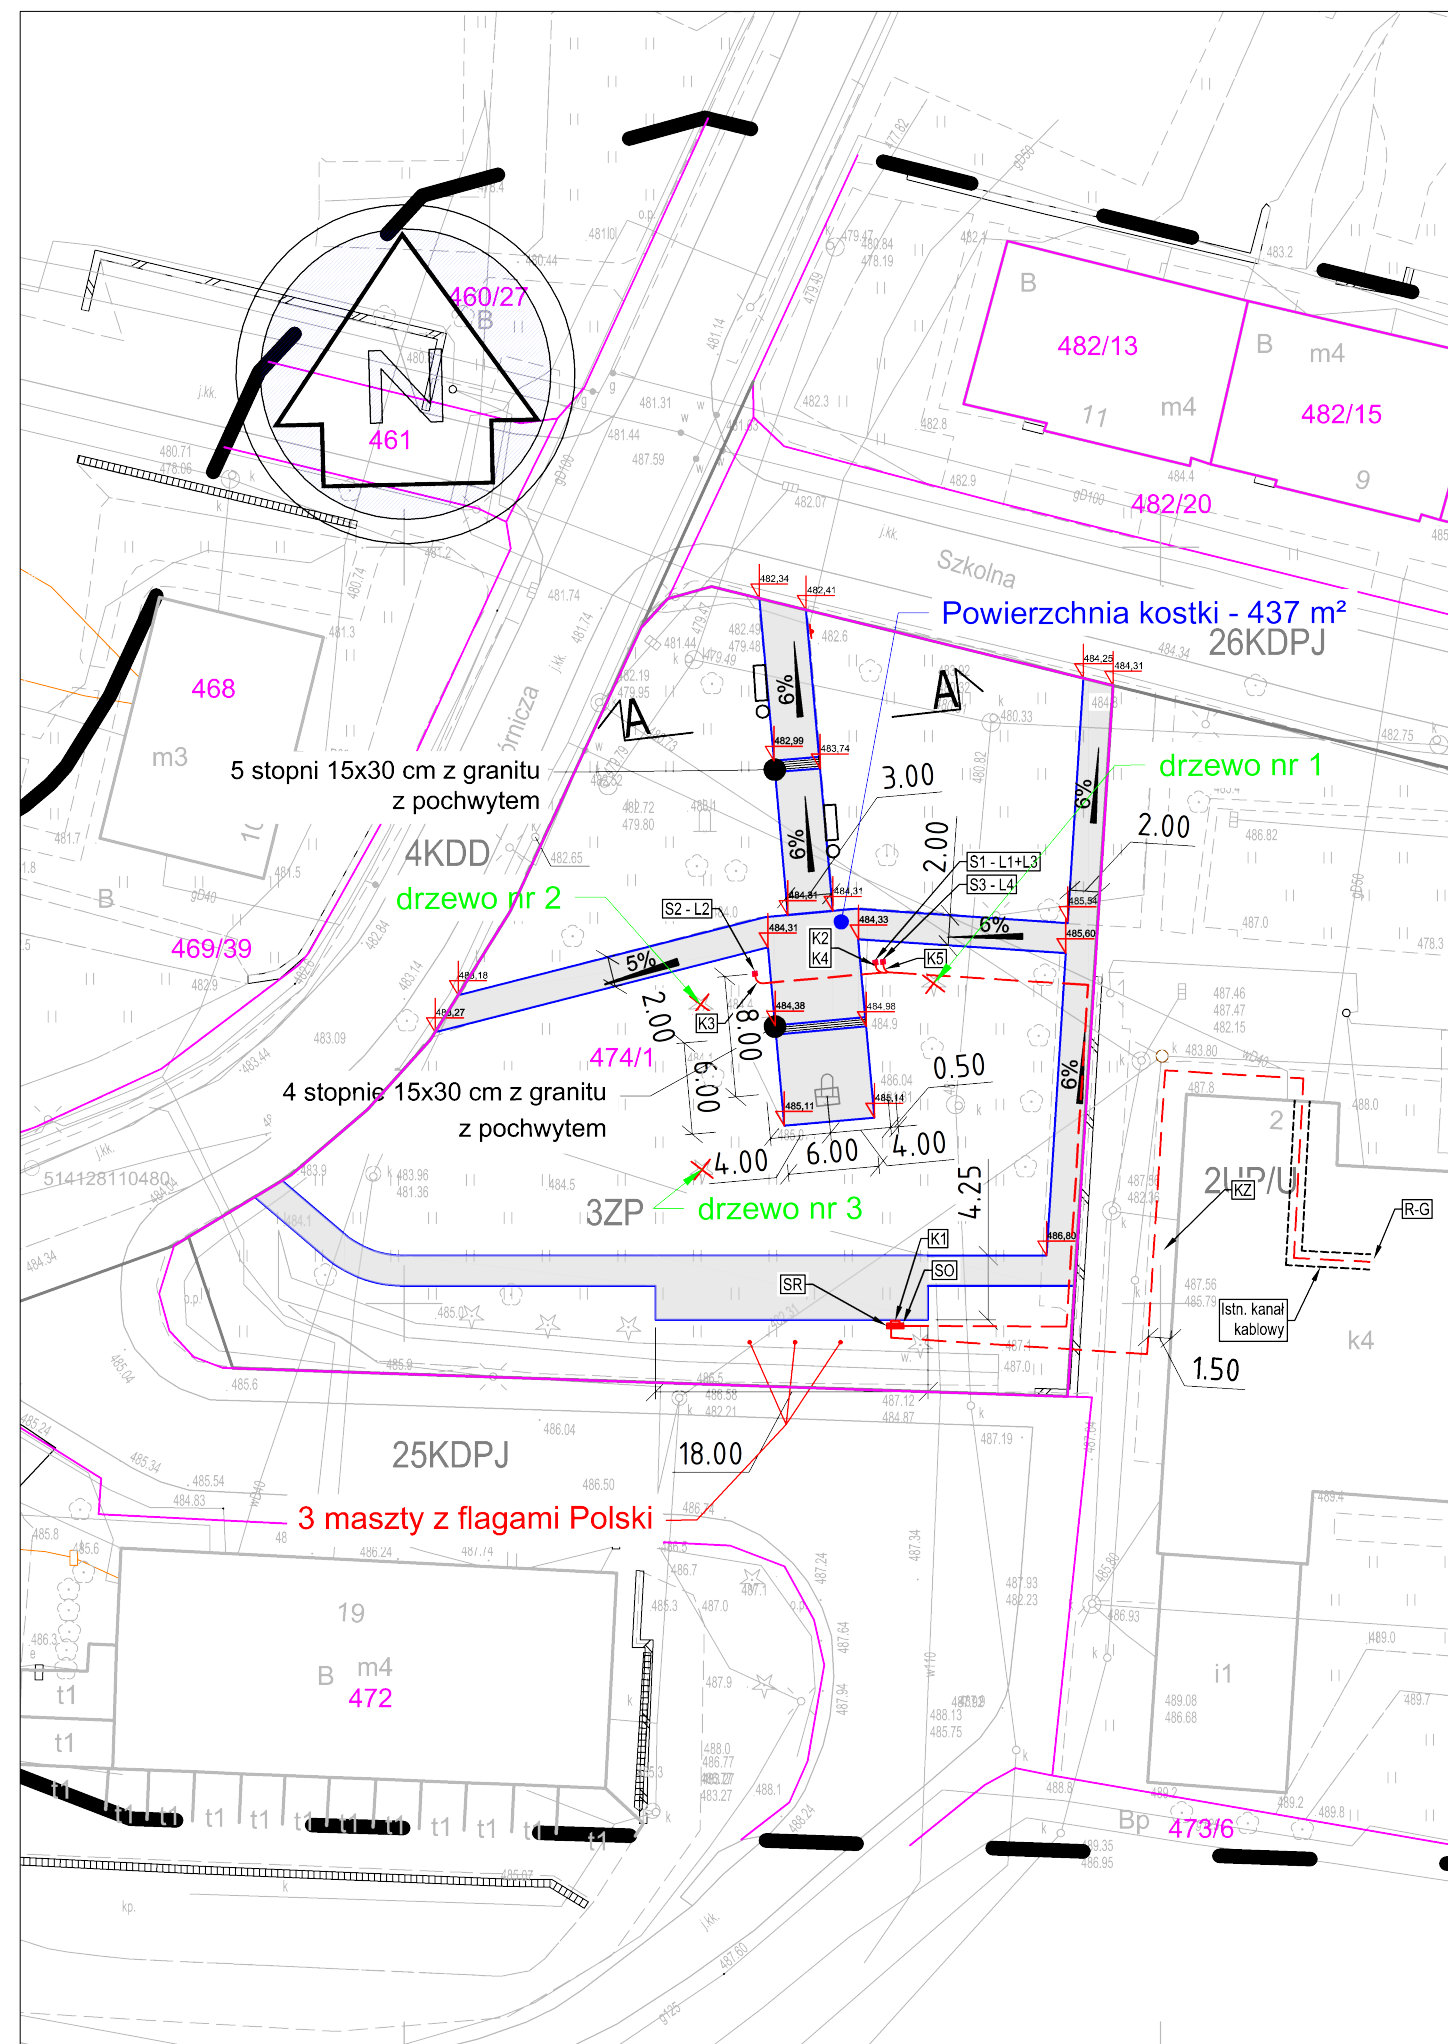

PROJEKT ZAGOSPODAROWANIA TERENU

Odnowienie obelisku i zagospodarowanie miejsca pamięci w Kowarach - ofiar Obozu Koncentracyjnego Gross Rosen

SKALA RYSUNKU 1:500

LEGENDA:

- Geodezyjne granice działek
- Obrzeże kamienne granitowe 8x30
- Projektowana nawierzchnia z kostki kamiennej granitowej rzędowej 9/11
- Drzewa do wycinki
- Drzewa do nasadzenia - Platan
- Słup do oświetlenia obelisku
- Projektowane kable zasilające (K1-K5, KZ)
- Ławka z koszem na śmieci
- Maszt wysokości 8,0 m z włókna szklanego z flagami Polski
- Tablica informacyjna
- L1 - czerwony
- L2 - biały
- L3 - zielony
- L4 - niebieski
- S1, S2, S3 Słupy pod projektory
- R-G Rozdzielnia główna - Ośrodek Kultury
- SR Rozdzielnia estrady
- SO Szafa oświetleniowa

Na podstawie § 15, ust. 1 Rozp. w sprawie szczególnego zakresu i formy projektu budowlanego poświadczam za zgodność z oryginałem kopię mapy do celów projektowych

Bartosz Wójciakowski

Jednostka projektowa:	Biuro Inżynierii Lądowej "K-B" ul. Zarzeczna 7/1, 58-570 Jelenia Góra tel.: 501-762-967, e-mail: krzysztofbiak@wp.pl NIP: 614-150-65-26, REGON: 360460990 BZWBK Nr: 39-1090-2633-0000-0001-2985-1111		
Temat opracowania:	Odnowienie obelisku i zagospodarowanie miejsca pamięci w Kowarach ofiar Obozu Koncentracyjnego Gross Rosen		
Lokalizacja:	Kowary dz. nr 474/1 obręb 0001		
Inwestor:	Gmina Miejska Kowary, ul. 1-go Maja 1a, 58-530 Kowary		
Projektant: branża drogowa	mgr inż. Bartosz Wójciakowski Nr 112/DOŚ/15 i DOŚ/0153/PBM/19	Podpis:	
Asystent projektanta	mgr inż. Krzysztof Bijak Nr 270/DOŚ/13	Podpis:	
Projektant: branża elektryczna	inż. Henryk Spychalski Nr 1208/83	Podpis:	
Rysunek:	Projekt zagospodarowania terenu	Skala rysunku:	1:500
Stadium:	PROJEKT BUDOWLANY	Data:	14.04.2021 r.
		Numer rysunku:	2