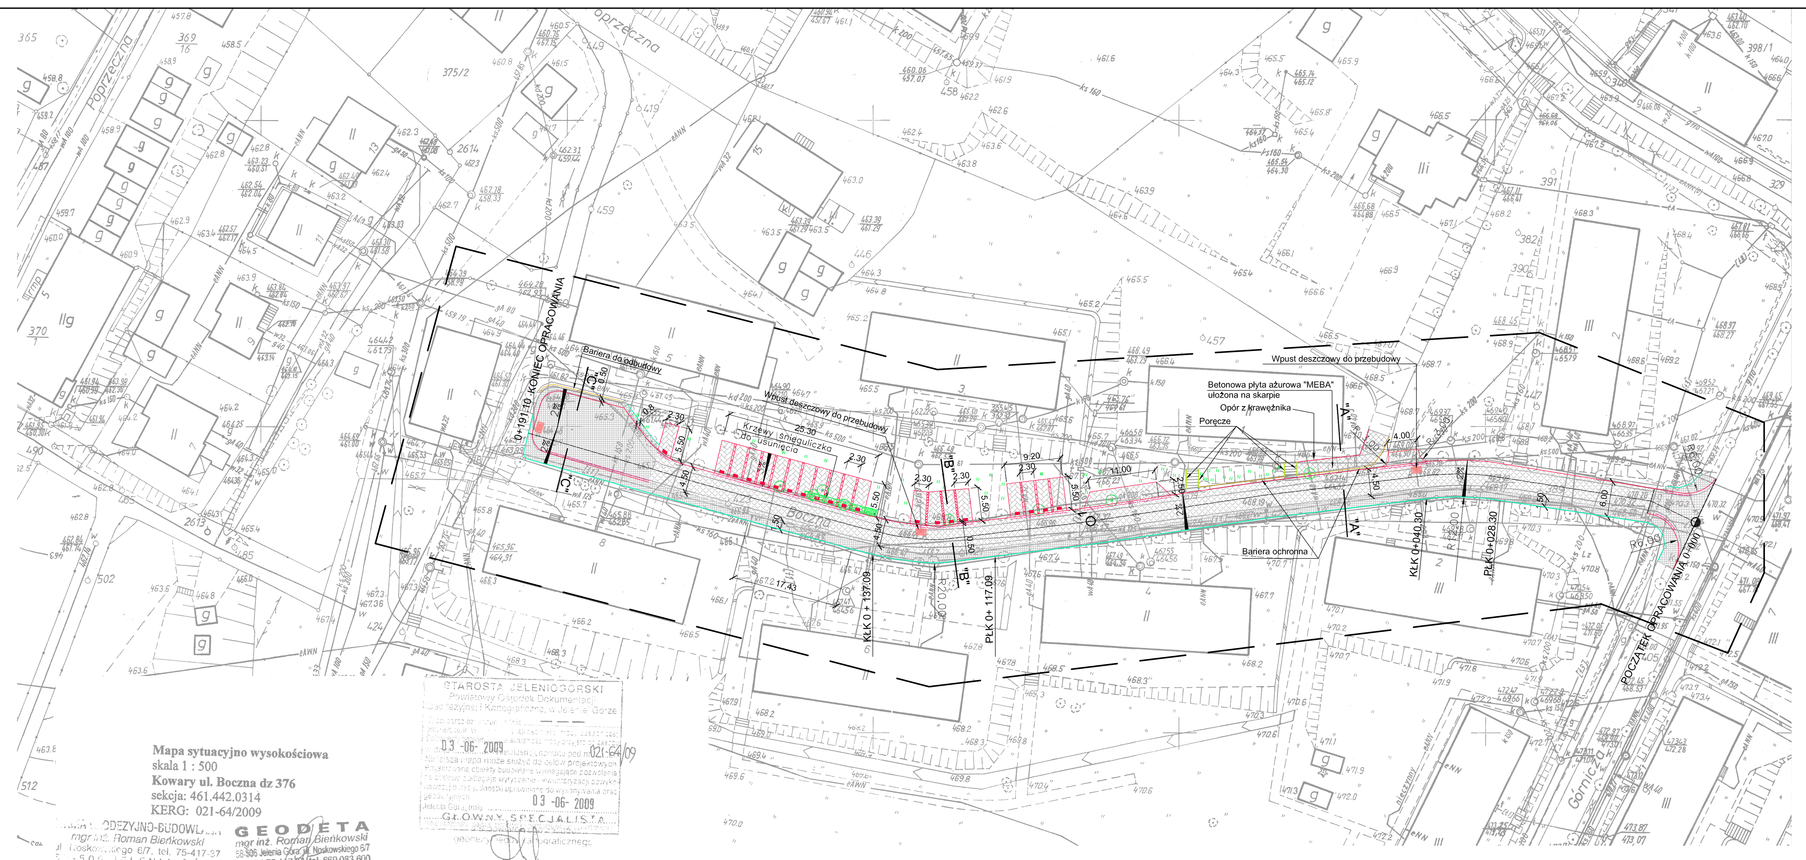

Mapa sytuacyjno wysokościowa
skala 1 : 500
Kowary ul. Boczna dz 376
sekcja: 461,442,0314
KERG: 021-64/2009

GEODETA
mgr inż. Roman Bieńkowski
uprawn. Zawodowe: MGWiR Nr 10668

LEGENDA:

- obrzeże betonowe wibroprasowane 8x30cm na ławie betonowej
- kostka betonowa szara o gr. 8 cm
- pas rozdzielający z kostki betonowej czerwonej o gr. 8 cm
- nawierzchnia jezdni z kostki kamiennej nieregularnej o wys. 14-22cm
- nawierzchnia chodnika z kostki kamiennej 9/11cm
- istniejące wpusty uliczne
- blokada parkingowa
- krawężnik betonowy wibroprasowany 15x30x100cm na ławie z oporem
- krawężnik betonowy wibroprasowany 15x30x100cm obniżony (najazdowy) na ławie betonowej z oporem
- zieleń
- drzewa do wycięcia
- bariera ochronna
- umocnienie skarpy betonowymi płytami ażurowymi
- poręcze

PRZEDSIĘBIORSTWO HANDLOWO-USŁUGOWE
USŁUGI BUDOWLANO-INSTALACYJNE
58-506 Jelenia Góra, ul. Elenera 2/109
KASAM Katarzyna Samulska
tel.: 600-344-645; e-mail kasam@poczta.onet.pl

Przebudowa ulicy Bocznej w Kowarach oraz budowa miejsc parkingowych

PROJEKT ZAGOSPODAROWANIA TERENU

BRANŻA:	DROGOWA			Skala: 1:500
PROJEKTANT:	mgr inż. Stanisław Szatanik	Nr uprawnień: UAN-8345/847/84	Podpis:	Data: 06.2009r.
PROJEKTANT:	mgr inż. Damian Lewandowski	Nr uprawnień: 7131/55/P/2001	Podpis:	
ASYSTENT:	inż. Jarosław Samulski	_ _ _ _ _	Podpis:	Rysunek nr 1