Powiat Jelenia Góra
Miasto Kowary
Ul. Mikołaja Reja
Działka 459
KERG 021-140/2010

Nr sekcji mapy zasadniczej: 461.442.0314

1. Niniejsza mapa pochodna stanowi kopię istniejącego materiału kartograficznego pozostającego w zasobie PODGiK w Jeleniej Górze.
2. Nie wyklucza się istnienia w terenie urządzeń podziemnych, innych nie wykazanych na mapie, które nie zostały zgłoszone do inwentaryzacji, lub o których brak jest informacji w instytucjach branżowych.

STAROSTA JELENIOGÓRSKI
19-10-2010
GŁÓWNY GEODETA POWIATU

GEODEZYJNY I KARTOGRAFICZNY
Grażyna Zych
ul. Lwówecka 14, 58-506 Jelenia Góra
OKRĘG JELENIA GÓRA
REGON 230259812, NIP 611-20-...

Mapa do celów projektowych

skala 1 : 500

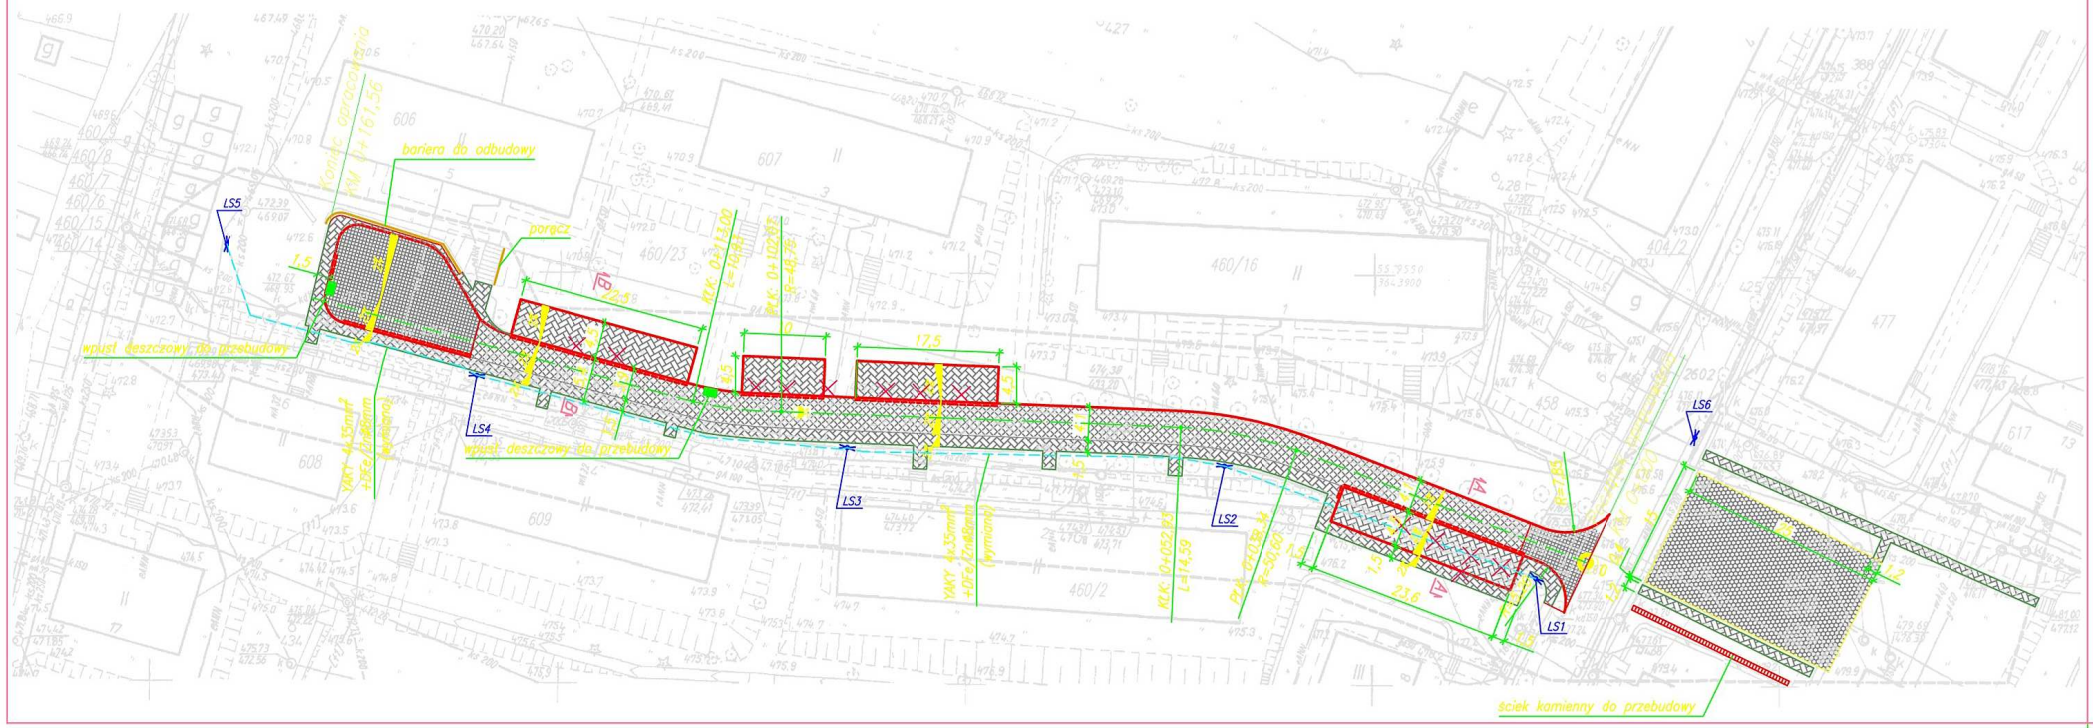

PROJEKT ZAGOSPODAROWANIA TERENU

skala 1:500

LEGENDA:

- KRAWĘŻNIK 15X30
- KRAWĘŻNIK NAJAZDOWY 15x22
- OBRZEŻE 8x30
- KOSTKA BETONOWA SZARA GR. 8 CM
- NAWIERZCHNIA Z KOSTKI KAMIENNEJ 9/11 cm
- NAWIERZCHNIA JEZDNIZ KOSTKI KAMIENNEJ NIEREGULARNEJ O WYS 14-22 cm
- GEOKRATA KOMÓRKOWA GR. 15 cm, ZAHUMUSOWANA I OBSIANA TRAWĄ
- DRZEWA DO USUNIĘCIA
- ISTNIEJĄCY WPUST DESZCZOWY
- ISTNIEJĄCY SŁUP OŚWIETLENIOWY DO WYMIANY NA SŁUP STALOWY 9,0 M OCYNKOWANY NA FUNDAMENCIE, WYSIĘGNIK 1,5 M, OPRAWA SODOWA 100 W
- KABEL ZASILAJĄCY OŚWIETLENIE ULICZNE YAKY W RURZE OSŁONOWEJ DVR Ø 75 MM
- ZAKRES AKTUALIZACJI MAPY

PRZEDSIĘBIORSTWO HANDLOWO-USŁUGOWE
USŁUGI BUDOWLANO-INSTALACYJNE
58-506 Jelenia Góra, ul. Elsnera 2/109
tel.: 600-344-645; e-mail kasam@poczta.onet.pl
KASAM Katarzyna Samulska

NR ZLECENIA:				162/2010
OBIEKT: .	PRZEBUDOWA UL. REJA, BUDOWA ZATOK PARKINGOWYCH UTWARDZENIE TERENU			STADIUM: PB/PW
TYTUŁ RYSUNKU: .	PROJEKT ZAGOSPODAROWANIA TERENU			BRANŻA: DROGI
INWESTOR:	GMINA KOWARY, ul. 1-go Maja 1a, 58-530 Kowary			SKALA: 1:500
PROJEKTANT PROWADZĄCY:	inż. Jan Marszałek	NR UPRAWNIEŃ D-140/86	PODPIS	DATA: 12/2010
ASYSTENT:	inż. Jarosław Samulski	NR UPRAWNIEŃ	PODPIS	NR RYS./ILOŚĆ 1/4
SPRAWDZAJĄCY:	.	NR UPRAWNIEŃ .	PODPIS	

AutoCAD LT 2004 ® by Autodesk, Inc.; product serial no.:341-28325096