

### Oznaczenia

Oznaczenie	Nazwa elementu planu
III	ISTNIEJĄCE OBIEKTY BUDOWLANE
	ISTNIEJĄCE OBIEKTY BUDOWLANE PRZEZNACZONE DO ROZBÓRKI
	ISTNIEJĄCY BUDYNEK ADMINISTRACYJNO-MIESZKALNY PRZEZNACZONY DO PRZEBUDOWY I NADBUDOWY
III	PROJEKTOWANA ROZBUDOWA BUDYNKU
△	ISTNIEJĄCE WEJŚCIE DO BUDYNKU
▲	PROJEKTOWANE WEJŚCIE DO BUDYNKU


**BIURO PROJEKTOWE**  
 BIURO PROJEKTOWE PORTAL AB  
 58-560 Jelenia Góra, ul. Wolność 171  
 tel./fax (0-75) 764 61 73, 764 61 74

**Zadanie**  
 Koncepcja programowo-przestrzenna przebudowy i rozbudowy budynku administracyjno-nieszkalnego na Centrum Integracji i Tradycji Miasta

**Adres**  
 Kowary, ul. 1-go Maja 1


### Nazwa rysunku

**Plan sytuacyjny**

<b>Investor</b>	Gmina Kowary, ul. 1-go Maja 1a, 58-530 Kowary
<b>Inicjator</b>	Inicjator
<b>Projektant</b>	mgr inż. arch. Jacek Roman
<b>Opiekun</b>	Architektoniczna
<b>Opis</b>	57/98/JG
<b>Opis</b>	Sadum Konc
<b>Opis</b>	Branża Arch.
<b>Opis</b>	Data 02.2010
<b>Opis</b>	Nr/9s
<b>Opis</b>	01

Wszelkie prawa zastrzeżone. Niniejsza dokumentacja jest przedmiotem prawa autorskiego. Rozporządzanie i korzystanie z opracowania bez pisemnej zgody autora jest zabronione.

PARTER – ADMINISTRACJA		
Zestawienie powierzchni netto		
Nr pom.	Nazwa pomieszczenia	Powierzchnia [m <sup>2</sup> ]
0.1	Wiatrołap	9,30
0.2	Hall wewnętrzny	31,41
0.3	Pomieszczenie techniczne	14,41
0.4	Pomieszczenie administracyjne	40,98
0.5	Pomieszczenie USC	22,90
0.6	Pomieszczenie USC	16,62
0.7	Pomieszczenie USC	15,33
0.8	Sala ślubów	50,10
0.9	Pomieszczenie pomocnicze	5,29
0.10	Miejskie pom. wystawiennicze / hall sali ślubów	42,53
0.11	Wiatrołap	13,04
0.12	Klatka schodowa	18,0
0.13	Dźwig osobowy przystosowany dla osób npln.	2,99
0.14	Pomieszczenie porządkowe	4,41
0.15	WC niepełnosprawnych	7,29
<b>SUMA POWIERZCHNI NETTO</b>		<b>294,60</b>

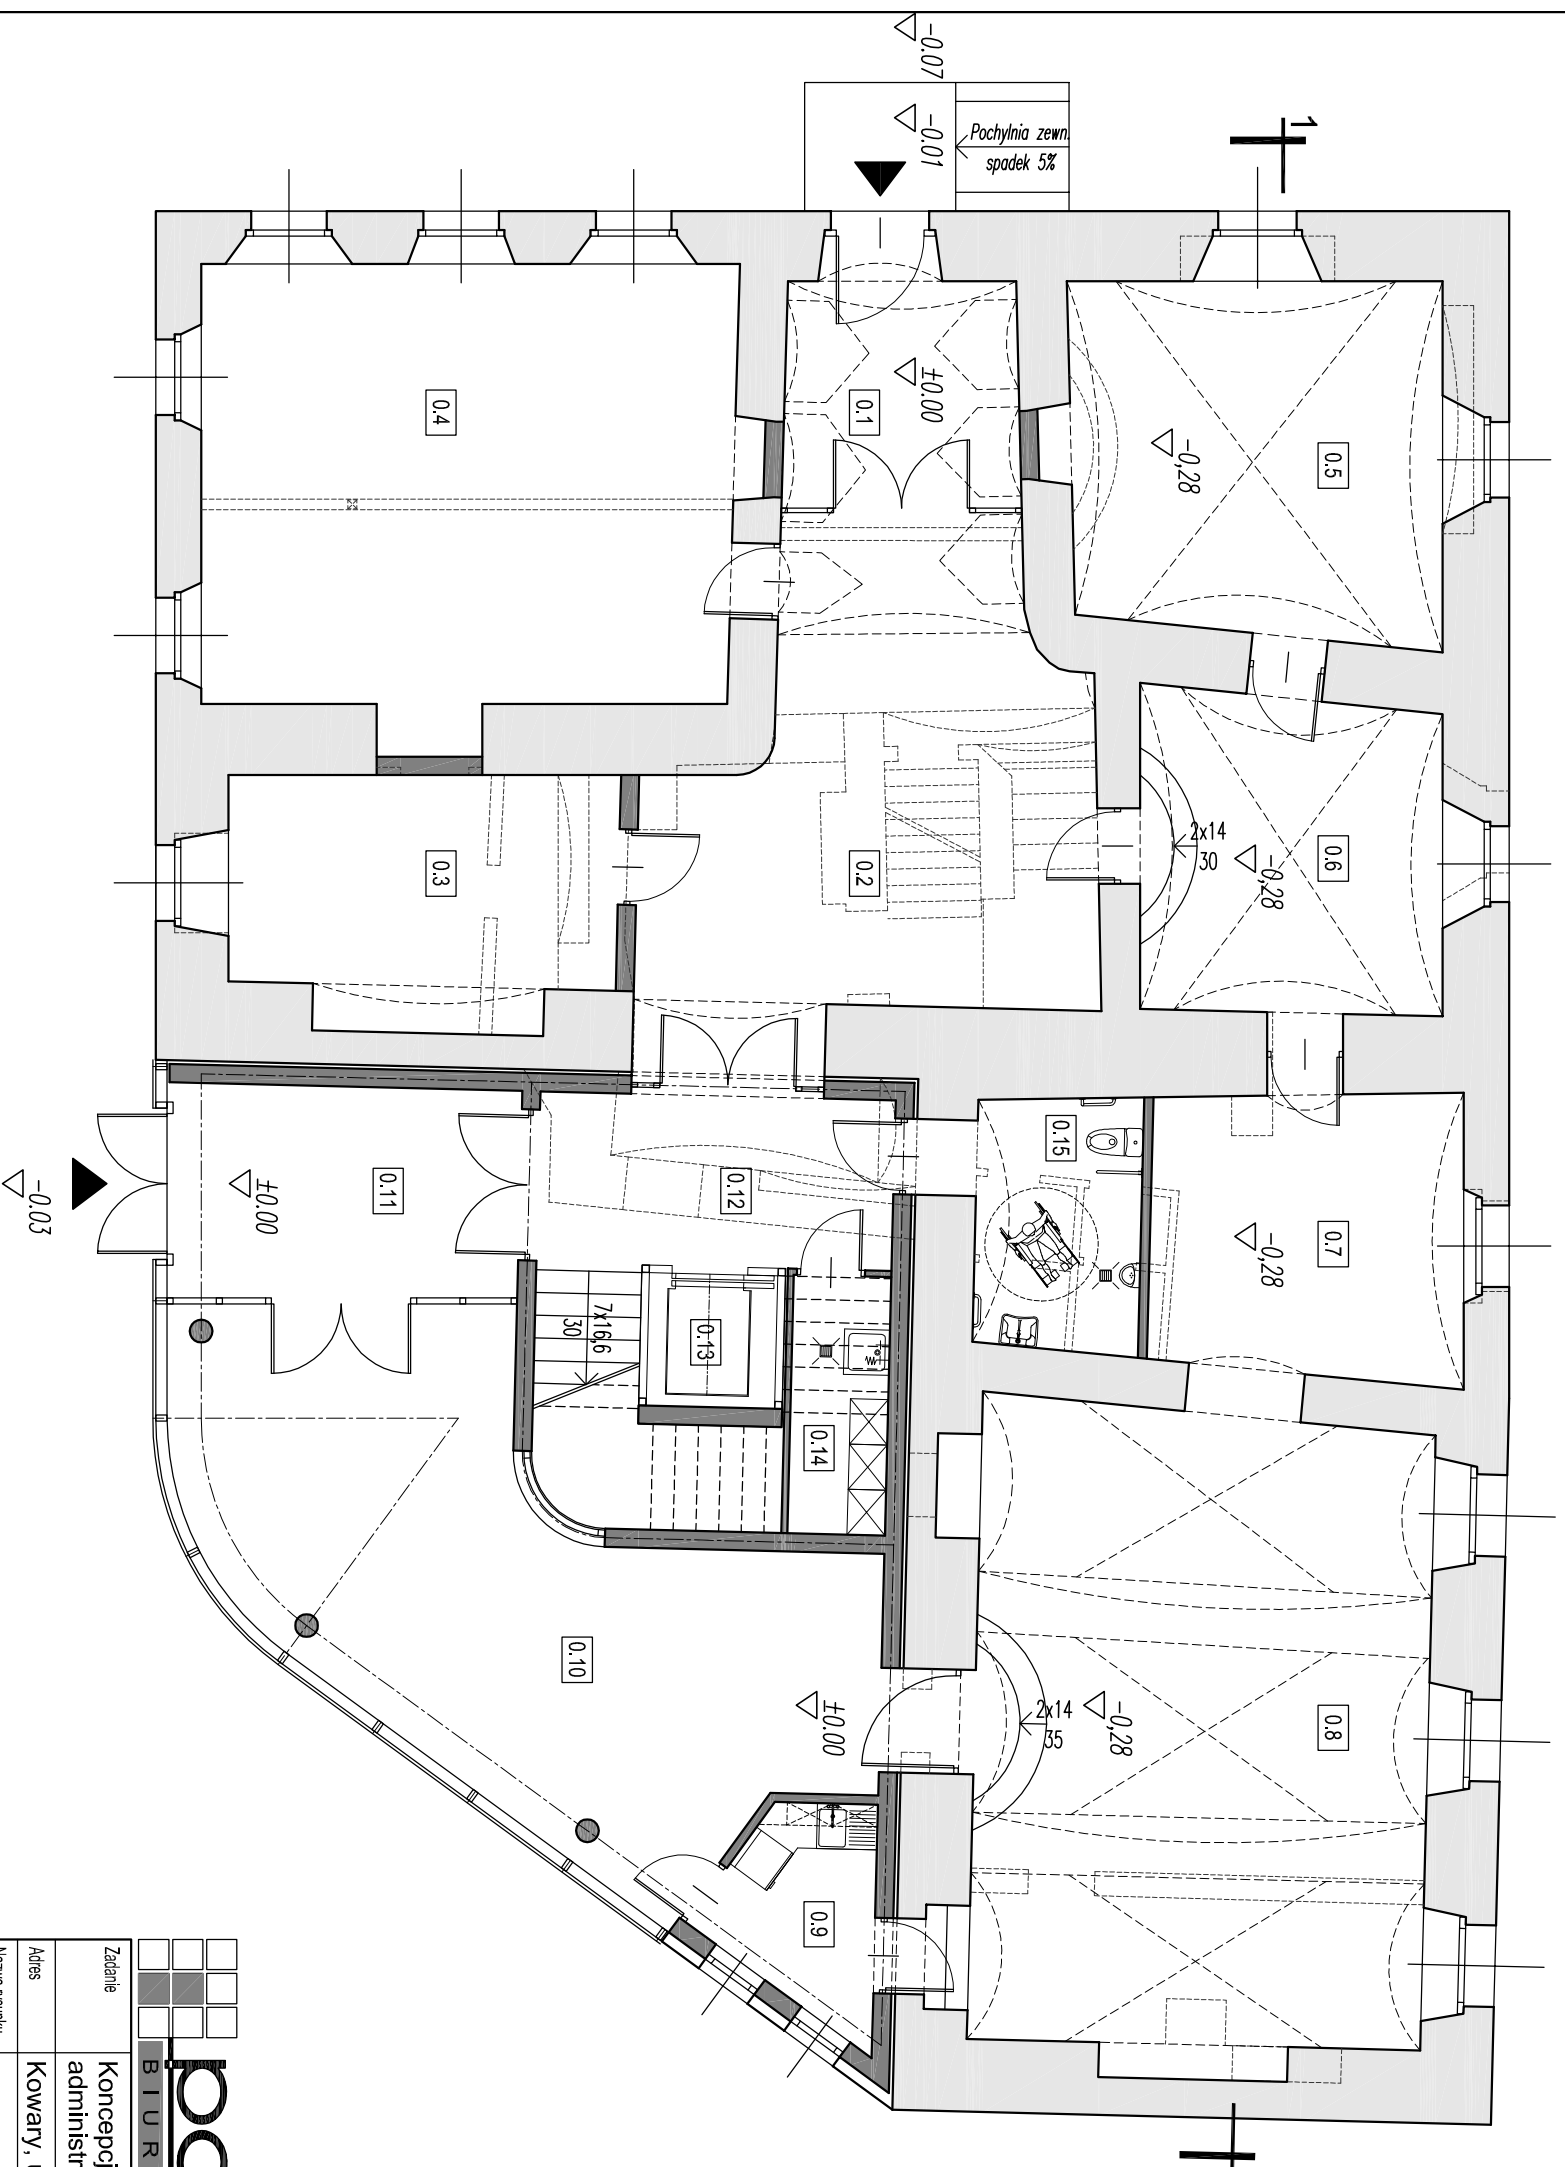


OZNACZENIA GRAFICZNE ELEMENTÓW BUDOWLANYCH	
	Istniejące przegrody budowlane
	Projektowane przegrody budowlane
	Wyburzenia

**portal obo** BIURO PROJEKTOWE

BIURO PROJEKTOWE PORTAL AB  
58-560 Jelenia Góra, ul. Wołosz 171  
tel./fax (0-75) 764 61 73, 764 61 74


Zadanie	Koncepcja programowo-przebudowy i rozbudowy budynku administracyjno-rnieszkalnego na Centrum Integracji i Tradycji Miasta		
Adres	Kowary, ul. 1-go Maja 1 (dz. nr 105/6, 105/7)		
Nazwa rysunku	<b>Rzut parteru</b>		
Investor	Gmina Kowary, ul. 1-go Maja 1a, 58-530 Kowary		
Projektant	Inż. inżyn. arch. Jacek Roman	Specjalność	Architektoniczna
Projektant		Nr uprawnień	57/98/JG
Opracowanie		Podpis	Sędzim. Konc
Sprawdzający		Data	02.2010
		Nr rys.	02

Wszelkie prawa zastrzeżone. Niniejsza dokumentacja jest przedmiotem prawa autorskiego. Rozporządzanie i korzystanie z opracowania bez pisemnej zgody autora jest zabronione.

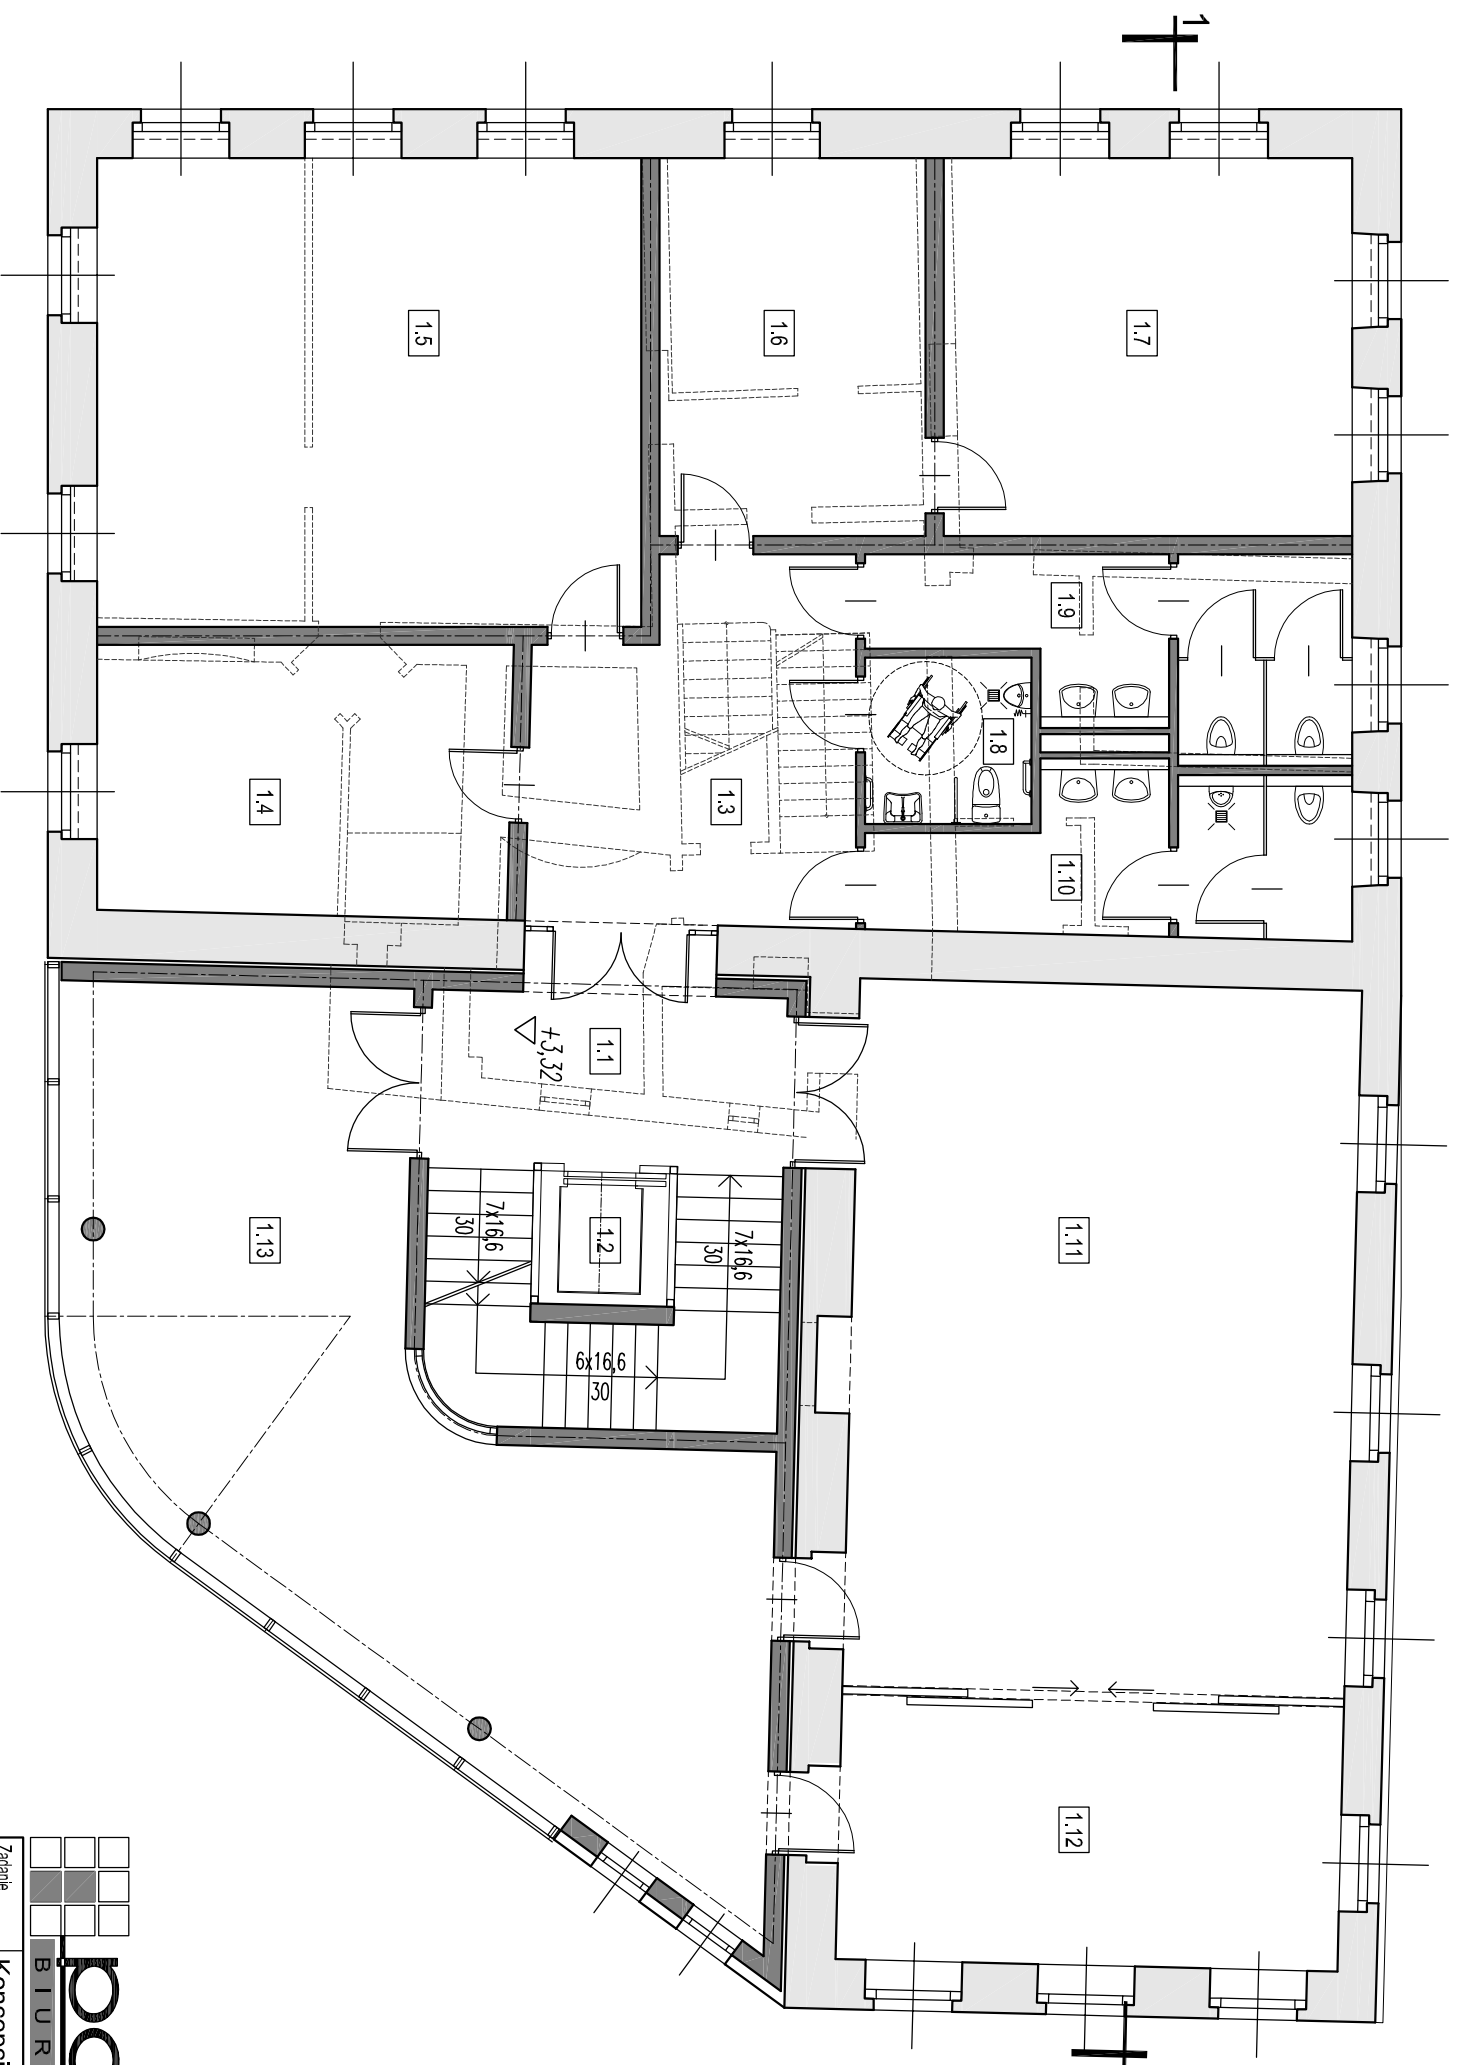

1 PIĘTRO – CENTRUM INTEGRACJI SPOŁECZNEJ		
Zestawienie powierzchni netto		
Nr pom.	Nazwa pomieszczenia	Powierzchnia [m <sup>2</sup> ]
1.1	Klatka schodowa	23,87
1.2	Dźwig osobowy przystosowany dla osób npln.	2,99
1.3	Hall wewnętrzny	19,17
1.4	Pracownia terapii zajęciowej nr 1	19,54
1.5	Pracownia terapii zajęciowej nr 2	44,64
1.6	Pracownia terapii zajęciowej nr 3	17,60
1.7	Pracownia terapii zajęciowej nr 4	27,00
1.8	WC dla niepełnosprawnych	4,84
1.9	WC damski	13,25
1.10	WC męski	12,00
1.11	Pracownia terapii zajęciowej nr 5	62,15
1.12	Pracownia terapii zajęciowej nr 6	23,24
1.13	Hall / Sala wystaw Centrum Integracji Społecznej	61,64
<b>SUMA POWIERZCHNI NETTO</b>		<b>331,93</b>

OZNACZENIA GRAFICZNE ELEMENTÓW BUDOWLANYCH	
	Istniejące przegrody budowlane
	Projektowane przegrody budowlane
	Wyburzenia

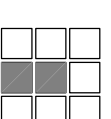


**portal ab**  
BIURO PROJEKTOWE

BIURO PROJEKTOWE PORTAL AB  
58-560 Jelenia Góra, ul. Wolność 171  
tel./fax (0-75) 764 61 73, 764 61 74

Zadanie	Koncepcja programowo-przebudowy i rozbudowy budynku administracyjno-nieskalnego na Centrum Integracji i Tradycji Miasta				
Adres	Kowary, ul. 1-go Maja 1 (dz. nr 105/6, 105/7)				
Nazwa rysunku	<b>Rzut 1 piętra</b>				
Investor	Gmina Kowary, ul. 1-go Maja 1a, 58-530 Kowary				
	Inięt i nazwisko	Specjalność	Nr uprawnień	Podpis	Stylak 1:100
Projektant	mgr inż. arch. Jacek Roman	Architektoniczna	57/98/JG		Siedum Konc
Projektant					Bienza Arch.
Opracowanie					Data 02.2010
Sprawdzający					Nr/9s
					Nr rejestru P138 A-816-2009
					<b>03</b>

Wszelkie prawa zastrzeżone. Niniejsza dokumentacja jest przedmiotem prawa autorskiego. Rozporządzanie i korzystanie z opracowania bez pisemnej zgody autora jest zabronione.

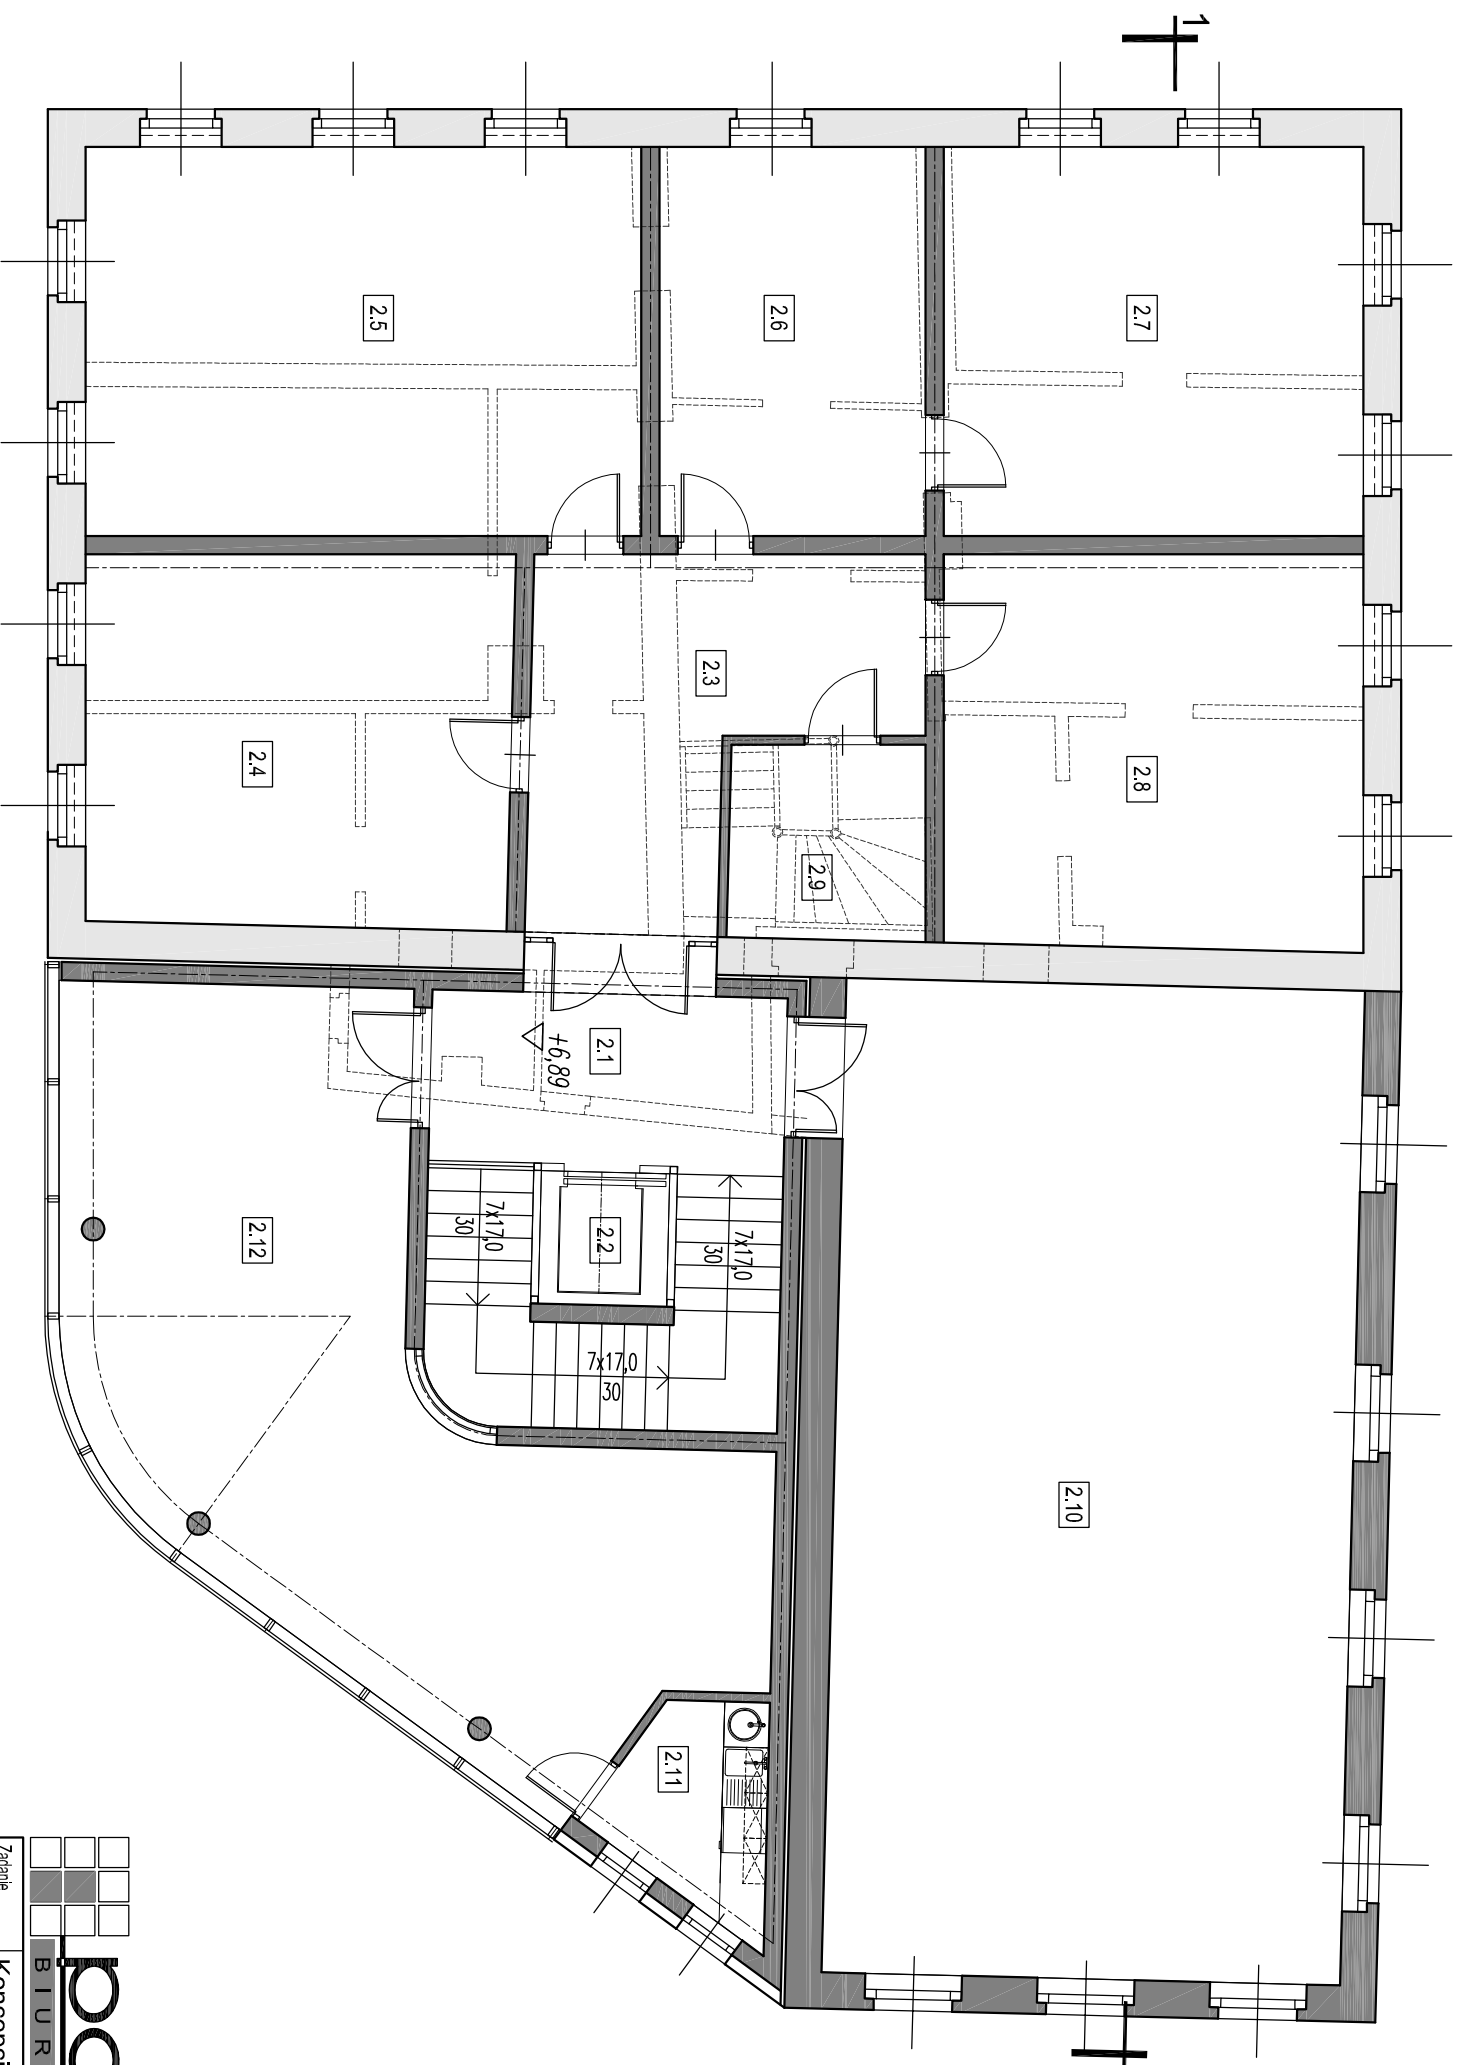

2 PIĘTRO – CENTRUM ORGANIZACJI POZARZĄDOWYCH		
Zestawienie powierzchni netto		
Nr pom.	Nazwa pomieszczenia	Powierzchnia [m <sup>2</sup> ]
2.1	Klatka schodowa	23,87
2.2	Dzwig osobowy przystosowany dla osób npln.	2,99
2.3	Korytarz	19,20
2.4	Pomieszczenie organizacji pozarządowych nr 1	27,72
2.5	Pomieszczenie organizacji pozarządowych nr 2	37,85
2.6	Pomieszczenie organizacji pozarządowych nr 3	18,13
2.7	Pomieszczenie organizacji pozarządowych nr 4	28,58
2.8	Pomieszczenie organizacji pozarządowych nr 5	28,90
2.9	Pomieszczenie techniczne	6,70
2.10	Sala spotkań organizacji pozarządowych	90,30
2.11	Pomieszczenie pomocnicze	5,29
2.12	Hall / Sala wystaw organizacji pozarządowych	55,94
<b>SUMA POWIERZCHNI NETTO</b>		<b>345,47</b>



OZNACZENIA GRAFICZNE ELEMENTÓW BUDOWLANYCH	
	Istniejące przegrody budowlane
	Projektowane przegrody budowlane
	Wyburzenia


 BIURO PROJEKTOWE  
 BIURO PROJEKTOWE PORTAL AB  
 58-560 Jelenia Góra, ul. Wolność 171  
 tel./fax (0-75) 764 61 73, 764 61 74

**Zadanie**      Koncepcja programowo-przebudowy i rozbudowy budynku administracyjno-riesskalknego na Centrum Integracji i Tradycji Miasta  
**Adres**         Kowary, ul. 1-go Maja 1 (dz. nr 105/6, 105/7)  
**Nazwa rysunku**    **Rzut 2 piętra**

<b>Investor</b> Gmina Kowary, ul. 1-go Maja 1a, 58-530 Kowary					
	Inię i nazwisko	Specjalność	Nr uprawnień	Podpis	Stade
<b>Projektant</b>	mgr inż. arch. Jacek Roman	Architektoniczna	57/98/JG		1:100
<b>Projektant</b>					Sadium    Konc
<b>Opracowanie</b>					Branża    Arch.
<b>Sprawdzający</b>					Data    02.2010
					Nr rys.    04
					Nr rejestru    P138 A-816-2009

Wszelkie prawa zastrzeżone. Niniejsza dokumentacja jest przedmiotem prawa autorskiego.  
 Rozporządzanie i korzystanie z opracowania bez pisemnej zgody autora jest zabronione.

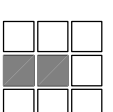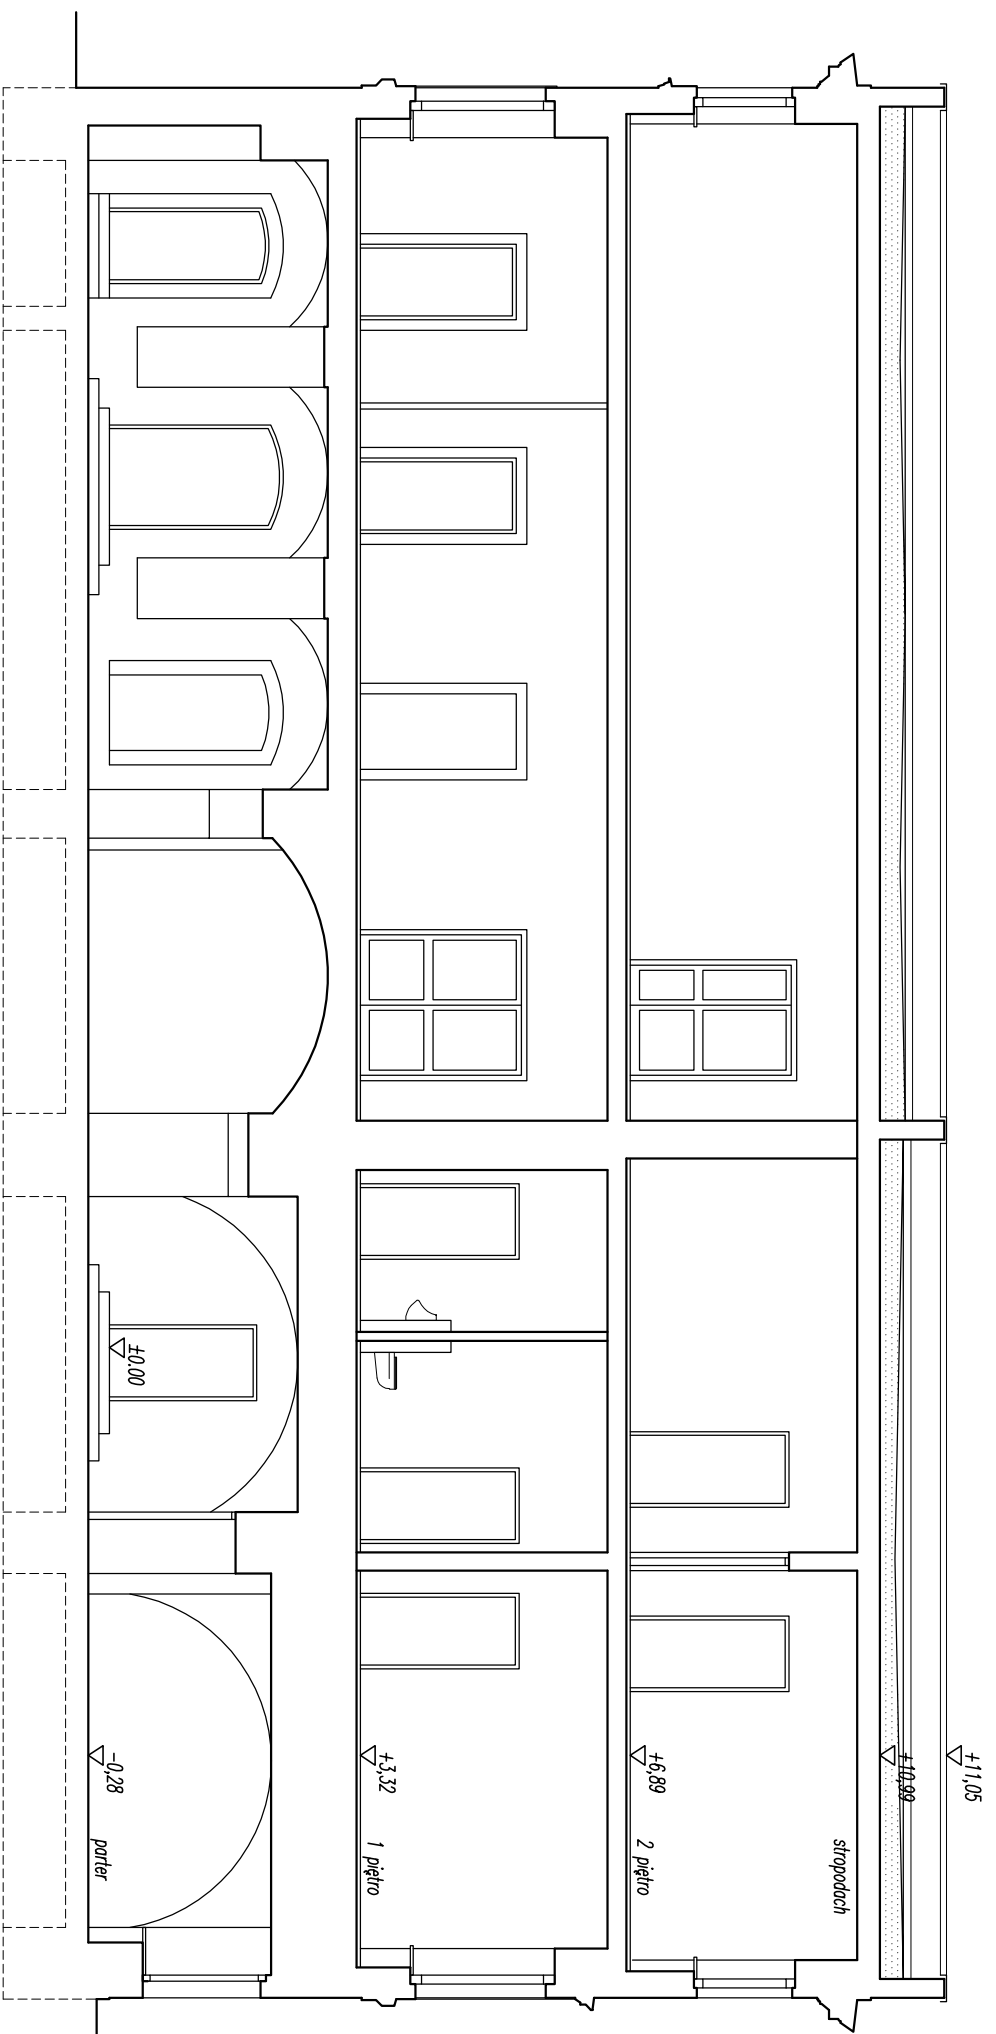


**portal obo**  
BIURO PROJEKTOWE


BIURO PROJEKTOWE PORTAL AB  
58-560 Jelenia Góra, ul. Wolność 171  
tel./fax (0-75) 764 61 73, 764 61 74

Zadanie	Koncepcja programowo-przeznaczona przebudowy i rozbudowy budynku administracyjno-nieszkolnego na Centrum Integracji i Tradycji Miasta			
Adres	Kowary, ul. 1-go Maja 1 (dz. nr 105/6, 105/7)			
Nazwa rysunku	<b>Przekrój 1-1</b>			
Investor	Gmina Kowary, ul. 1-go Maja 1a, 58-530 Kowary			
	Inicjator	Specjalność	Nr uprawnień	Podpis
Projektant	mgr inż. arch. Jacek Roman	Architektoniczna	57/98/JG	Siłda 1:100
Projektant				Siedum Konc
Opracowanie				Bienza Arch.
Sprawdzający				Data 02.2010
				Nr rys. 05
				Nr rejestru P138 A-816-2009

Wszelkie prawa zastrzeżone. Niniejsza dokumentacja jest przedmiotem prawa autorskiego.  
Rozporządzenie i korzystanie z opracowania bez pisemnej zgody autora jest zabronione.

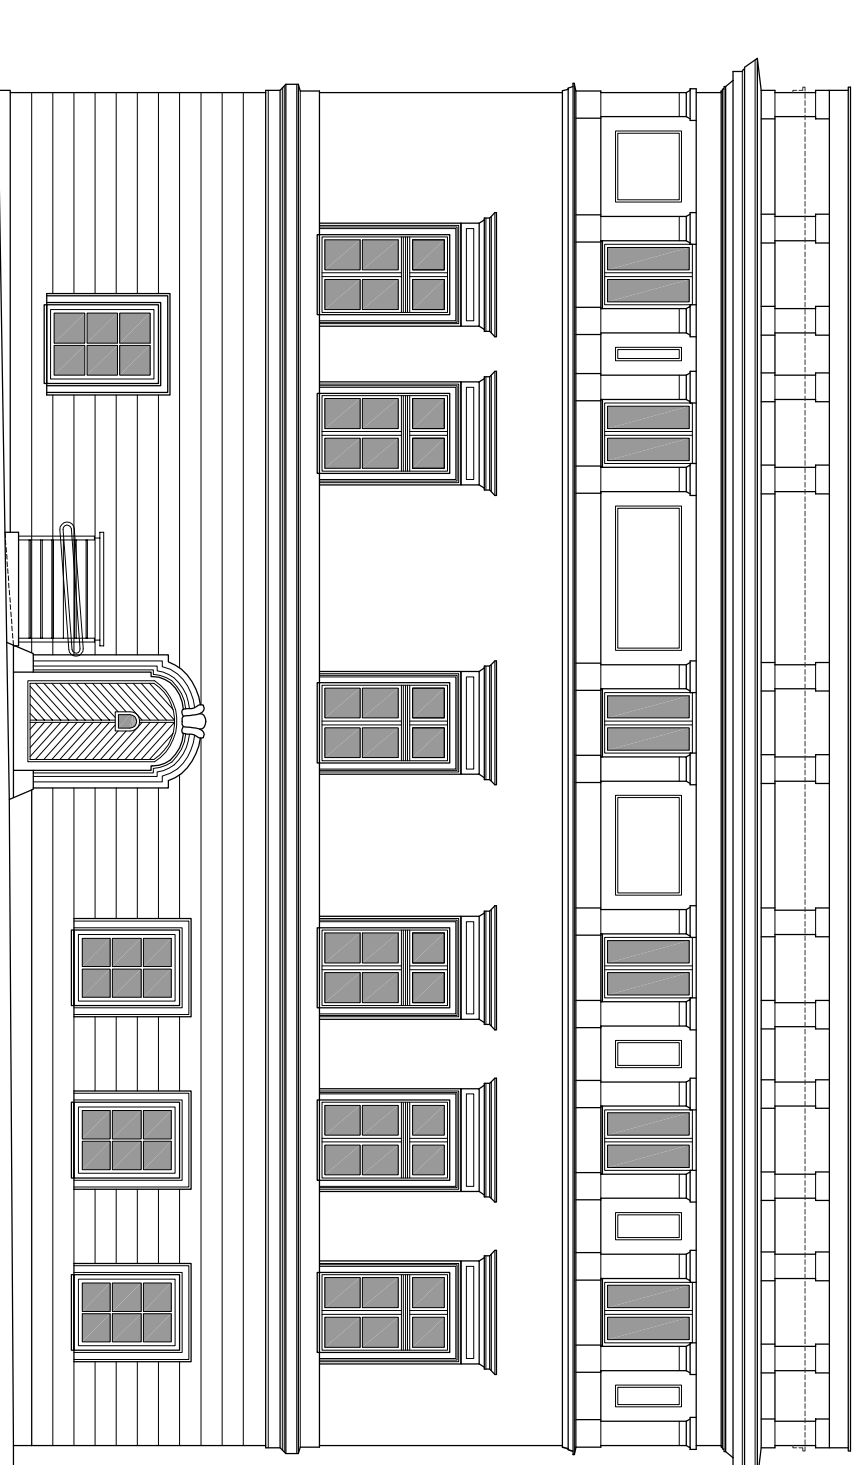

Elewacja południowo-zachodnia

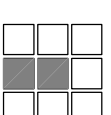


**portal ab**  
BIURO PROJEKTOWE


BIURO PROJEKTOWE PORTAL AB  
58-560 Jelenia Góra, ul. Wolność 171  
tel./fax (0-75) 764 61 73, 764 61 74

Zadanie	Koncepcja programowo-przestrzenna przebudowy i rozbudowy budynku administracyjno-nieszkolnego na Centrum Integracji i Tradycji Miasta			
Adres	Kowary, ul. 1-go Maja 1 (dz. nr 105/6, 105/7)			
Nazwa rysunku	<b>Elewacja południowo-zachodnia</b>			
Investor	Gmina Kowary, ul. 1-go Maja 1a, 58-530 Kowary			
	Intelektualisko	Specjalność	Nr uprawnień	Podpis
Projektant	mgr inż. arch. Jacek Roman	Architektoniczna	57/98/JG	Siłda 1:100
Projektant				Siodum Konc
Opracowanie				Bienza Arch.
Sprawdzający				Data 02.2010
		Nr rejestru	P138 A-816-2009	Nr/ys. 06

Wszelkie prawa zastrzeżone. Niniejsza dokumentacja jest przedmiotem prawa autorskiego.  
Rozporządzanie i korzystanie z opracowania bez pisemnej zgody autora jest zabronione.

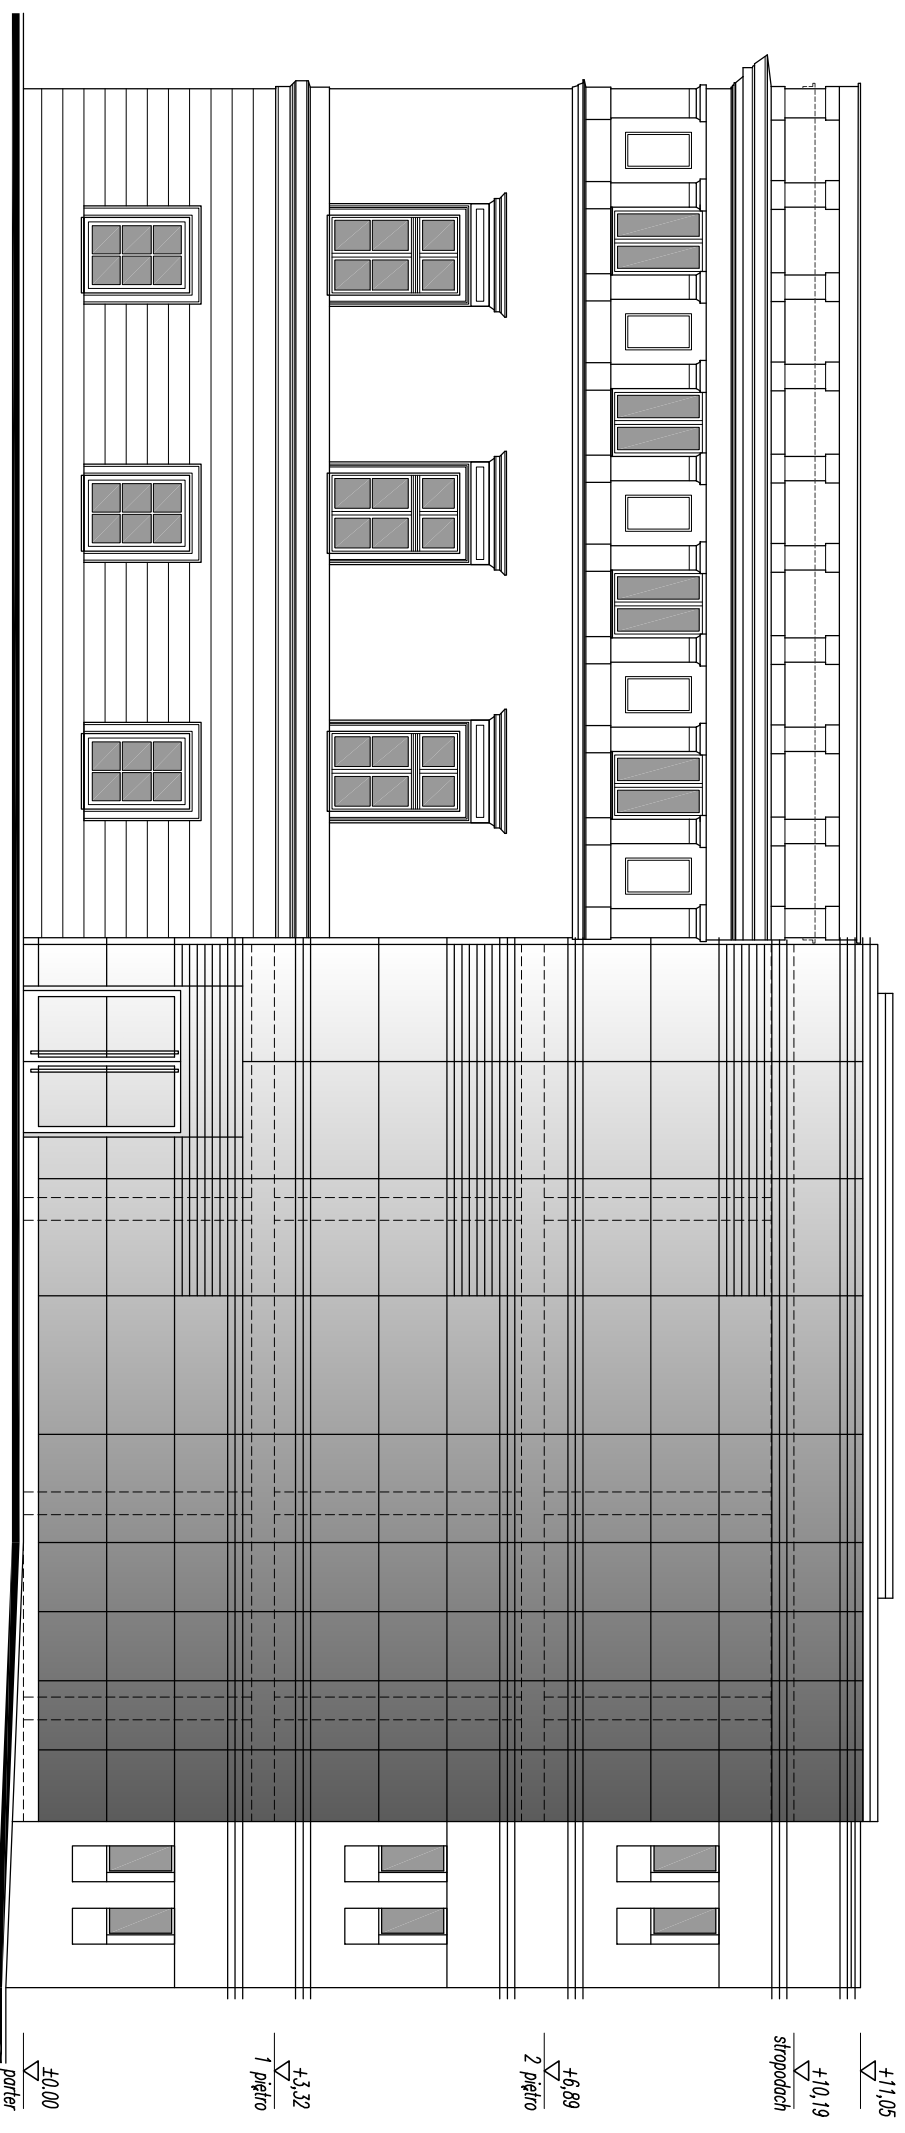

Elewacja południowo-wschodnia

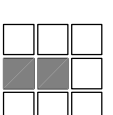


**portal obo**  
BIURO PROJEKTOWE


BIURO PROJEKTOWE PORTAL AB  
58-560 Jelenia Góra, ul. Wolność 171  
tel./fax (0-75) 764 61 73, 764 61 74

Zadanie	Koncepcja programowo-przeznaczona przebudowy i rozbudowy budynku administracyjno-nieszkolnego na Centrum Integracji i Tradycji Miasta			
Adres	Kowary, ul. 1-go Maja 1 (dz. nr 105/6, 105/7)			
Nazwa rysunku	<b>Elewacja południowo-wschodnia</b>			
Investor	Gmina Kowary, ul. 1-go Maja 1a, 58-530 Kowary			
	Inię i nazwisko	Specjalność	Nr uprawnień	Podpis
Projektant	mgr inż. arch. Jacek Roman	Architektoniczna	57/98/JG	Stadium Konc
Projektant				Benża Arch.
Opracowanie				Data 02.2010
Sprawdzający				Nr rys. 07
		Nr rejestru	P138 A-816-2009	

Wszelkie prawa zastrzeżone. Niniejsza dokumentacja jest przedmiotem prawa autorskiego. Rozporządzanie i korzystanie z opracowania bez pisemnej zgody autora jest zabronione.

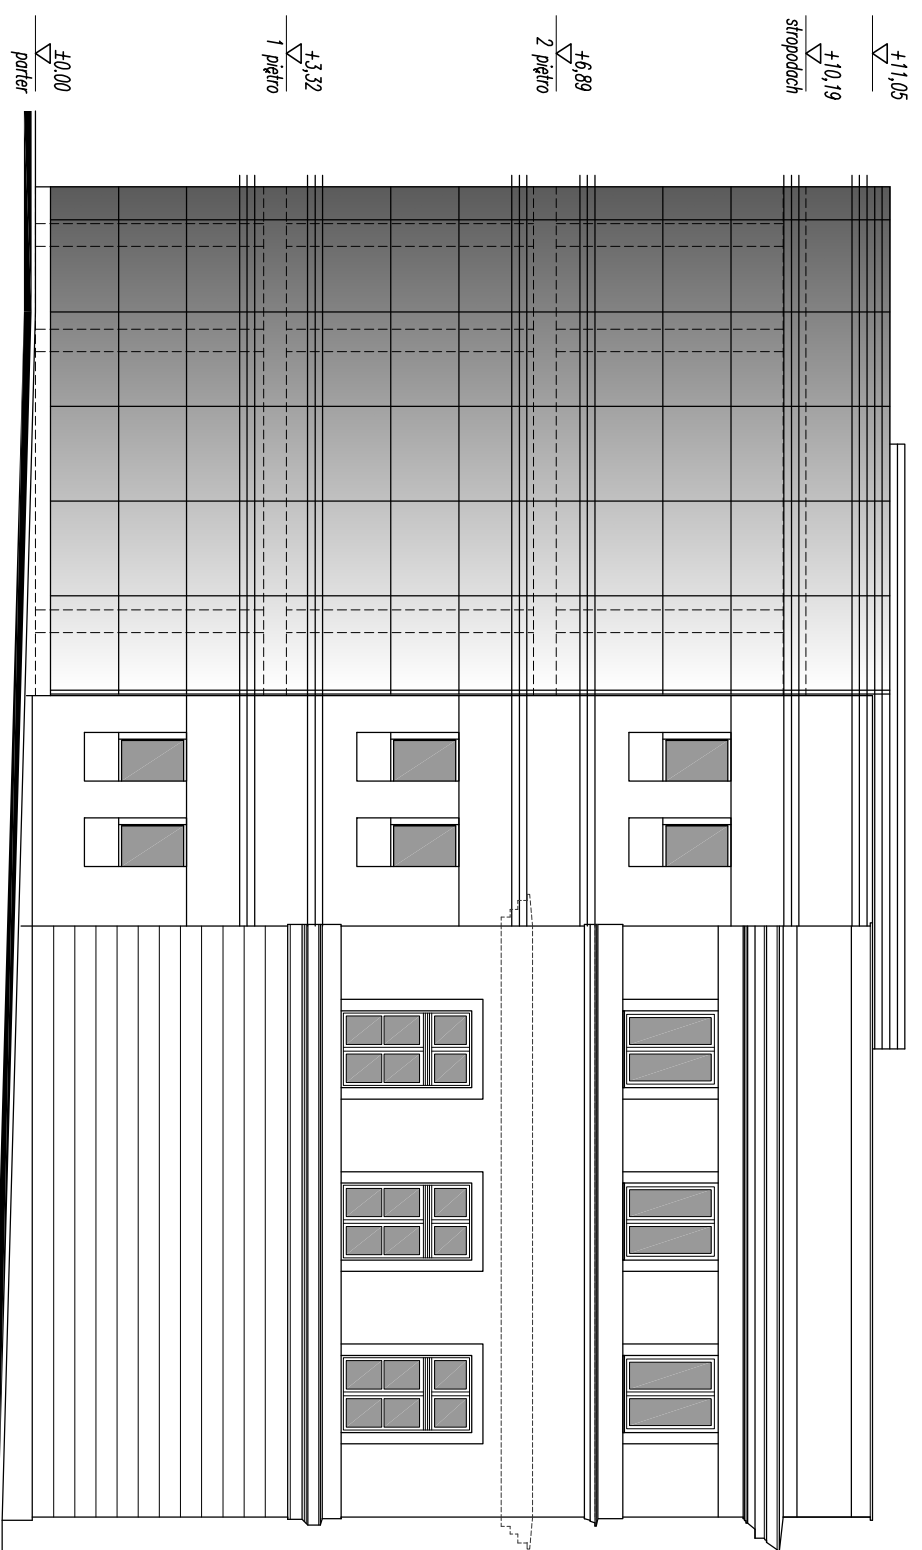

Elewacja północno-wschodnia

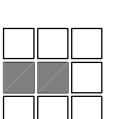


**portal ab**  
BIURO PROJEKTOWE

BIURO PROJEKTOWE PORTAL AB  
58-560 Jelenia Góra, ul. Wolność 171  
tel./fax (0-75) 764 61 73, 764 61 74


Zadanie	Koncepcja programowo-przeznaczona przebudowy i rozbudowy budynku administracyjno-nieszkolnego na Centrum Integracji i Tradycji Miasta				
Adres	Kowary, ul. 1-go Maja 1 (dz. nr 105/6, 105/7)				
Nazwa rysunku	<b>Elewacja północno-wschodnia</b>				
Investor	Gmina Kowary, ul. 1-go Maja 1a, 58-530 Kowary				
Projektant	Inżynier i nazwisko	Specjalność	Nr uprawnień	Podpis	Skala 1:100
Projektant	mgr inż. arch. Jacek Roman	Architektoniczna	57/98/JG		Sadum Konc
Opracowanie					Branża Arch.
Projektant					Data 02.2010
Sprawdzający					Nr rys. 08

Wszelkie prawa zastrzeżone. Niniejsza dokumentacja jest przedmiotem prawa autorskiego. Rozporządzanie i korzystanie z opracowania bez pisemnej zgody autora jest zabronione.



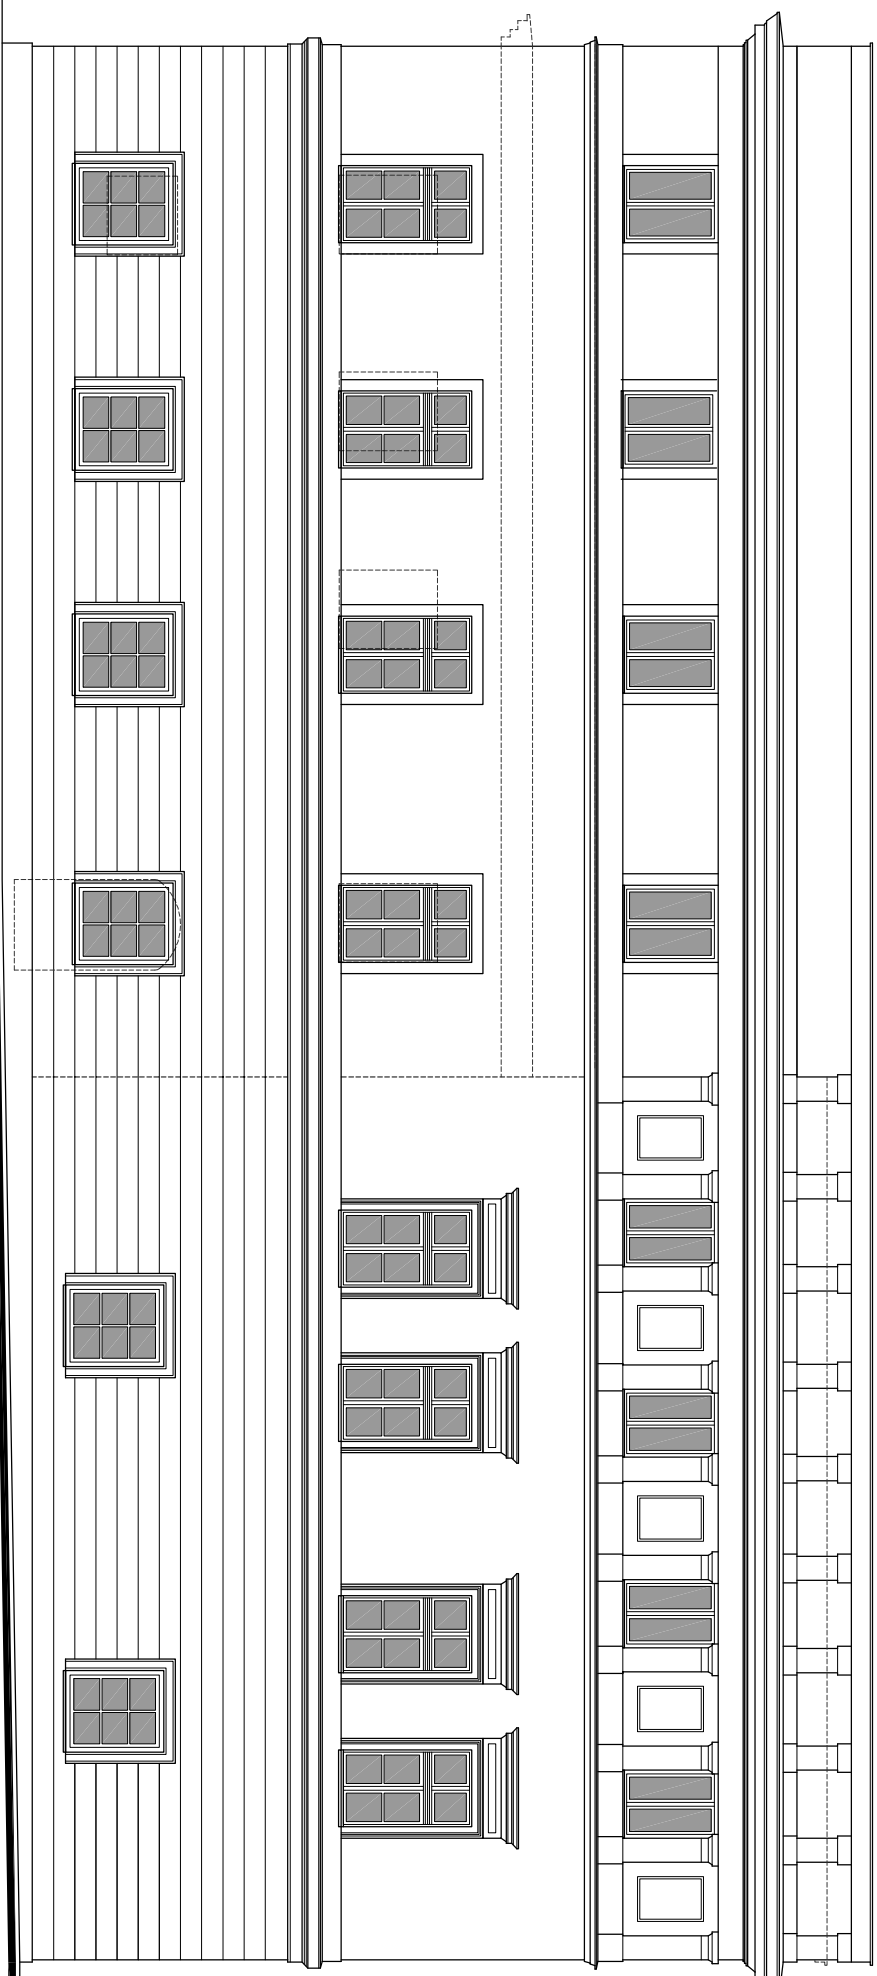

Elewacja północno-zachodnia

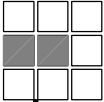 <b>portal obo</b> BUREAU PROJEKTOWE		BIURO PROJEKTOWE PORTAL AB 58-560 Jelenia Góra, ul. Wołność 171 tel./fax (0-75) 764 61 73, 764 61 74	
Zadanie	Koncepcja programowo-przestrzenna przebudowy i rozbudowy budynku administracyjno-mieszkalnego na Centrum Integracji i Tradycji Miasta		
Adres	Kowary, ul. 1-go Maja 1 (dz. nr 105/6, 105/7)		
Nazwa rysunku	<b>Elewacja północno-zachodnia</b>		
Investor	Gmina Kowary, ul. 1-go Maja 1a, 58-530 Kowary		
	Inię i nazwisko	Specjalność	Nr uprawnień
Projektant	mgr inż. arch. Jacek Roman	Architektoniczna	57/98/JG
Projektant			Stadium Konc
Opracowanie			Renza Arch.
Sprawdzający			Data 02.2010
		Nr rejestru	Nr/9s
		P138 A-816-2009	09

Wszelkie prawa zastrzeżone. Niniejsza dokumentacja jest przedmiotem prawa autorskiego. Rozporządzanie i korzystanie z opracowania bez pisemnej zgody autora jest zabronione.