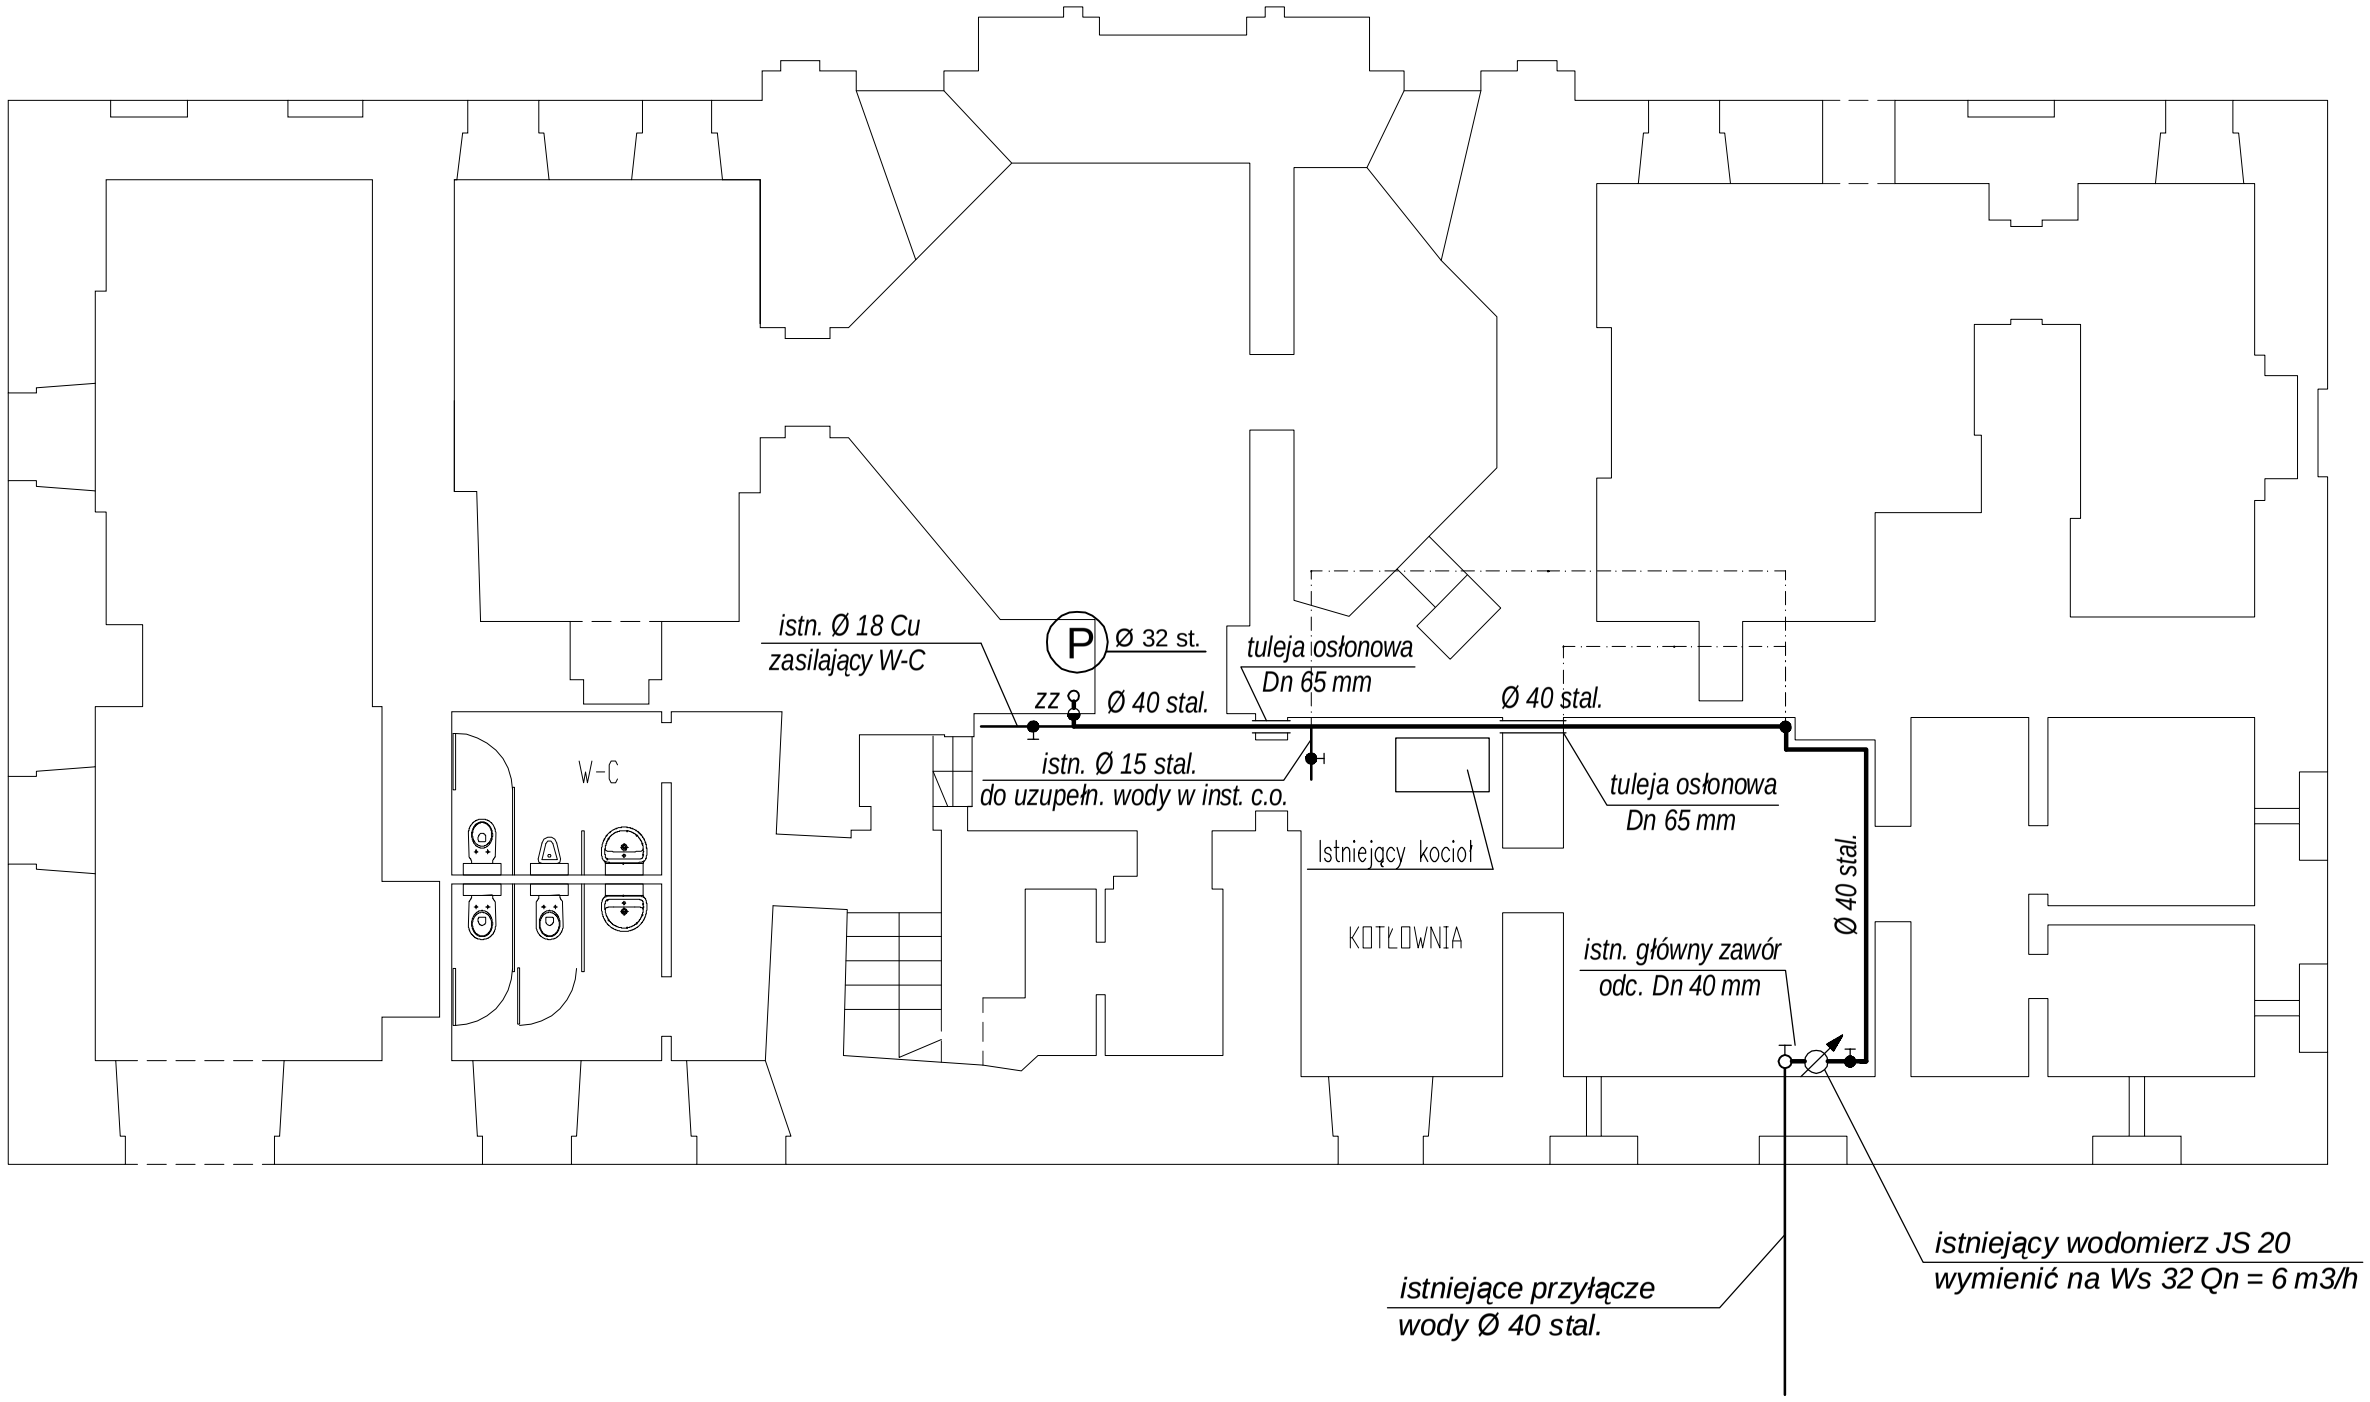

UWAGA:

1. Istn. instalację p.poż. zdemontować.
2. Proj. instalację p.poż. prowadzić w miejscu zdemontowanej wpinając istn. odgałęzienia wody zimnej do W-C i instalacji uzupełniania wody w złądzie c.o.

OZNACZENIA:

———	proj. instalacja p.poż.
P Ø 32 st.	pion instalacji p.poż.
zz	zawór zwrotny Dn 32 mm

B "NELLA" PRACOWNIA PROJEKTOWA Zachełmie 61, 58-562 Podgórzyn, tel. 76 217 17, 0501 298 186		
Obiekt:	BUDYNEK URZĘDU MIEJSKIEGO KOWARY, UL.1-GO MAJA 1a	Stadium: P B
Tytuł rysunku:	RZUT PIWNIC - INSTALACJA P.POŻ.	Branża: Sanitarna
Inwestor:	GMINA KOWARY UL. 1-GO MAJA 1a, 58-530 KOWARY	Skala: 1: 100
Projektant:	inż. Nella Mickiewicz-Zając upr. nr 2610/94	Nr rys. 2