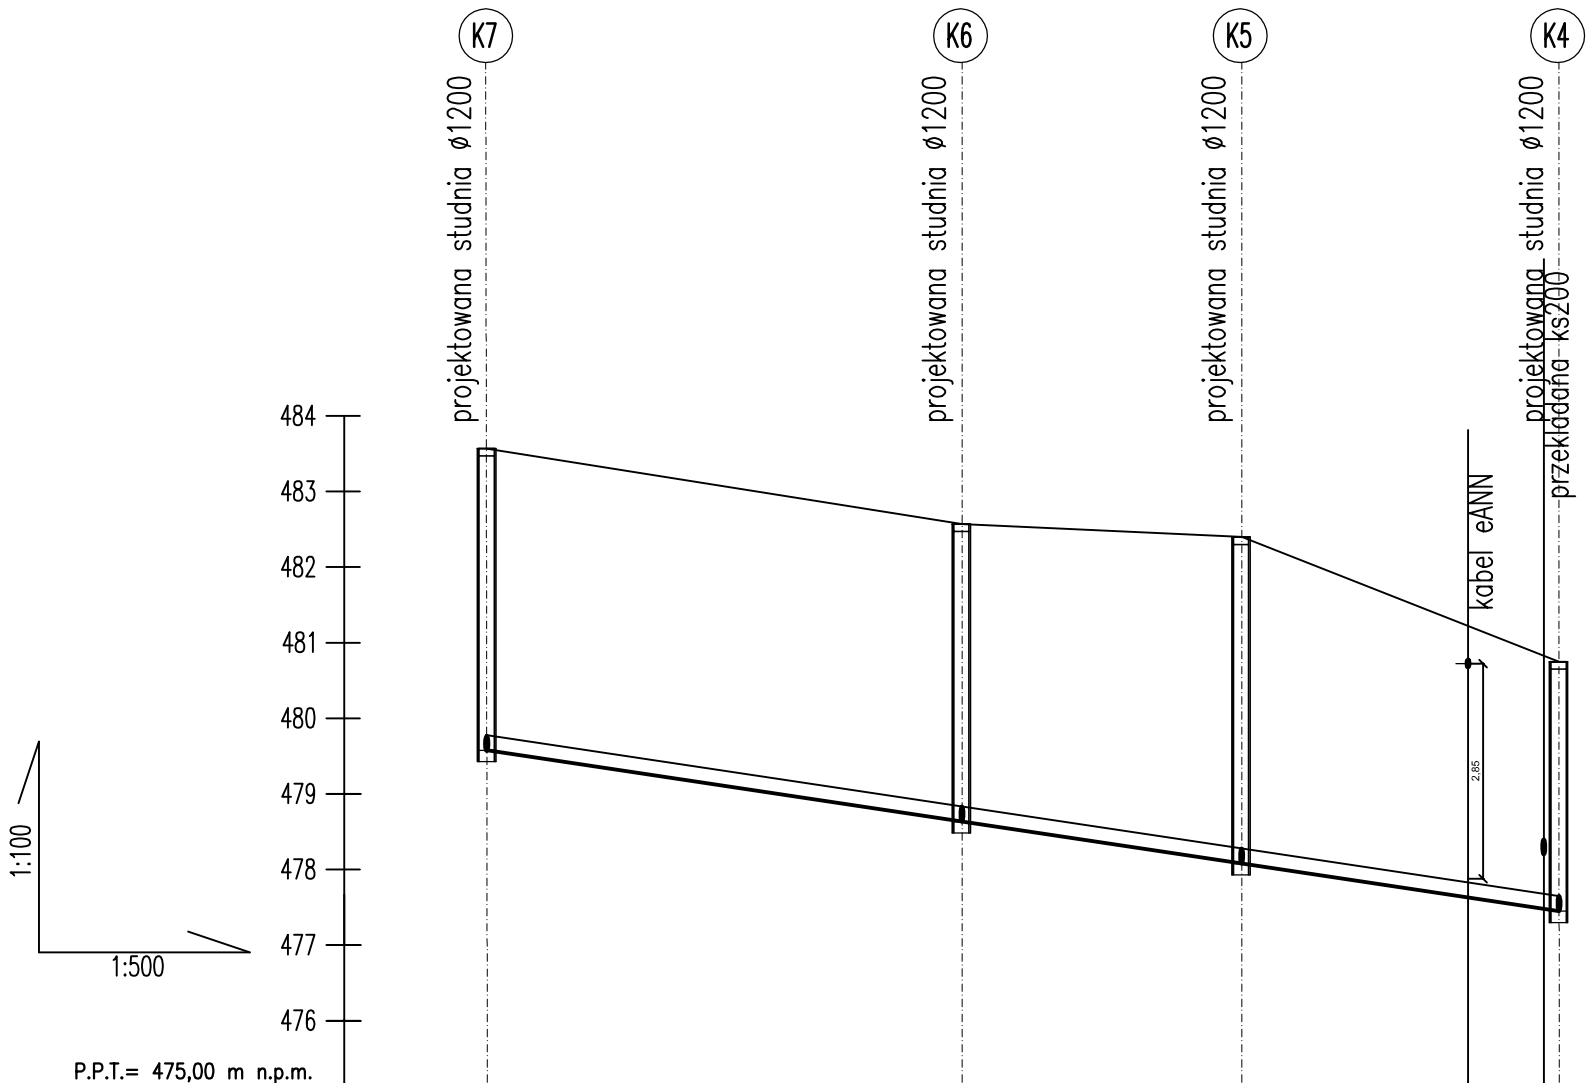

RZĘDNA TERENU	483,57	482,57	482,40	480,75
RZĘDNA DNA KANAŁU	479,62	478,67	478,10	477,45
ZAGŁĘBIENIA	3,95	3,90	4,30	3,30
SPADKI I DŁUGOŚCI		i=3,00%	i=3,00%	i=3,00%
	31,40	18,50	21,00	
ŚREDNICA		ø200	ø200	ø200
ODLEGŁOŚCI	0,00	31,40	49,90	70,90
OZNACZENIA	K7	K6	K5	K4

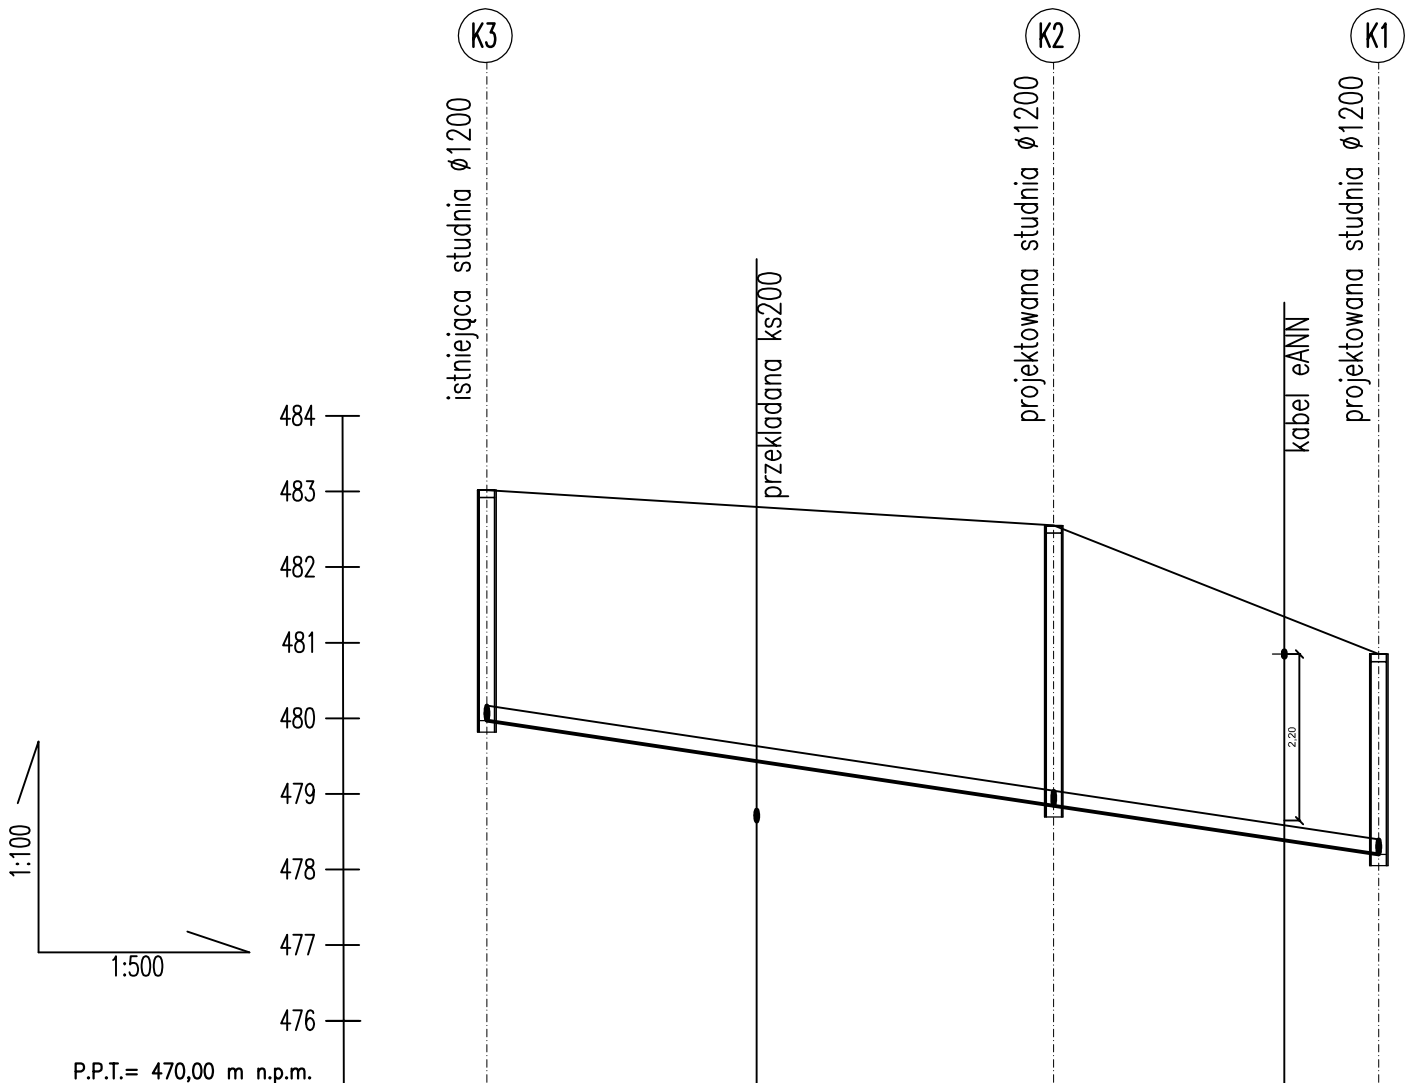

RZĘDNA TERENU	483,02	482,55	480,85
RZĘDNA DNA KANAŁU	479,97	478,85	478,20
ZAGŁĘBIENIA	3,05	3,70	2,65
SPADKI I DŁUGOŚCI		i=3,00%	i=3,00%
	37,50	21,50	
ŚREDNICA		ø200	ø200
ODLEGŁOŚCI	0,00	37,50	59,00
OZNACZENIA	K3	K2	K1

W jezdni zastosować włazy typu ciężkiego D400 a w terenie zielonym typu lekkiego B125.
Poziom zwieńczenia studzienki powinien być ulokowany równo z terenem w przypadku nawierzchni utwardzonej i chodnika. W przypadku lokalizacji studzienki na terenie zielonym, poziom włazu studzienki powinien być ulokowany ok. 8cm nad terenem.
Dno studzienek rew. wyprofilować w sposób nawiązujący do trasy rurociągu. Studnie układać na zagęszczonej podsypce z tłucznia gr. 15cm.
Sieć wykonać z rur PVC-U SN8 łączonych na wcisk. Układać na podsypce piaskowej gr. min. 15cm. Obsypać piaskiem do wys. 20cm ponad wierzch rury.

Inwestor / Zamawiający
GMINA KOWARY
ul. 1 Maja 1a , 58-530 Kowary

Jednostka projektowa
Biuro Inżynierskie TRAKT
Sędzisław 50
58-410 Marciszów

Stadium
Projekt budowlany

Zadanie
"PRZEBUDOWA ULICY ORAZ CIĄGÓW PIESZYCH, BUDOWA MIEJSC PARKINGOWYCH PRZY ULICY I PLACU ZIELONEGO WRAZ Z INFRASTRUKTURĄ TECHNICZNĄ - ULICA SZKOLNA W KOWARACH"

Nr tomu
I

Lokalizacja inwestycji
Gmina Kowary, dz. nr. 469/37, 460/25, 461, 404/2, obręb 1 kowary , jednostka ewidencyjna 020602_1 Kowary

Branża
Sanitarna S

Tytuł rysunku
PROFIL PODLUŻNY PRZEKŁADANEJ KANALIZACJI SANITARNEJ

Stanowisko	Imię i nazwisko	Nr uprawnień	Podpis
Projektant inst. sanitarne	inż. Grzegorz Sułkowski	591/01/DUW	
Asystent inst. sanitarne	mgr inż. Katarzyna Kopinowska		
Sprawdzający inst. sanitarne	inż. Jacek Smoleń	687/01/DUW	

Nr projektu	Skala	Data	Nr egz.	Nr rys.
16 -12	**1 : 50**	**X . 2012**	**1**	**2S**

Stadium	Branża	Km	Nr obiektu	Nr tomu	Nr rysunku	Rewizja
PB	**S**			**I**		**00**