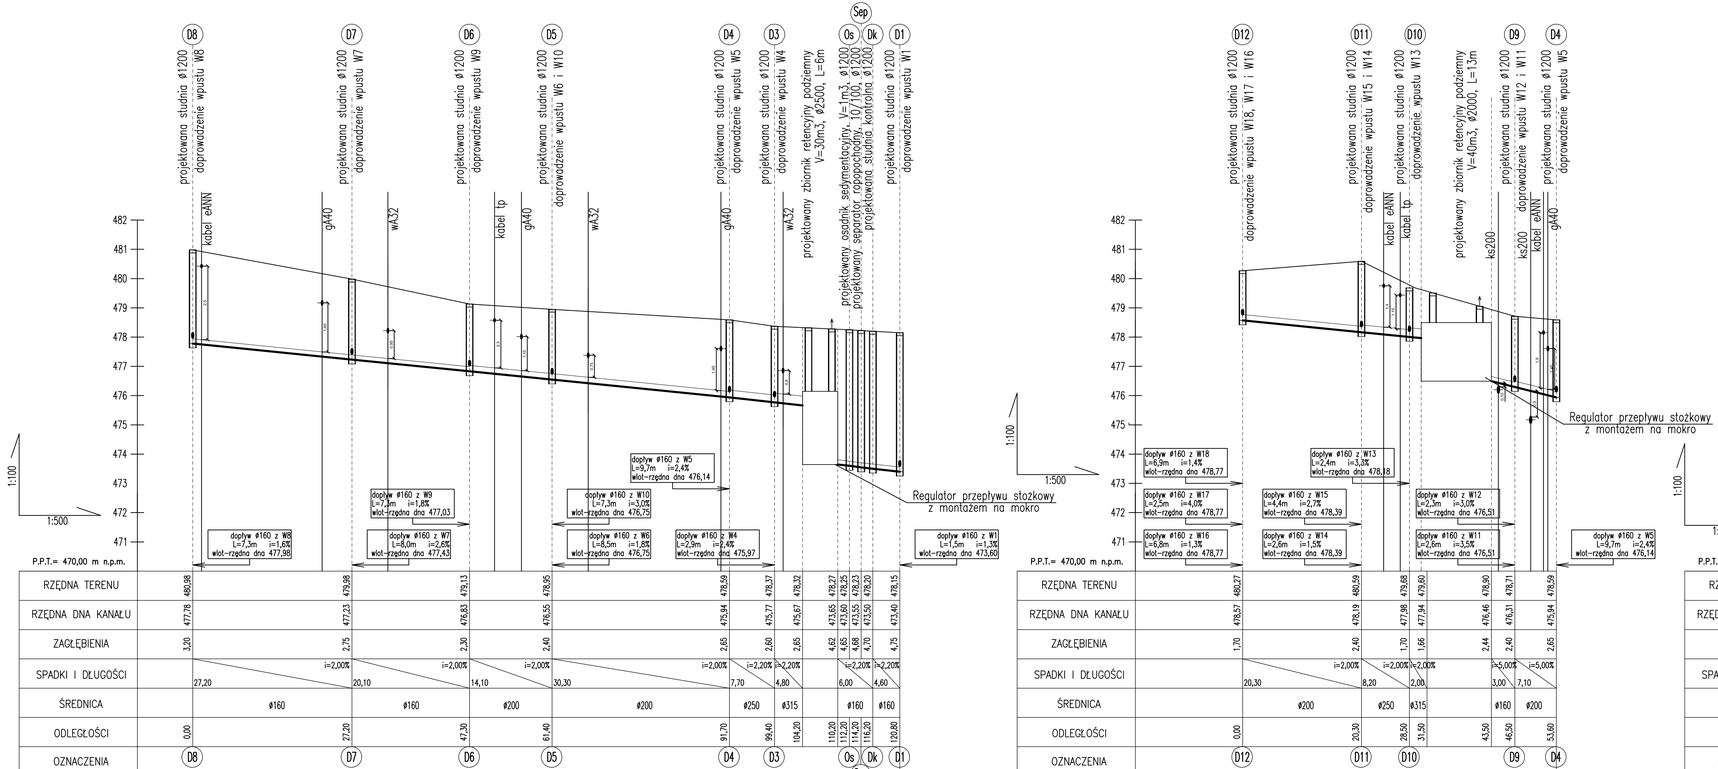

W jezdni zastosować włazy typu ciężkiego D400 a w terenie zielonym typu lekkiego B125.
Poziom zwieńczenia studzienki powinien być ulokowany równo z terenem w przypadku nawierzchni utwardzonej i chodnika. W przypadku lokalizacji studzienki na terenie zielonym, poziom włazu studzienki powinien być ulokowany ok. 8cm nad terenem.
Dno studzienek rew. wyprofilować w sposób nawiązujący do trasy rurociągu. Studnie układać na zagęszczonej podsypce z tłucznia gr. 15cm.
Sieć wykonać z rur PVC-U SN8 łączonych na wcisk. Układać na podsypce piaskowej gr. min. 10cm. Obsypać piaskiem do wys. 30cm ponad wierzch rury.

Inwestor / Zamawiający
GMINA KOWARY
ul. 1 Maja 1a , 58-530 Kowary

Jednostka projektowa
Biuro Inżynierskie TRAKT
Sędzisław 50
58-410 Marciszów

Stadium
Projekt budowlany

Zadanie
"PRZEBUDOWA ULICY ORAZ CIĄGÓW PIESZYCH, BUDOWA MIEJSC PARKINGOWYCH PRZY ULICY I PLACU ZIELONEGO WRAZ Z INFRASTRUKTURĄ TECHNICZNĄ - ULICA SZKOLNA W KOWARACH"

Nr tomu
I

Lokalizacja inwestycji
Gmina Kowary, dz. nr. 469/37, 460/25, 461, 404/2, obręb 1 kowary , jednostka ewidencyjna 020602_1 Kowary

Branża
Sanitarna S

Tytuł rysunku
PROFIL PODLUŻNY KANALIZACJI DESZCZOWEJ

Stanowisko	Imię i nazwisko	Nr uprawnień	Podpis
Projektant inst. sanitarne	inż. Grzegorz Sułkowski	591/01/DUW	
Asystent inst. sanitarne	mgr inż. Katarzyna Koplnowska		
Sprawdzający inst. sanitarne	inż. Jacek Smoleń	687/01/DUW	

Nr projektu	Skala	Data	Nr egz.	Nr rys.
16 -12	**1 : 50**	**X . 2012**	**1**	**1S**

Stadium	Branża	Km	Nr obiektu	Nr tomu	Nr rysunku	Rewizja
PB	**S**			**I**		**00**