



BETON KONSTRUKCYJNY C20/25
STAL ZBROJENIOWA BST500S
otulina :
płyta - 3cm
ostroga fundamentowa - 5cm

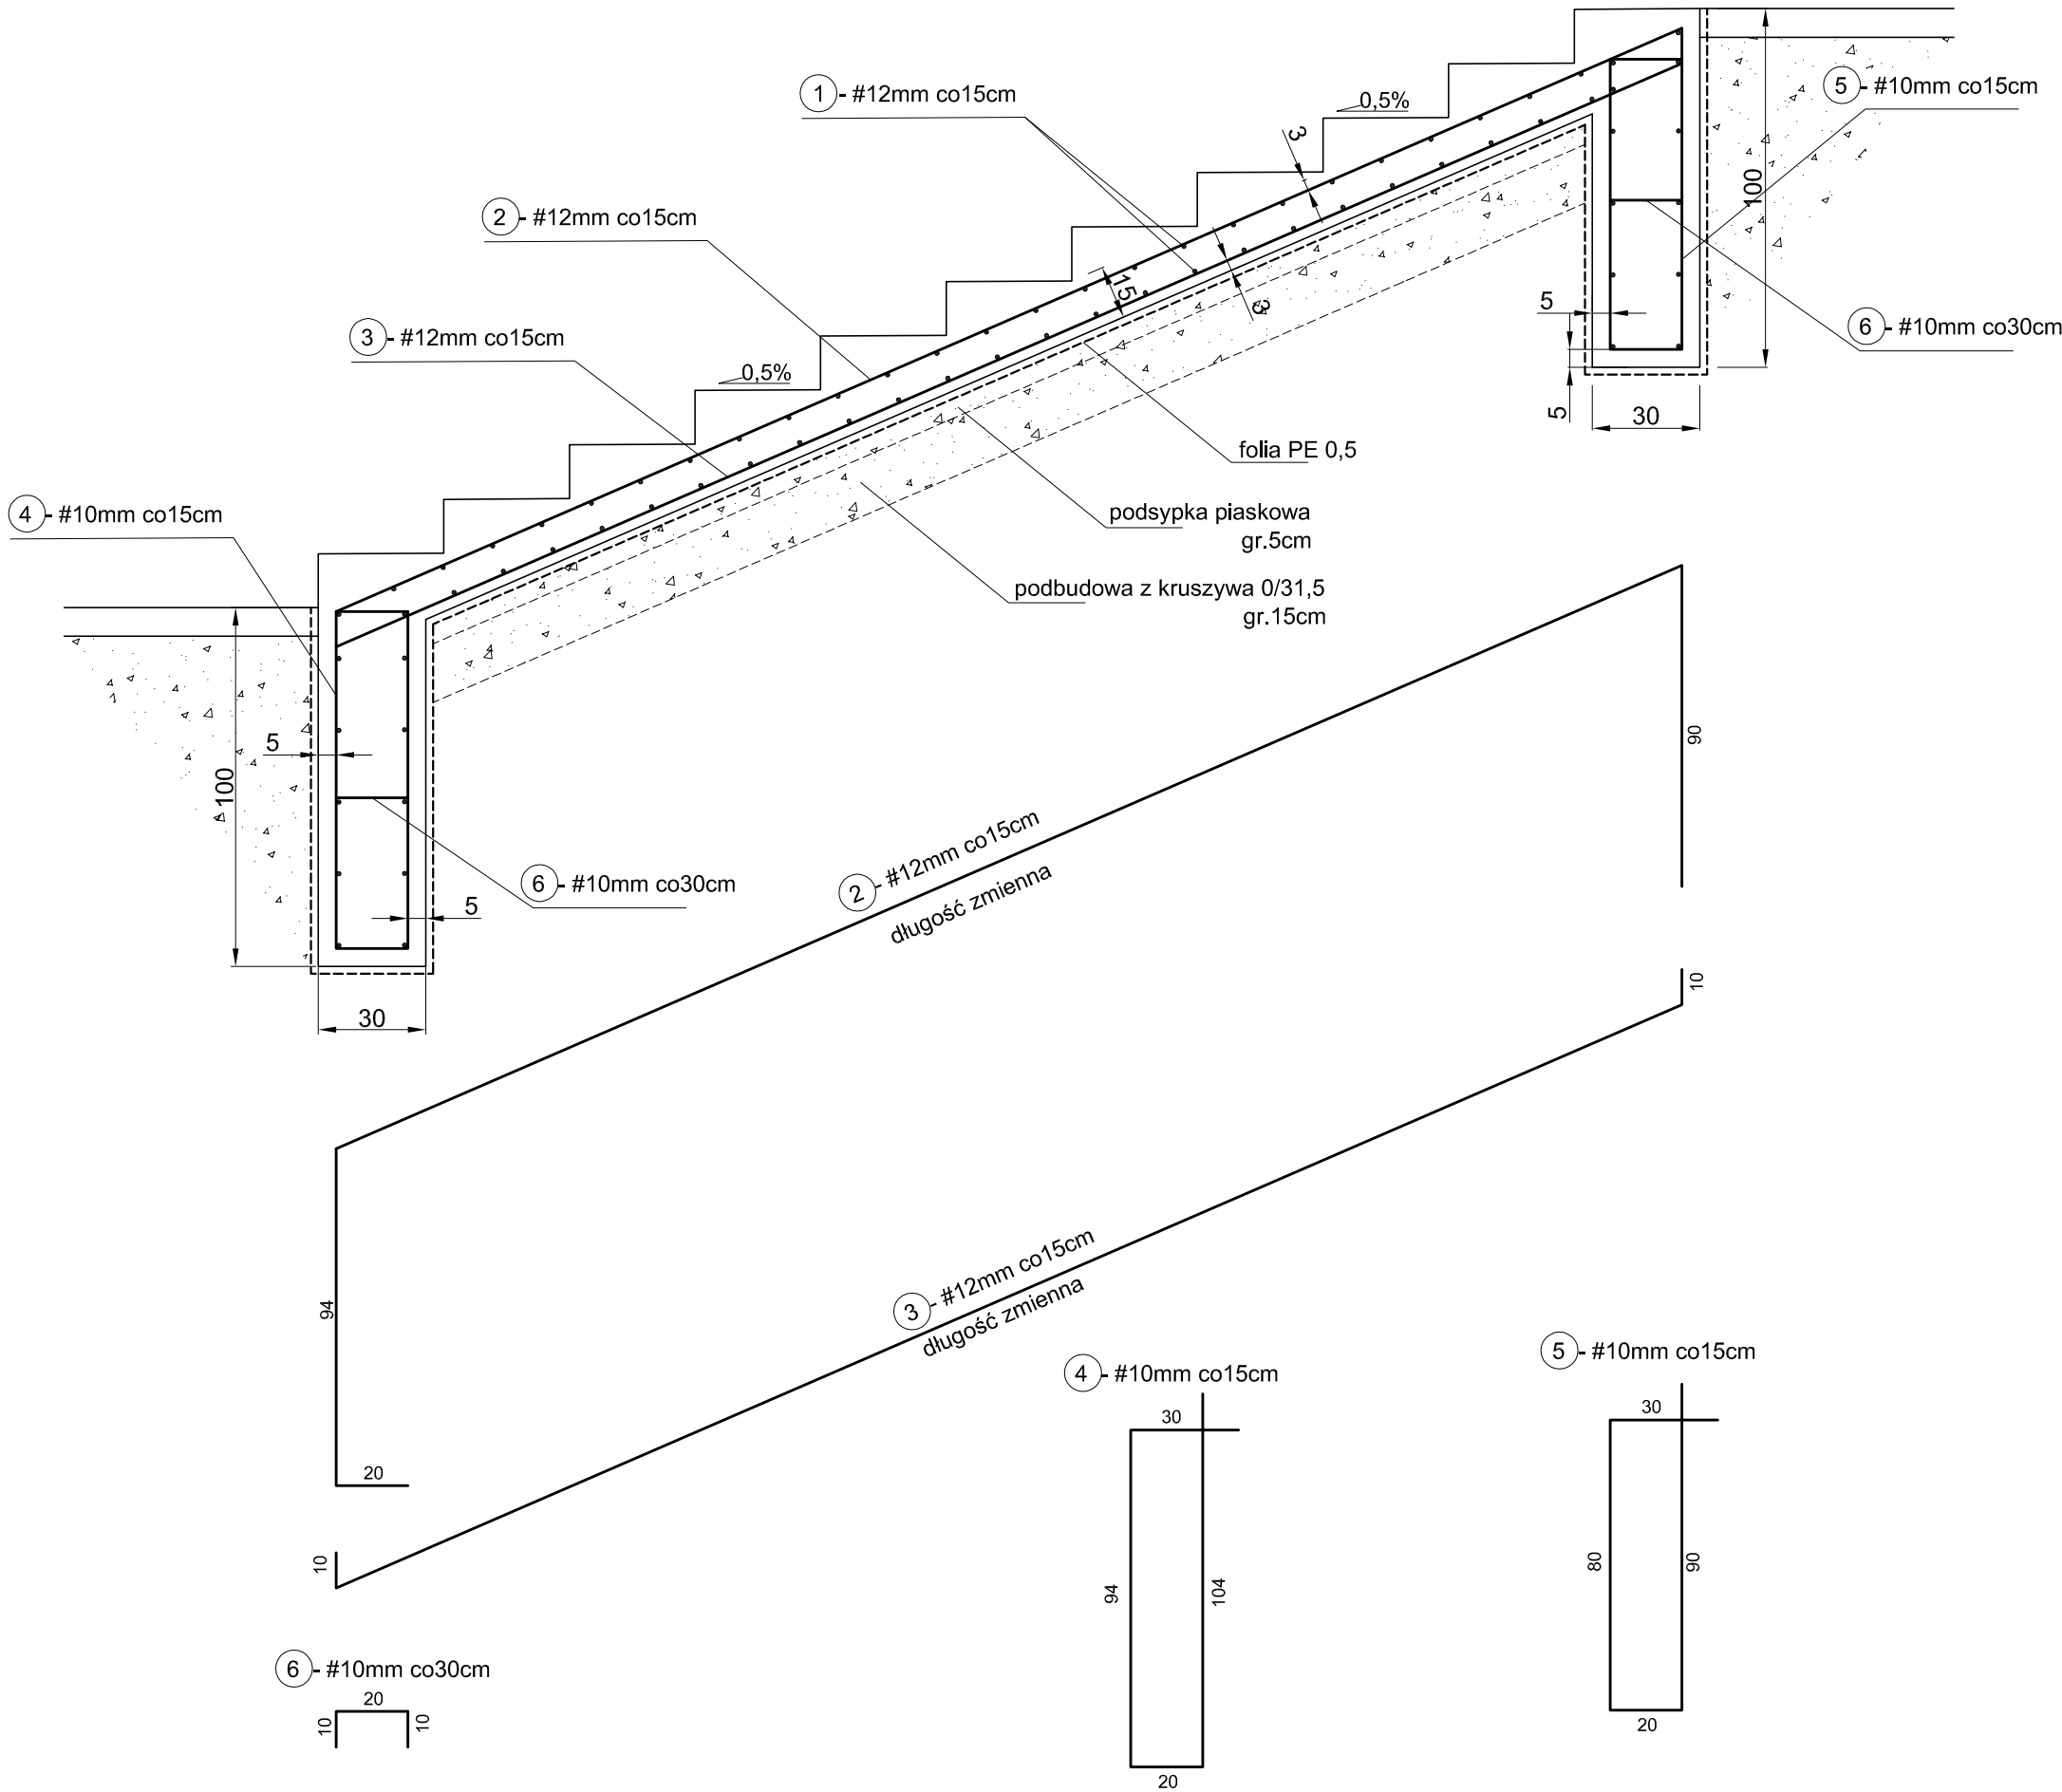

Nr	Typ modyfikacji	Data	Imię i nazwisko			
Inwestor / Zamawiający						
GMINA KOWARY ul. 1 Maja 1A , 58-530 Kowary						
Wykonawca						
Biuro Inżynierskie TRAKT Sędziszów 50 58-410 Marciszów						
Stadium	Zadanie					
Projekt Budowlany	PRZEBUDOWA ULICY ORAZ CIĄGÓW PIESZYCH , BUDOWA MIEJSC PARKINGOWYCH PRZY ULICY I PLACU ZIELONEGO WRAZ Z INFRASTRUKTURĄ TECHNICZNĄ - ULICA SZKOLNA W KOWARACH					
Nr tomu	Temat opracowania					
I	BUDOWA MURÓW OPOROWYCH , SCHODÓW ORAZ POCHYLNI					
Branża	Tytuł rysunku					
K	SCHEMAT ZBROJENIA SCHODÓW					
Stanowisko	Imię i nazwisko	Nr uprawnień	Podpis			
Projektant branża konstrukcyjna	mgr inż. Włodzimierz Lewowski	228/02/DUW				
Sprawdzający branża konstrukcyjna	mgr inż. Jarosław Wawrzaszek	79/DOŚ/10				
Nr projektu	Skala	Data	Nr rys.			
16-12	1 : 20	X. 2012	3/K			
Stadium	Branża	Km	Nr obiektu	Nr tomu	Nr rysunku	Rewizja
PB	K			I	3/K	00