



PRZEKRÓJ KONSTRUKCYJNY –
CHODNIK A–A'
SKALA 1:50

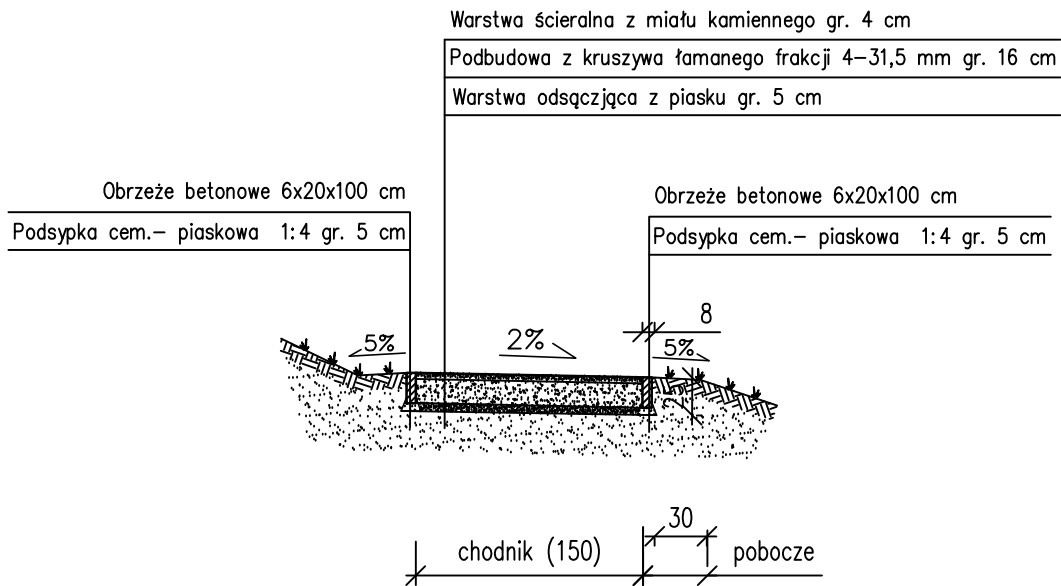


SZCZEGÓŁ KONSTRUKCYJNY
OBRZEŻE BETONOWE NA PODSYPCE
CEMENTOWO–PIASKOWEJ 1:4
SKALA 1:25

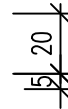

– Obrzeże betonowe 6x20x100 cm

– Podsyпка cementowo – piaskowa 1:4 gr. 10 cm

PRZEKRÓJ KONSTRUKCYJNY –
PLACE EKSPOZYCYJNE
SKALA 1:50

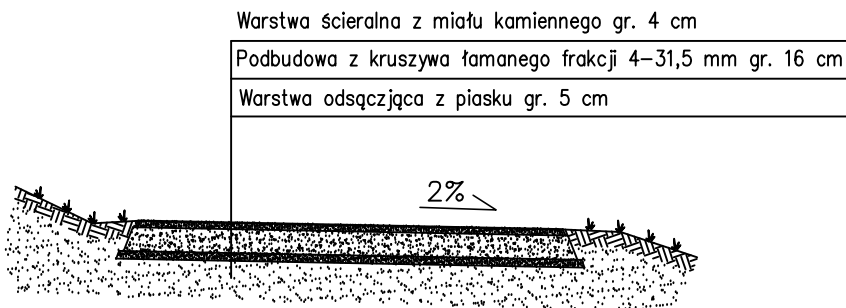

Nazwa i adres obiektu:	Skansen górnictwa kowarskiego na działce nr 397/83	Skala:	1:50
Przedmiot rysunku:	PRZEKROJE I RZUTY KONSTRUKCYJNE PRZEKRÓJ CHODNIKA I PLACÓW EKSPOZYCYJNYCH	Branża:	D
		Nr rysunku:	04
Imię i Nazwisko:	Uprawnienia:	Data:	Podpis:
mgr inż. Tomasz Wizerkaniuk	konstr.–bud. 247/99/DUW	05.2014	
inż. Igor Pieńkos	konstr.–bud. 182/DOS/05	05.2014	
			Arkusz:
			1