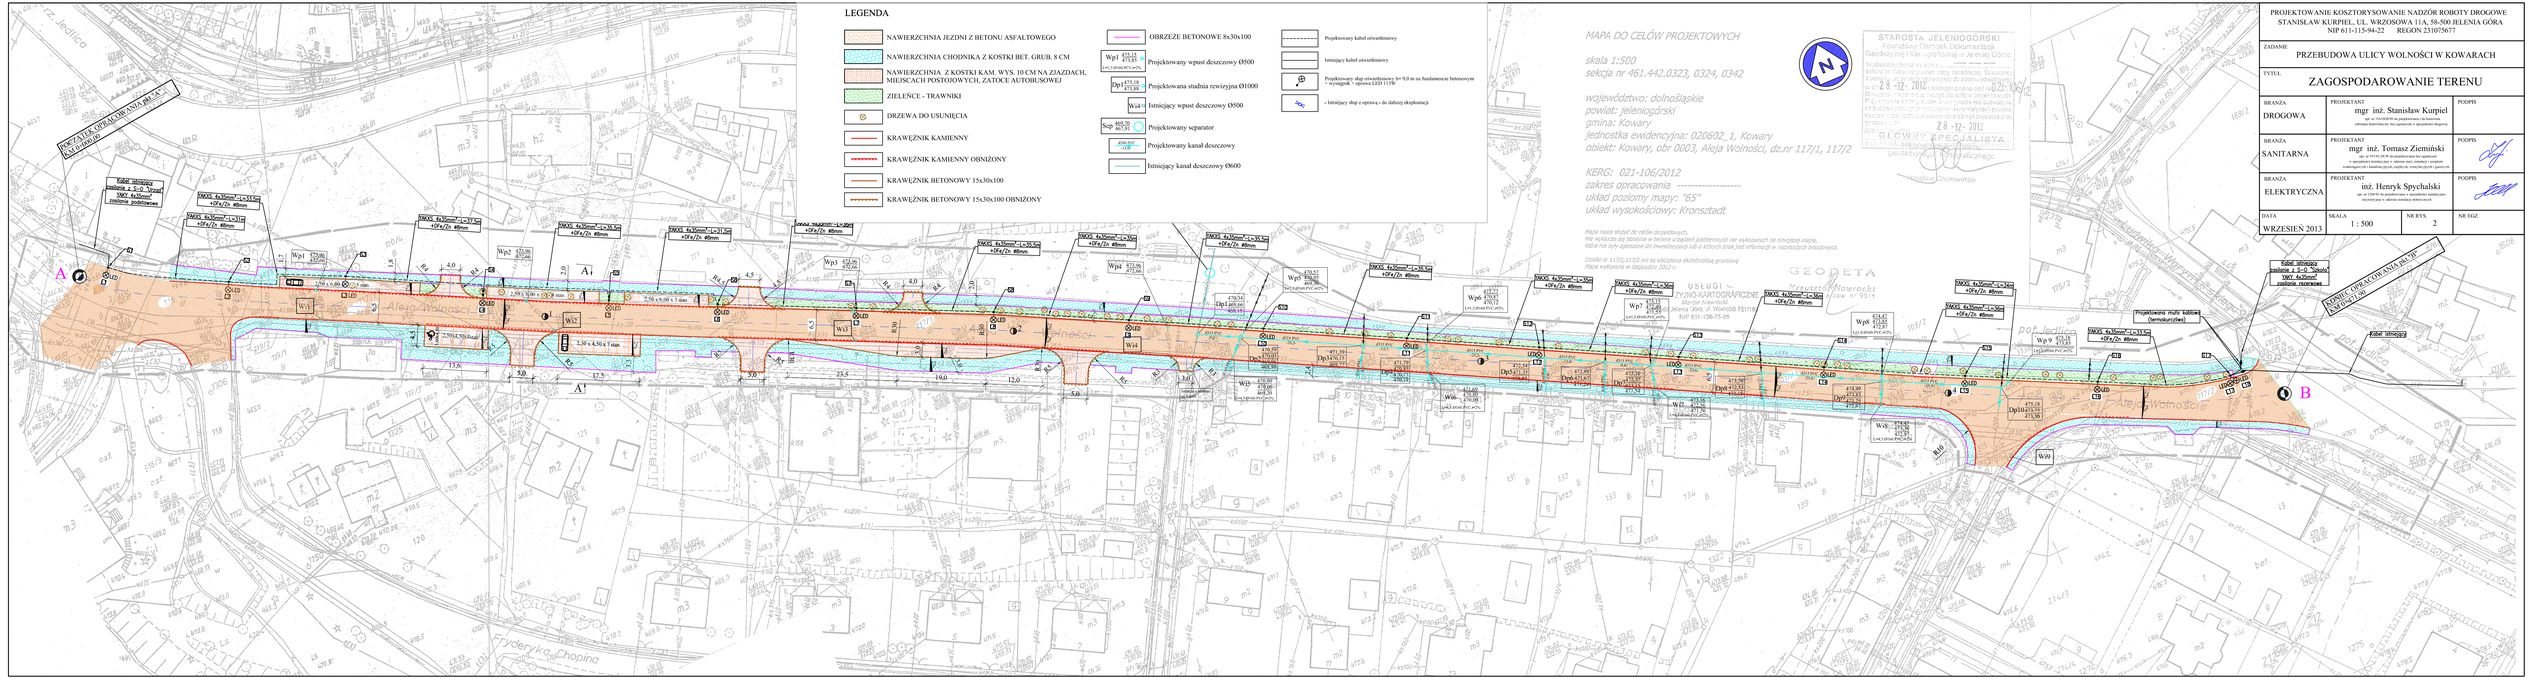
LEGENDA
NAWIERZCHNIA JEZDNI Z BETONU ASFALTOWEGO
NAWIERZCHNIA CHODNIKA Z KOSTKI BET. GRUB. 8 CM
NAWIERZCHNIA Z KOSTKI KAM. WYS. 10 CM NA ZJAZDACH, MIEJSCACH POSTOJOWYCH, ZATOCE AUTOBUSOWEJ
ZIELEŃCE - TRAWNIKI
DRZEWA DO USUNIĘCIA
KRAWĘŻNIK KAMIENNY
KRAWĘŻNIK KAMIENNY OBNIŻONY
KRAWĘŻNIK BETONOWY 15x30x100
KRAWĘŻNIK BETONOWY 15x30x100 OBNIŻONY
OBRZEŻE BETONOWE 8x30x100
Projektowany wpust deszczowy Ø500
Projektowana studnia rewizyjna Ø1000
Istniejący wpust deszczowy Ø500
Projektowany separator
Projektowany kanał deszczowy
Istniejący kanał deszczowy Ø600
Projektowany kabel oświetleniowy
Istniejący kabel oświetleniowy
Projektowany słup oświetleniowy h= 9,0 m na fundamencie betonowym + wysięgnik + oprawa LED 115W
- Istniejący słup z oprawą- do dalszej eksploatacji
MAPA DO CELÓW PROJEKTOWYCH
skala 1:500
sekcja nr 461.442.0323, 0324, 0342
województwo: dolnośląskie
powiat: jeleniogórski
gmina: Kowary
jednostka ewidencyjna: 020602_1, Kowary
obiekt: Kowary, obr 0003, Aleja Wolności, dz.nr 117/1, 117/2
KERG: 021-106/2012
zakres opracowania
układ poziomy mapy: "65"
układ wysokościowy: Kronsztadt
Mapa może służyć do celów projektowych.
Nie wyklucza się istnienia w terenie urządzeń podziemnych nie wykazanych na niniejszej mapie,
które nie były zgłoszone do inwentaryzacji lub o których brak jest informacji w ostatecznych terminach.
Działki nr 117/1,117/2 nie są obciążone służebnością gruntową
Mapa wykonana w lipcu/sierpień 2012 r.
STAROSTA JELENIOGÓRSKI
Powiatowy Ośrodek Dokumentacji Geodezyjnej i Kartograficznej w Jeleniej Górze
28 -12- 2012
GŁÓWNY SPECJALISTA
GEODETA
USŁUGI-
WYKONAWSTWO KARTOGRAFICZNE
Marcin Krawciok
Jelenia Góra, ul. Wandy 15/1m 9
NIP 611-136-75-05
Kabel istniejący
kablowa „1-0- "Ogród"
YAKY 4x35mm²
ZASILANIE OPRAWY NR 461_A_1
YAKXS 4x35mm²+Cu16
+DFe1/2= Ø5mm
YAKXS 4x35mm²+Cu35
+DFe1/2= Ø5mm
YAKXS 4x35mm²+Cu37,5
+DFe1/2= Ø5mm
YAKXS 4x35mm²+Cu31,5
+DFe1/2= Ø5mm
YAKXS 4x35mm²+Cu30
+DFe1/2= Ø5mm
YAKXS 4x35mm²+Cu35