



Przekrój poprzeczny A - A

km 0+096,40

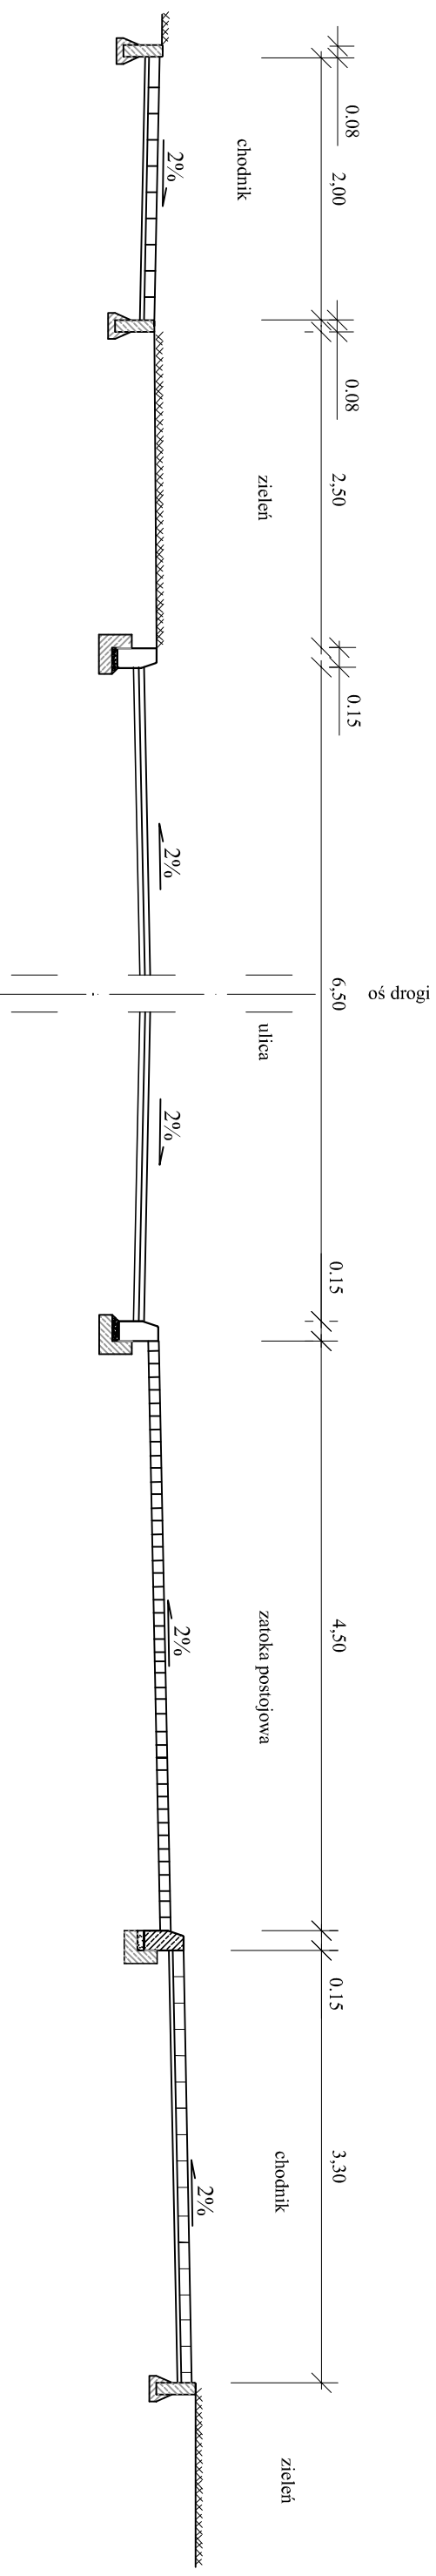

Przekrój B - B

km 0+379,10

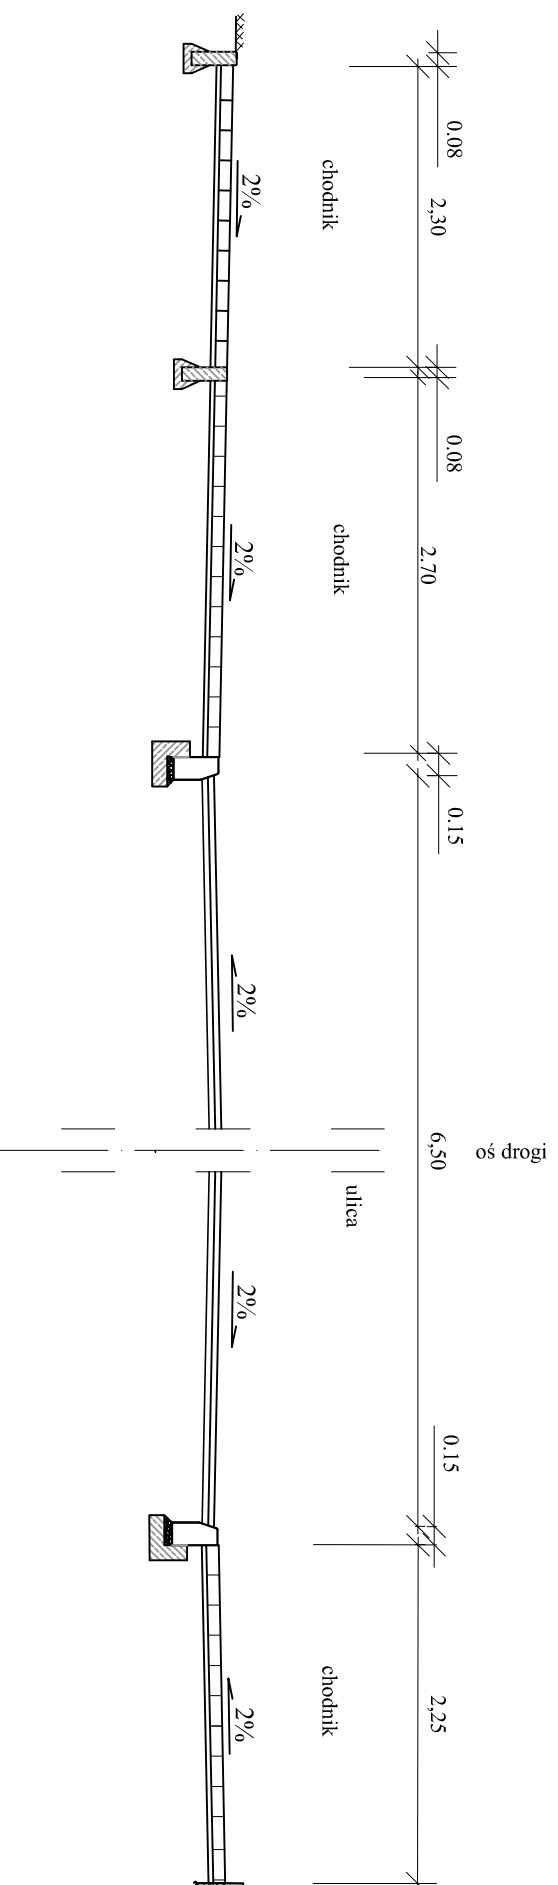

PROJEKTOWANIE KOSZTORYSOWANIE NADZÓR ROBÓTY DROGOWE
 STANISŁAW KURPIEL, UL. WRZOSOWA 11A, 58-500 JELENIA GÓRA
 NIP 611-115-94-22 REGON 231075677

ZADANIE
 PRZEBUDOWA ULICY WOLNOŚCI W KOWARACH

PRZEKROJE POPRZECZNE

TYTUŁ		PROJEKTANT		DATA	
BRANŻA	SKALA	NR RYS.	NR RYS.	NR RYS.	NR RYS.
DROGOWA	1 : 100	3	3	3	3
PROJEKTANT			DATA		
mgr inż. Stanisław Kurpiel			WRZESIEŃ 2013		
<small>ulga nr 116/006/09 dla projektowania i wykonania robót w budownictwie drogowym</small>					