

**MAPA SYTUACYJNO – WYSOKOŚCIOWA
DO CEŁÓW PROJEKTOWYCH
skala 1:500**


województwo: dolnośląskie
Powiat : Jelenia Góra
Gmina: Kowary
obręb : Wojków
obiekt : ul. Jagiellońska (wg.zakresu)

sekcja mapy sył.wys. 461.424.1933

15-07-2009

15-07-2009

Mapa
niżej może służyć do celów projekto-
wych. Nie wyklucza się istnienia w terenie
innych nie wskazanych na niniejszej mapie
urządzeń podziemnych, które nie były zgło-
szone do inwentaryzacji lub o których brak
jest informacji w instytucjach branżowych.

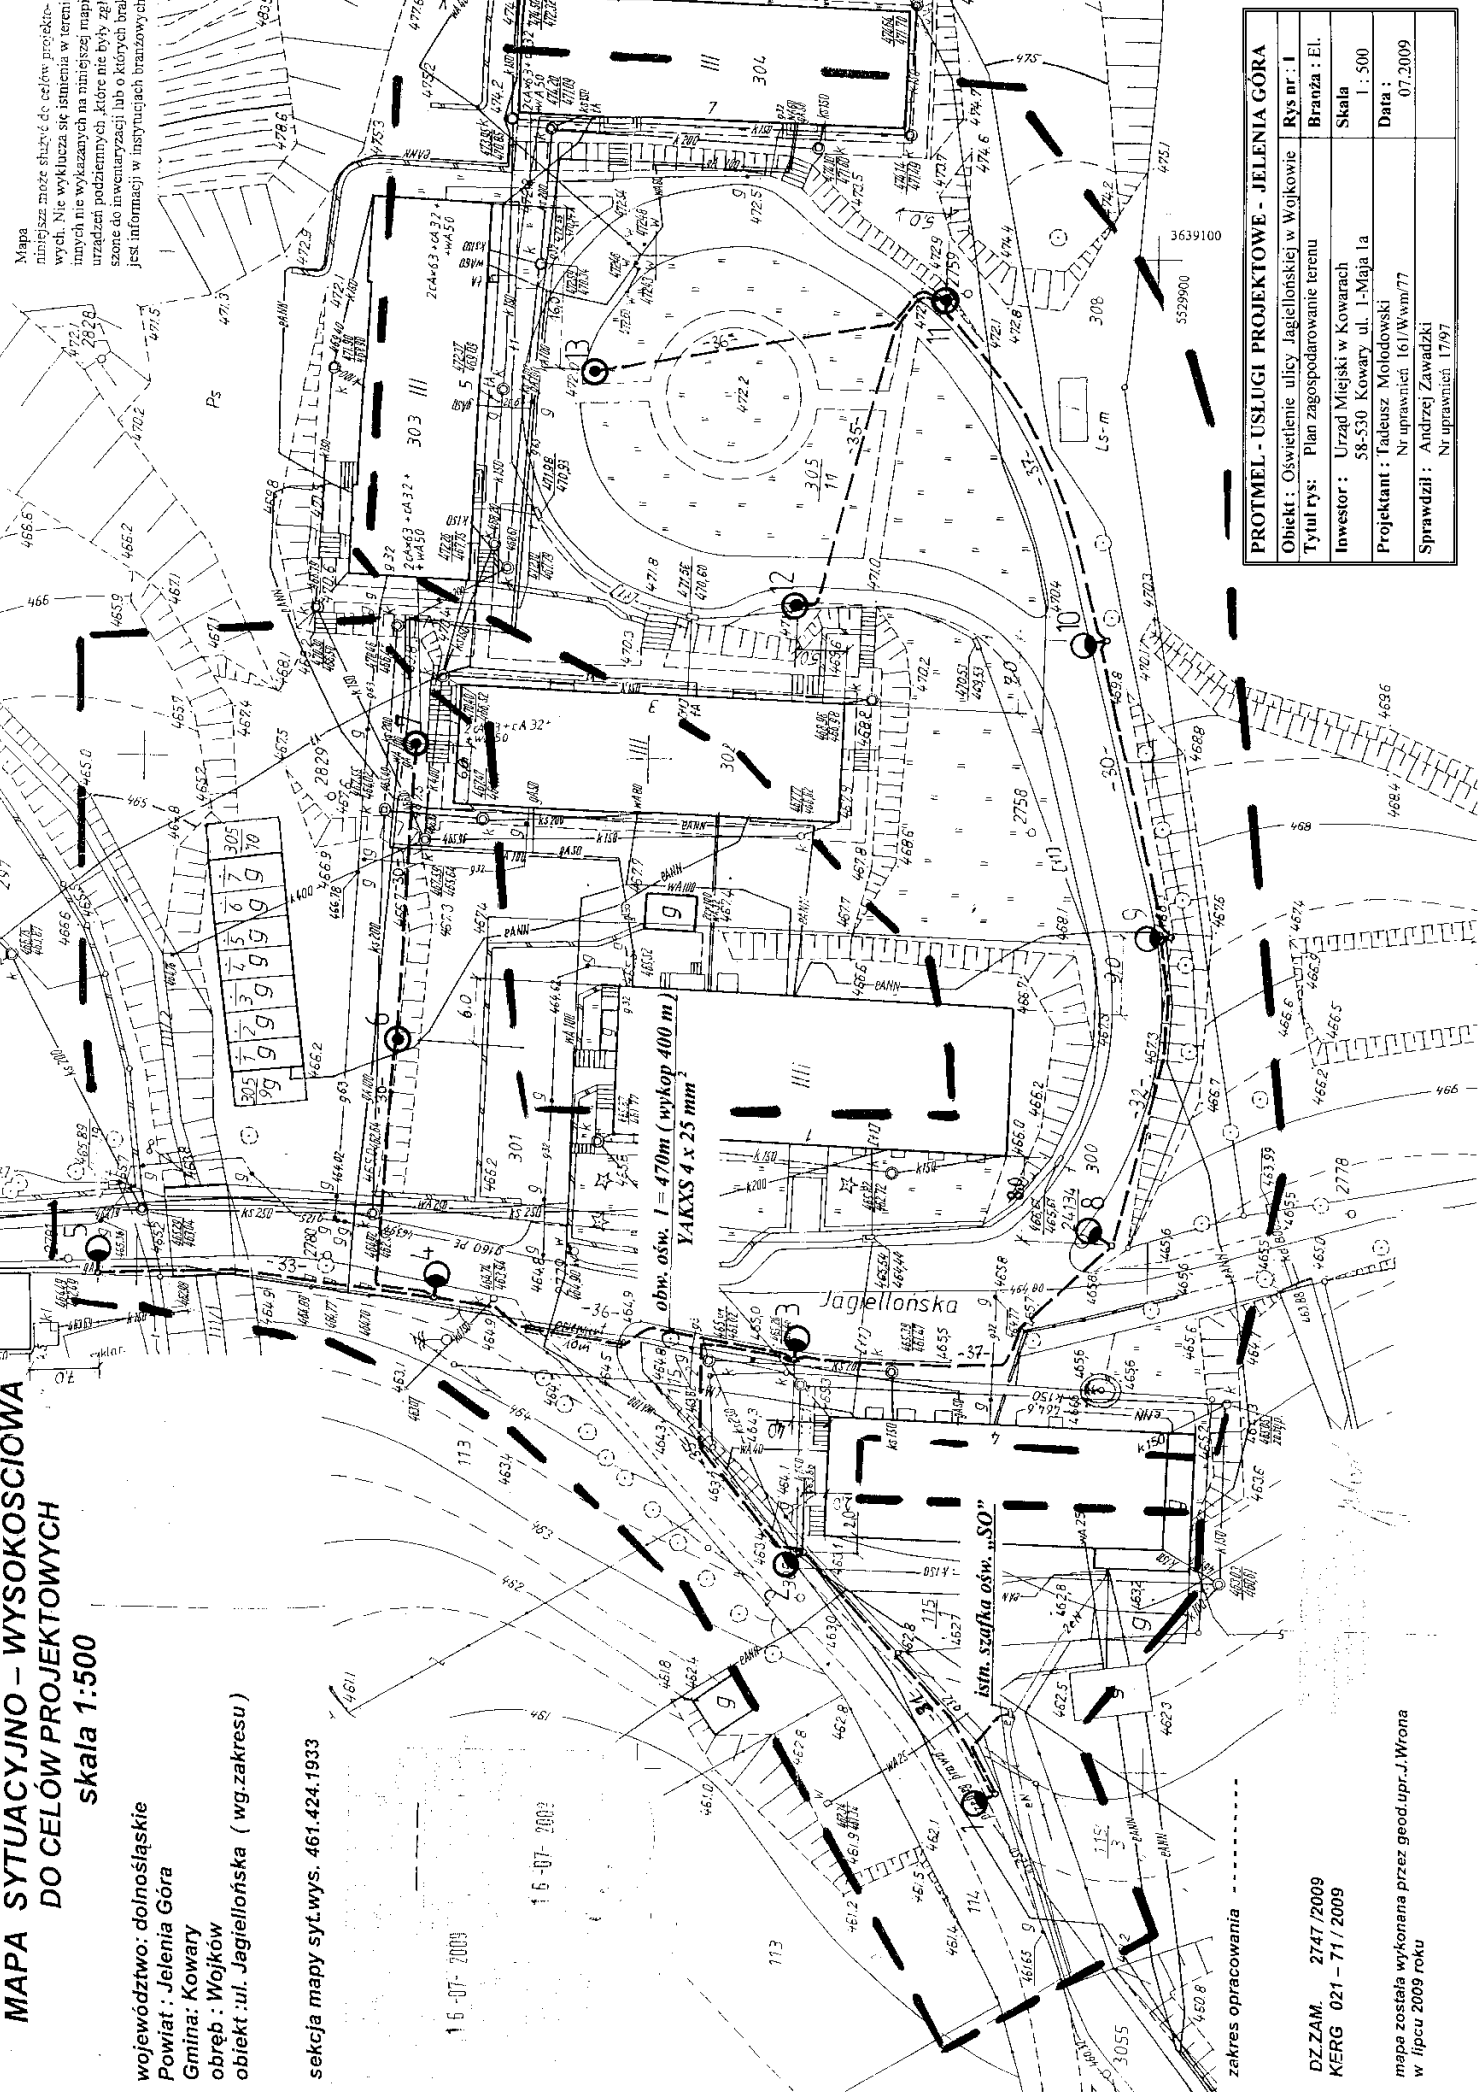

zakres opracowania

DZ.M. 2747/2009
KERG 021 – 71 / 2009

mapa została wykonana przez geod. upr. J. Wrona
w lipcu 2009 roku

PROTMEL - USŁUGI PROJEKTOWE - JELENIA GÓRA	
Obiekt : Oświetlenie ulicy Jagiellońskiej w Wojkowie	Rys nr: I
Tytuł rys: Plan zagospodarowanie terenu	Branża : EL.
Investor : Urząd Miejski w Kowarach 58-530 Kowary ul. 1-Maja 1a	Skala 1 : 500
Projektant : Tadeusz Molodowski Nr uprawnień: 161/W/wm/77	Data : 07.2009
Sprawdził : Andrzej Zawadzki Nr uprawnień: 17/97	