


# PRZEBUDOWA ŁĄCZNIKA POMIĘDZY UL. JAGIELLOŃCZYKA A UL. 1-MAJA W KOWARACH

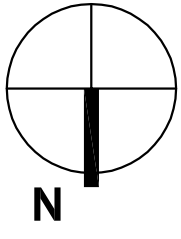


## LEGENDA

- lampa oświetl. Nr 1-Słup aluminiowy, okrągły - h=4,5m;
- oprawa parkowa ze źródłem światła LED 39W
- istniejąca lampa oświetleniowa
- skrzynka bezpiecznikowa

## UWAGI:

1. Kable w ziemi prowadzić na gł. 0,8 m p.p.t. w rurze ochronnej AROT-DVK-75mm.

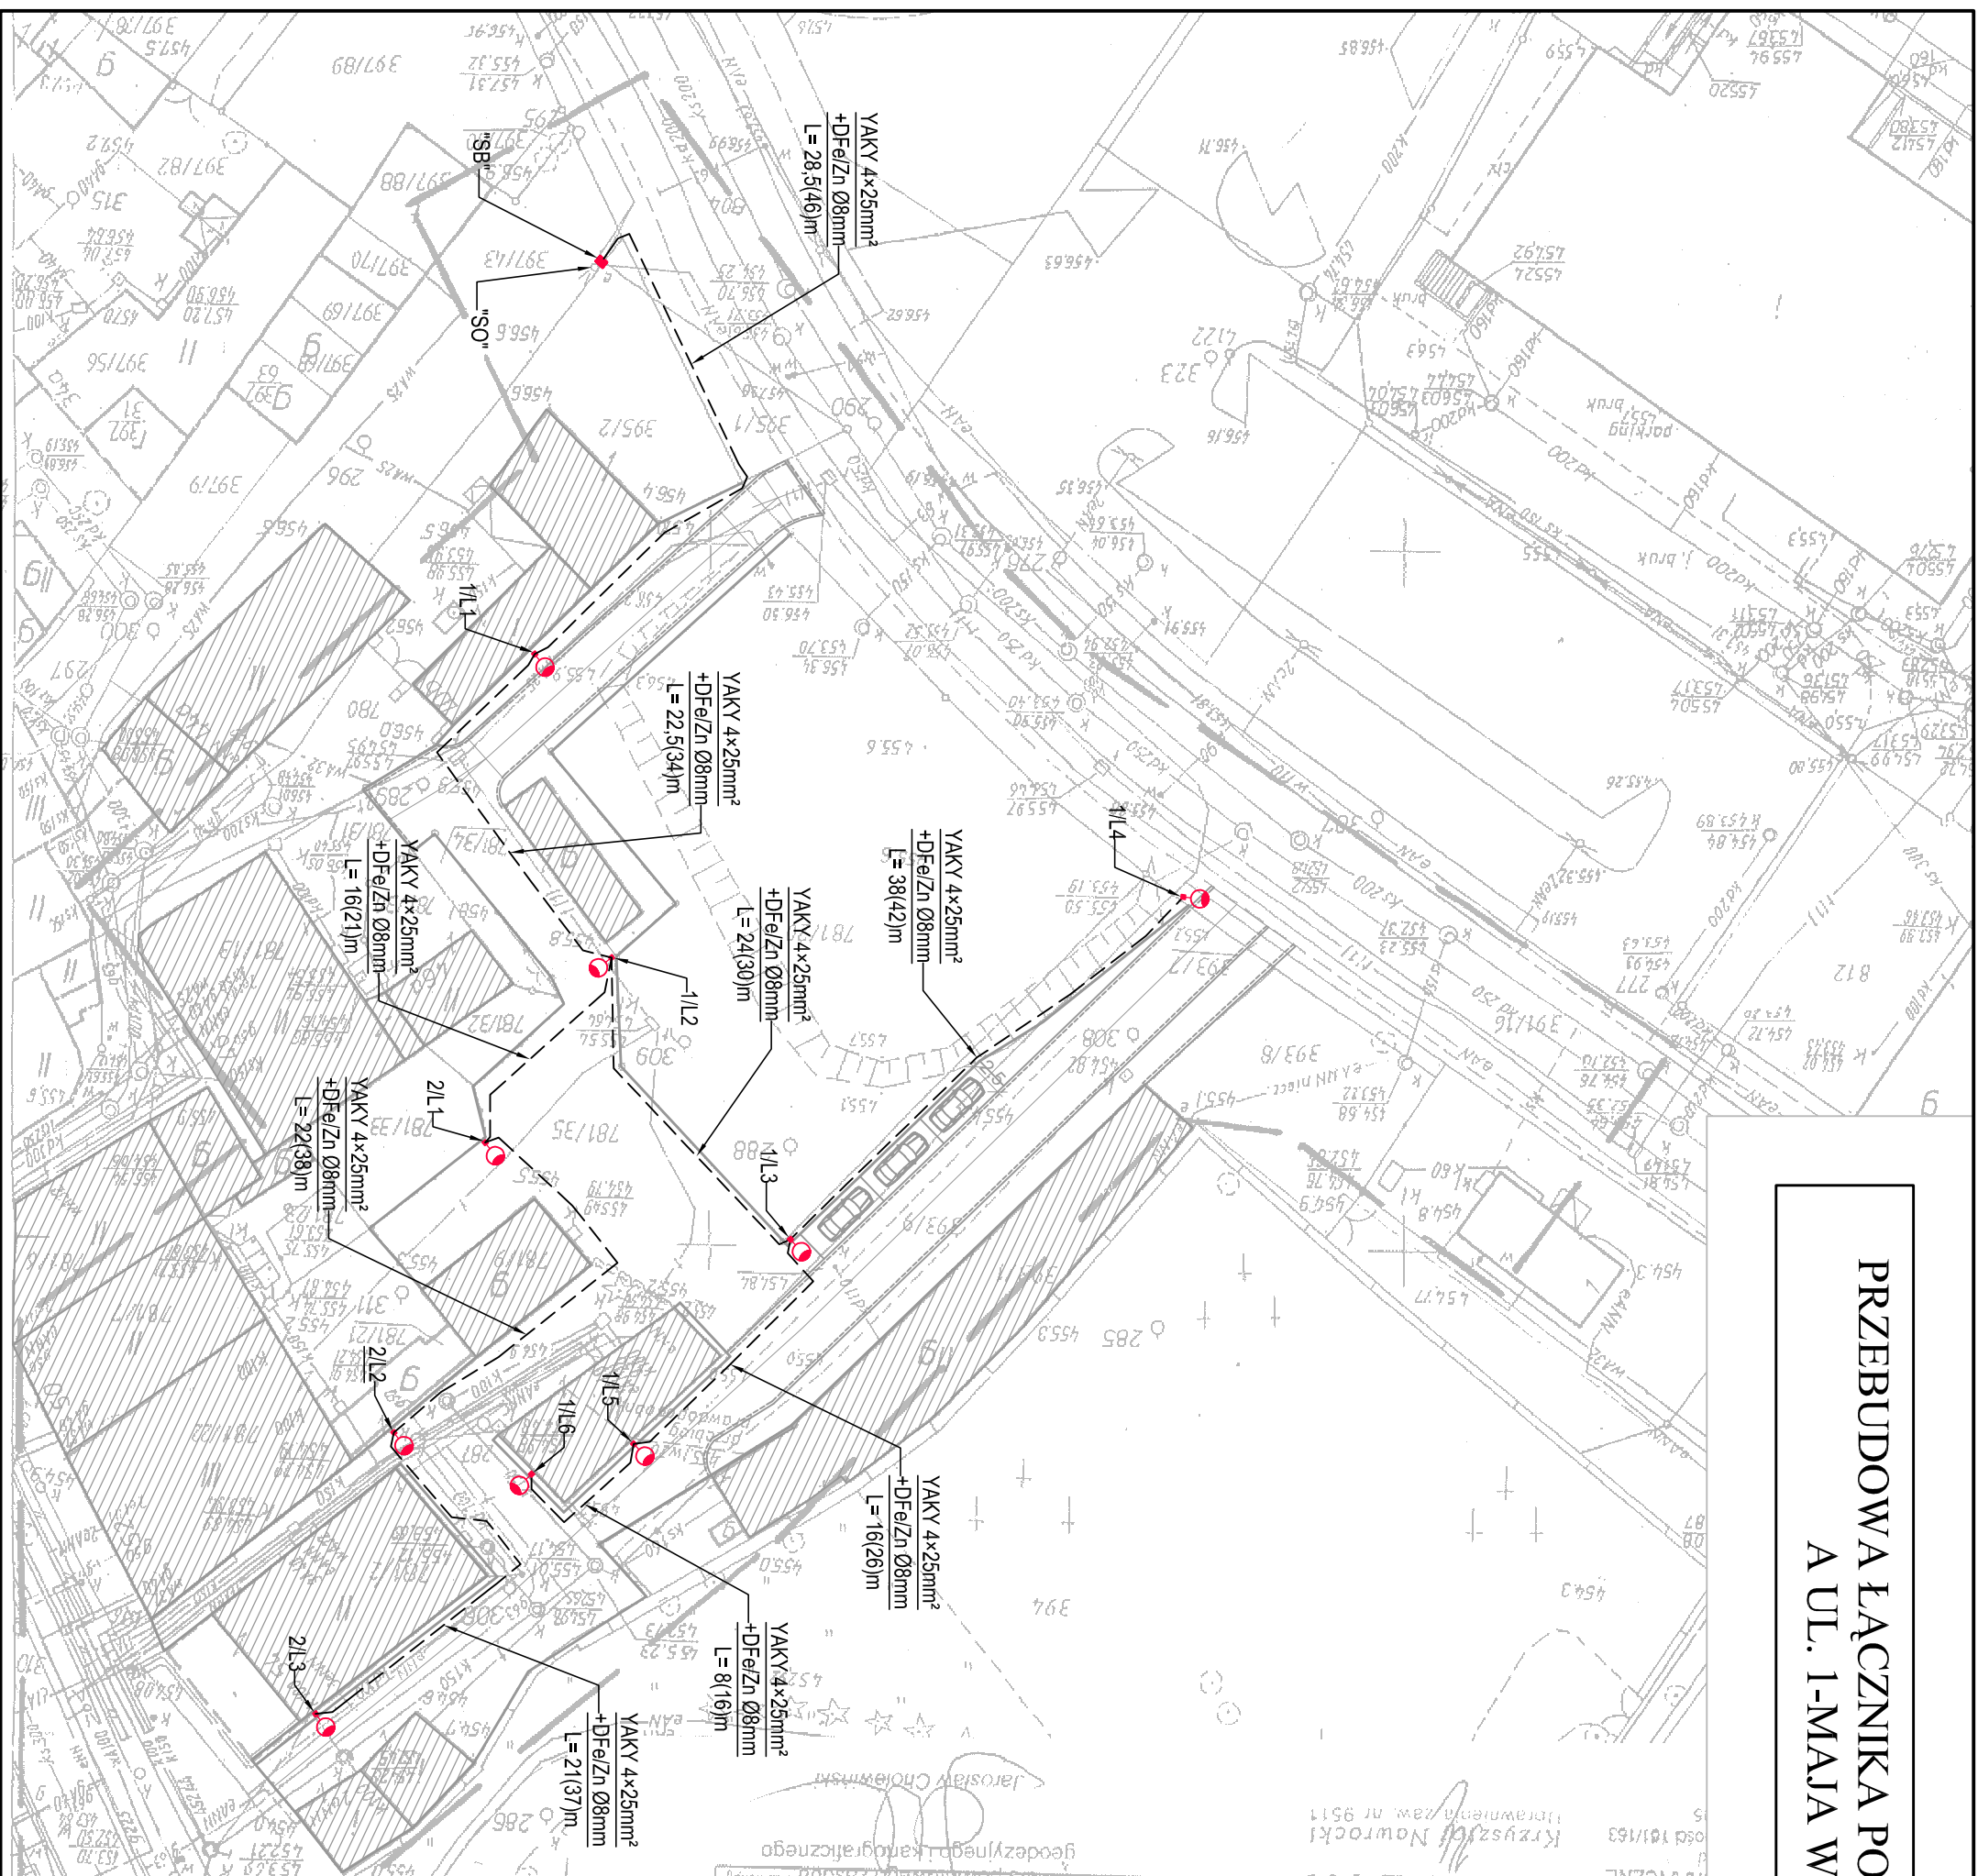

BRANZA		PROJEKTANT		PODPIS	
ELEKTRYCZNA		inż. Henryk Spychalski			
DATA		SKALA		NR RYS.	
LISTOPAD 2011		1 : 500		11	
TYTUŁ					
ZAGOSPODAROWANIE TERENU					
ZADANIE					
PRZEBUDOWA ŁĄCZNIKA POMIĘDZY UL. JAGIELLOŃCZYKA A UL. 1-MAJA W KOWARACH					
PROJEKTOWANIE KOSZTORYSOWANIE NADZÓR ROBOTY DROGOWE STANISŁAW KURPIEL, UL. WRZOSOWA 11A, 58-500 JELENIA GÓRA NIP 611-115-94-22 REGON 231075677					