



PRZEKRÓJ KONSTRUKCYJNY KM 0+380,0  
SKALA 1:25

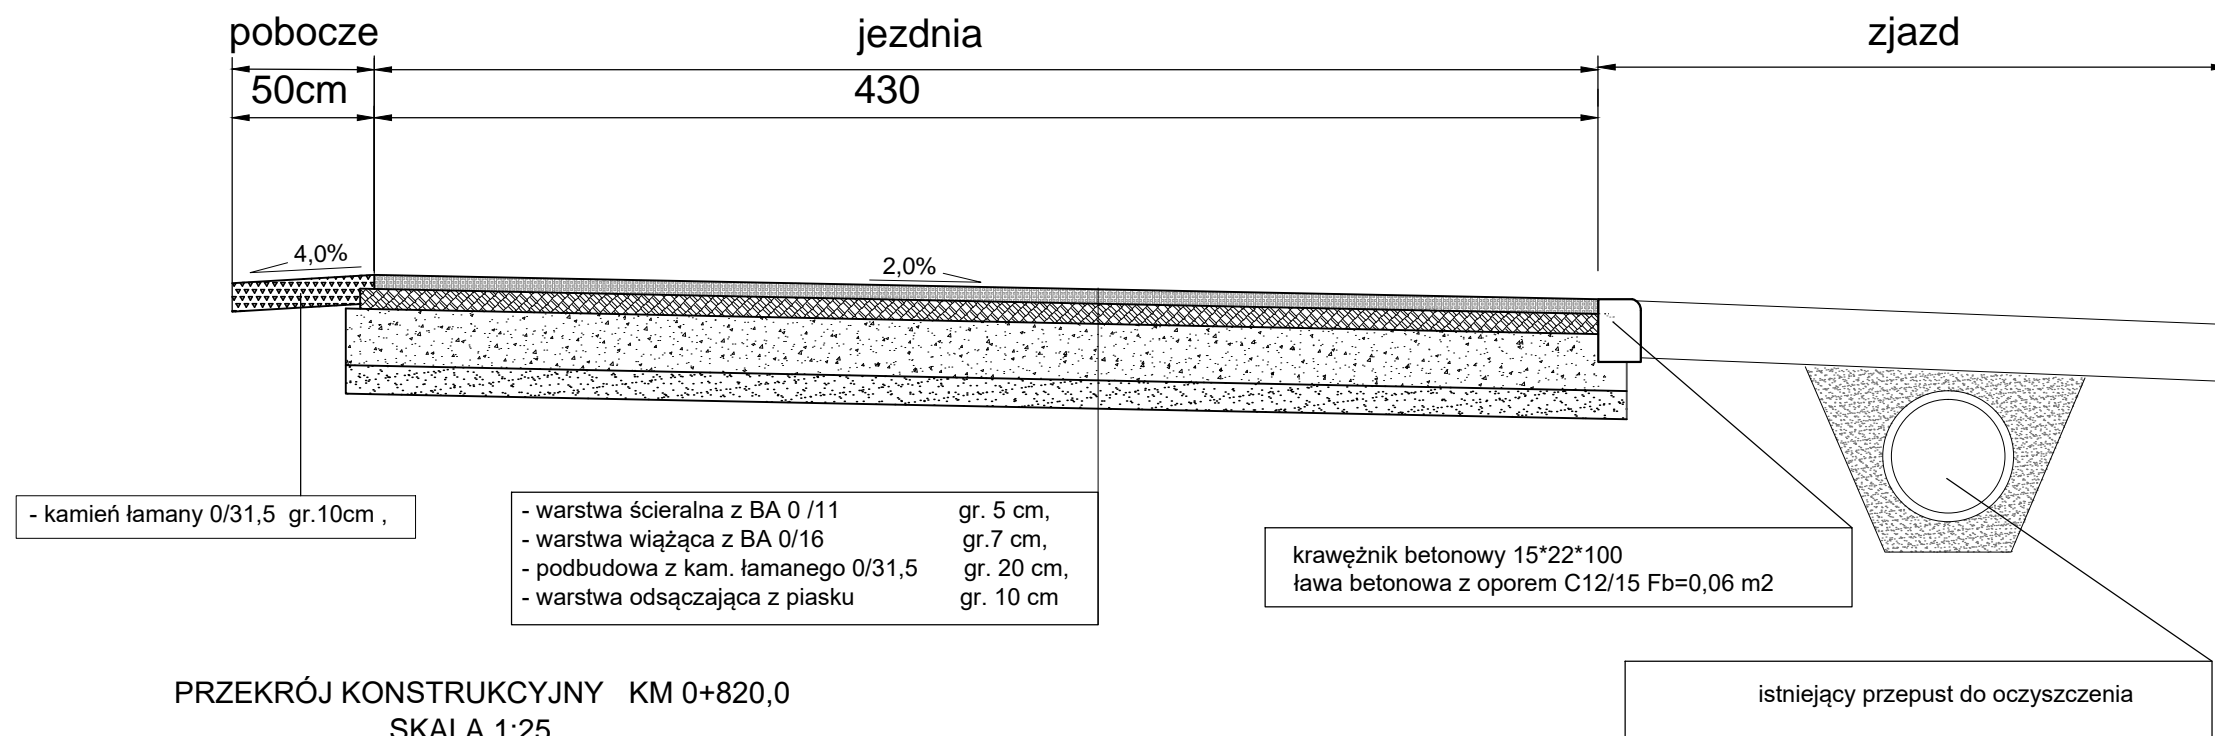

PRZEKRÓJ KONSTRUKCYJNY KM 0+820,0  
SKALA 1:25

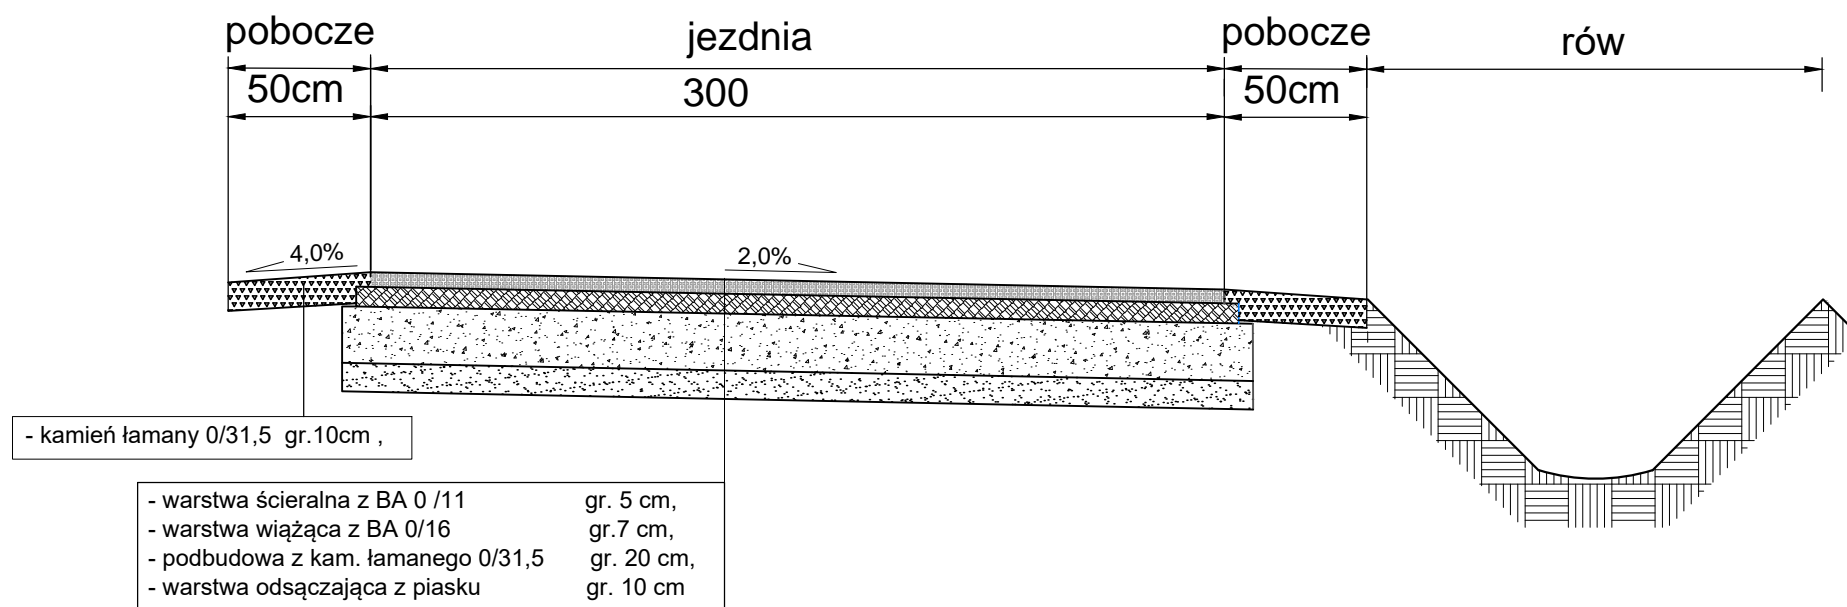

PROJEKT TECHNICZNY

Zadanie	Remont ulicy Głównej w Kowarach	dzielnica nr: 35/1 i 35/2 obr. 5 Kowary
Inwestor	Gmina Kowary ul. 1-go Maja a, 58-530 Kowary	SKALA 1 : 25