



**PRZEBUDOWA ŁĄCZNIKA POMIĘDZY
UL. JAGIELLOŃCZYKA A UL. 1-MAJA W KOWARACH**

Przekrój poprzeczny a - a

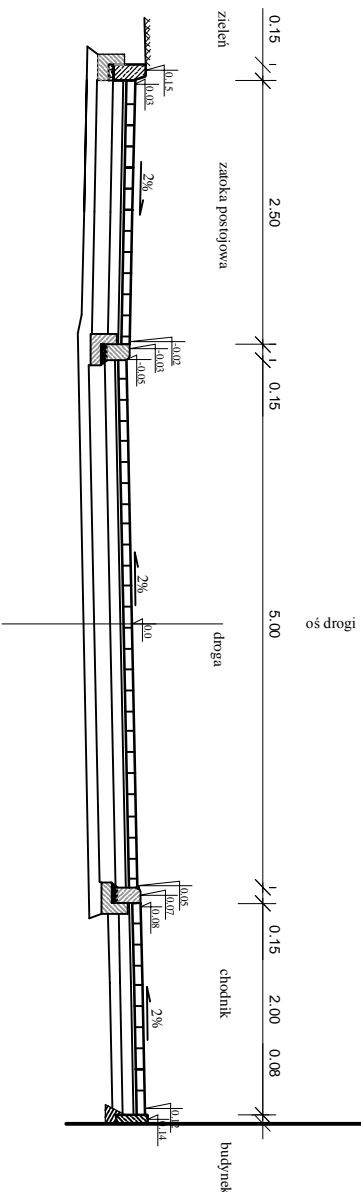

Przekrój poprzeczny b - b

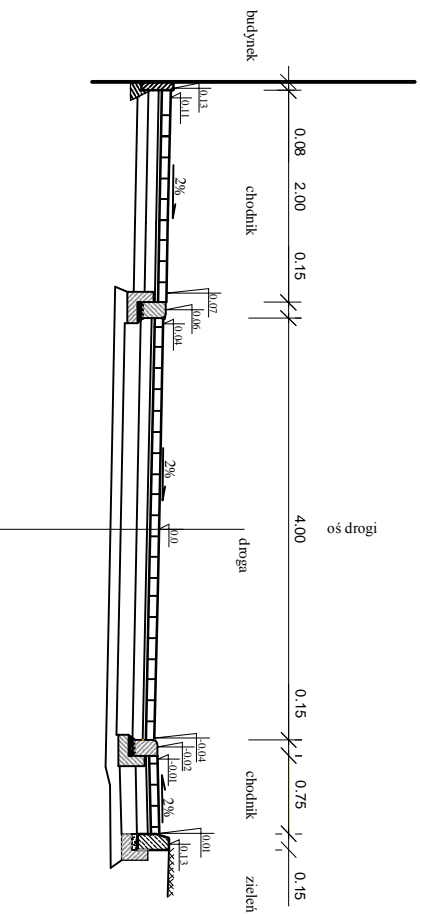

PROJEKTOWANIE KOSZTORYSOWANIE NADZÓR ROBÓTY DROGOWE
STANISŁAW KURPIEL, UL. WRZOSOWA 11 A, 58-500 JELENIA GÓRA
NP 611-11594-22 REGON 231075677

ZADANIE
**PRZEBUDOWA ŁĄCZNIKA POMIĘDZY UL. JAGIELLOŃCZYKA
A UL. 1-MAJA W KOWARACH**

PRZEKROJE POPRZECZNE

TYTUŁ

BRANŻA

DROGOWA

SKALA
1 : 50

NR. RYS.
4

NR. BEZ.

PROJEKTANT

mgr inż. Stanisław Kurpiel

PODPIS

DATA

LISTOPAD 2011

mgr inż. Stanisław Kurpiel
osoba odpowiedzialna za projektowanie i kierownictwo
osoba odpowiedzialna za nadzór nad realizacją i wykonaniem