


Przekrój ciągu pieszo-jezdnego

5,00

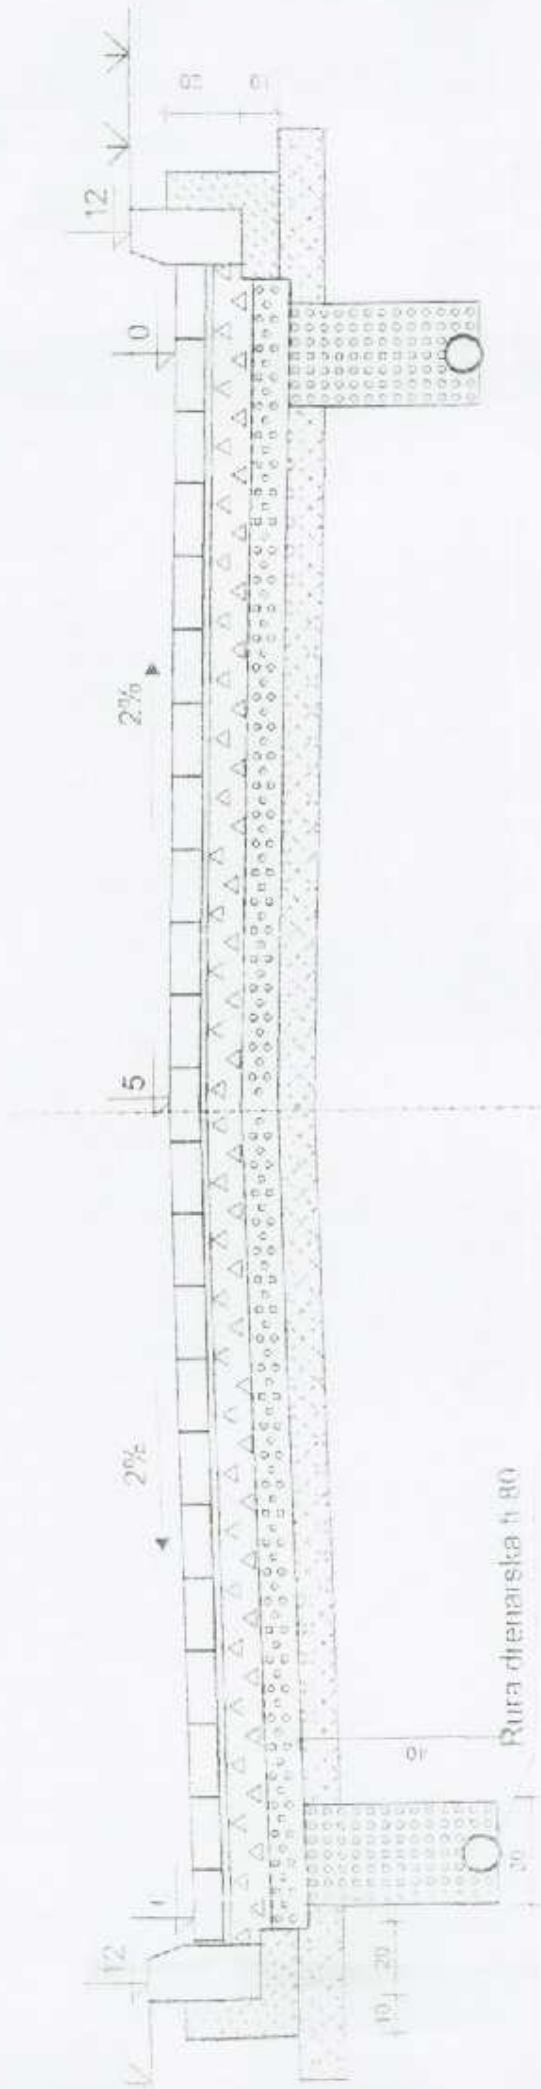

Nawierzchnia z kostki betonowej 8 cm


Podsypka piaskowa 3 cm

Podbudowa tłuczniowa 10 cm

Warstwa odcinająca z miążu kamiennego 10 cm


Geowłóknina

Podłoże z miążu kamiennego

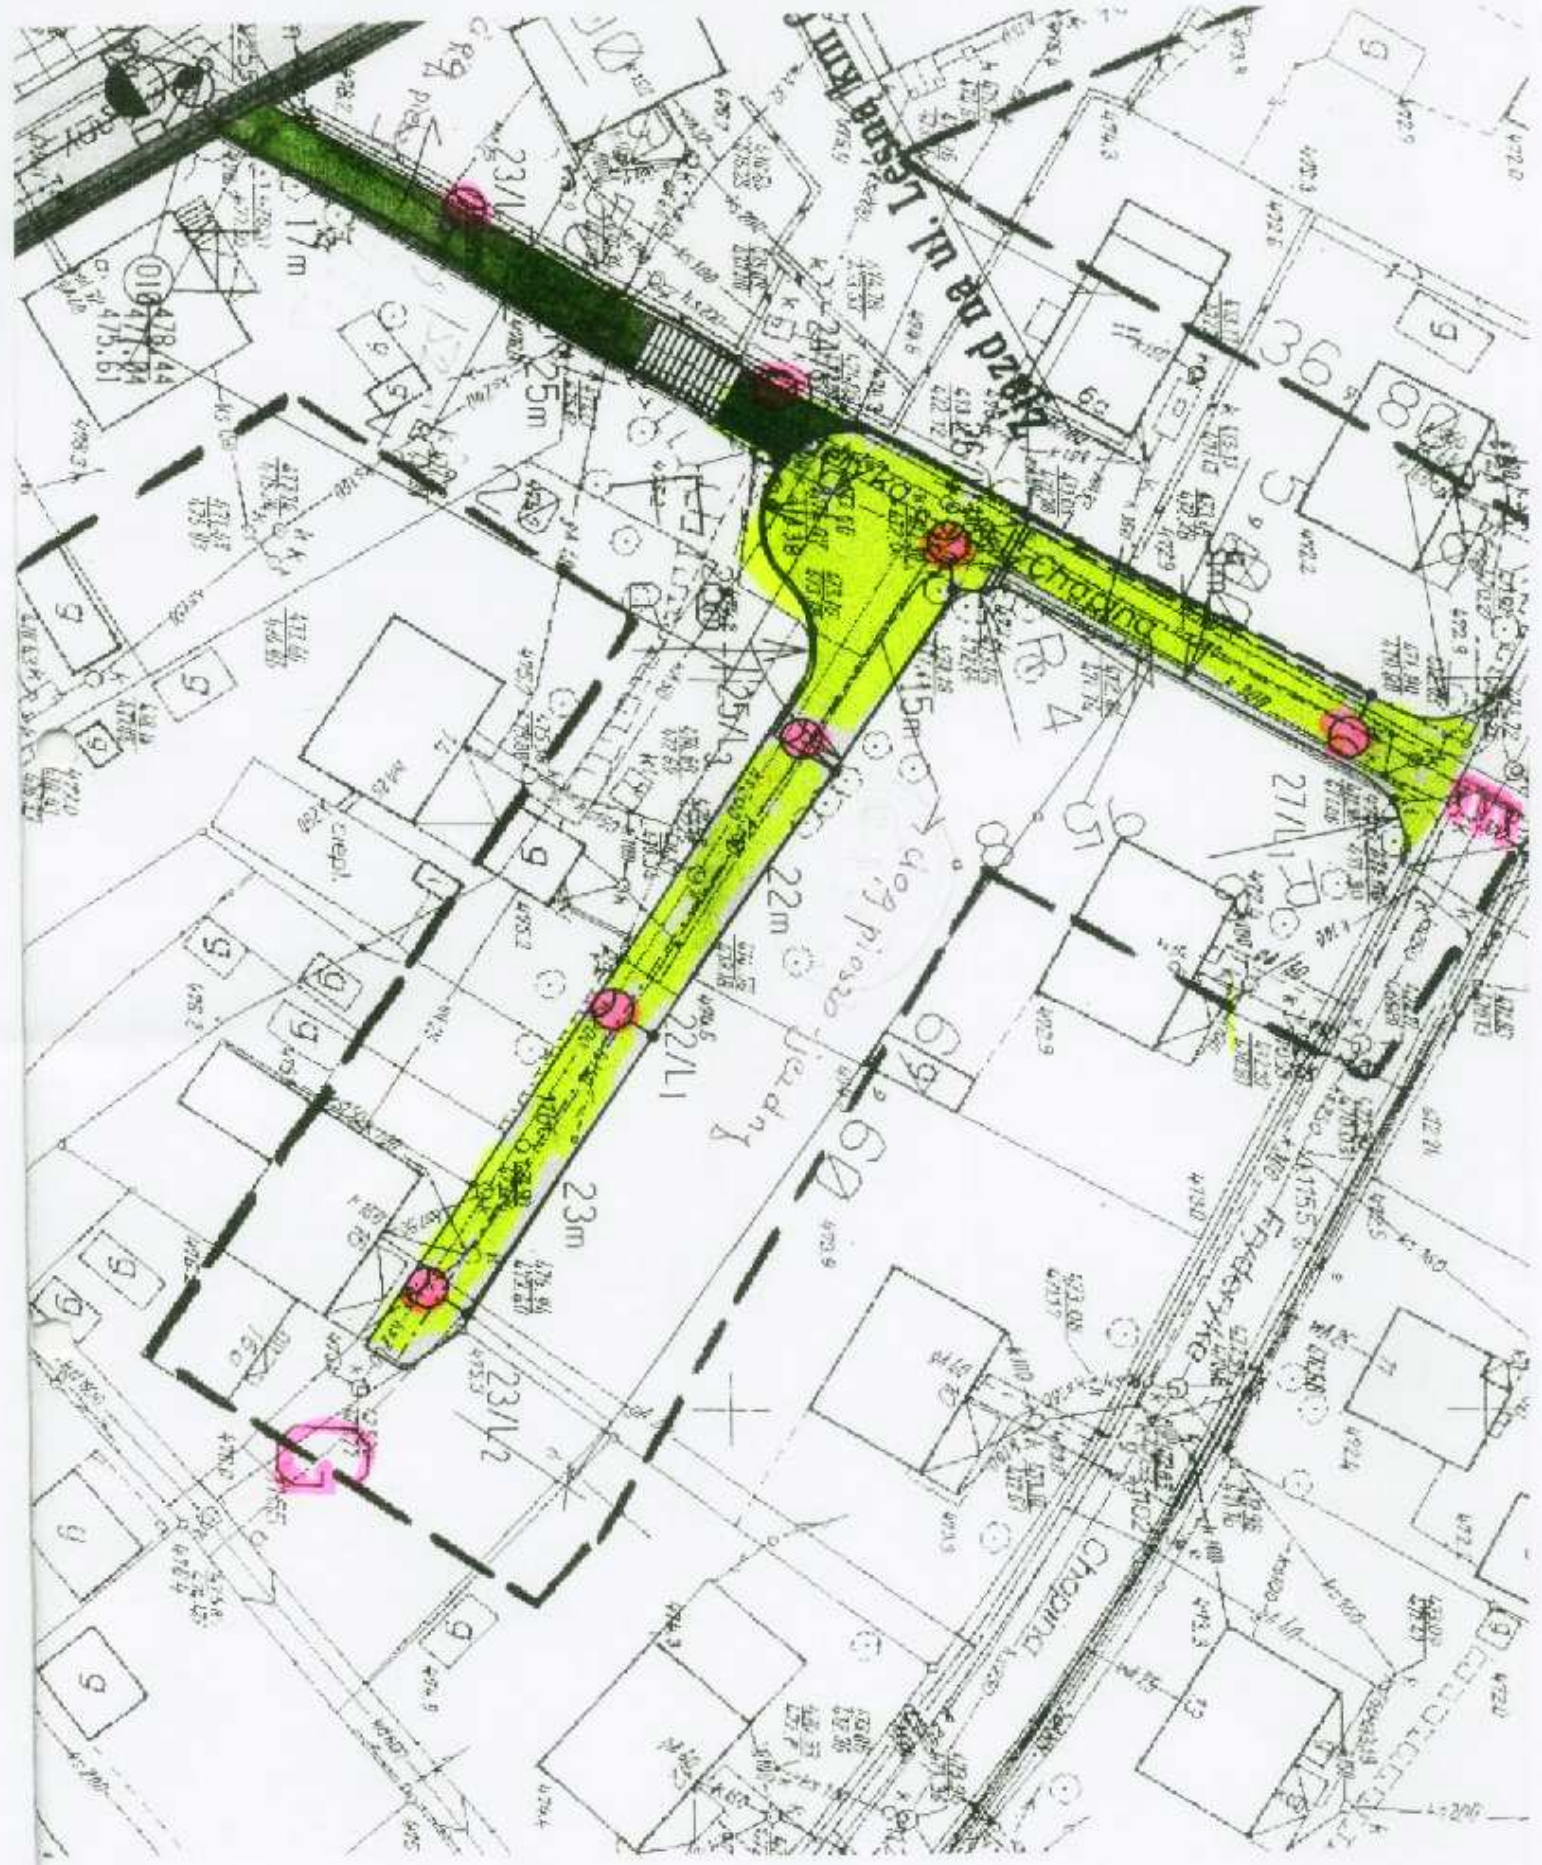

- ciąg pieszy
- ciąg pieszo-jedny
- lampy oświetleniowe.

Łącznik do ul. Chopina - ciąg pieszy

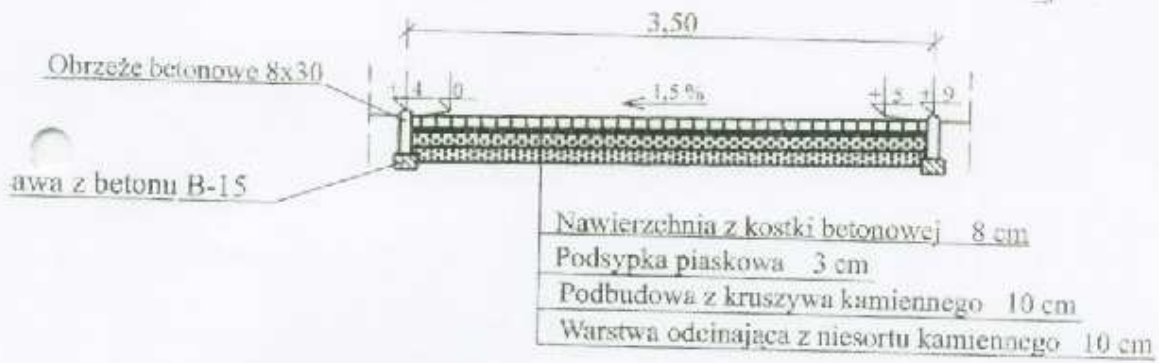

DEC 1998

08