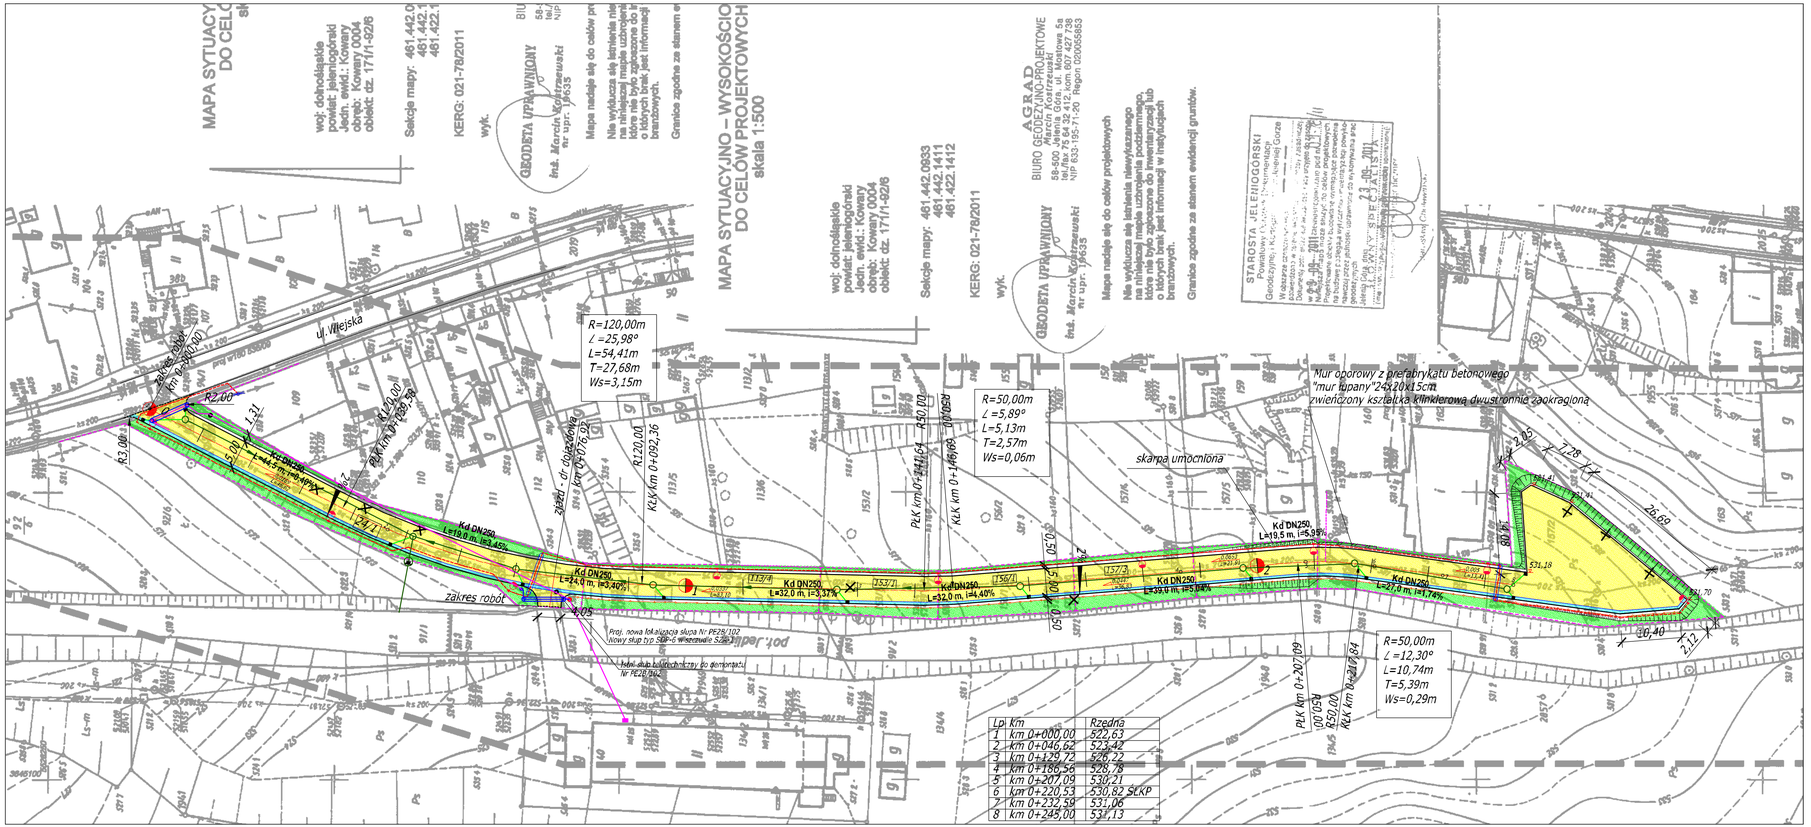

PROJEKT ZAGOSPODAROWANIA TERENU

Budowa drogi dojazdowej do ul. Wiejskiej w Kowarach

SKALA 1:500

LEGENDA:

- Granice/linie granice działek
- Projektowany krawężnik betonowy najazdowy (ściągnięty)
- Drzewo do wycinki
- Projektowana balustrada
- Projektowany kanalizacji deszczowej
- W1 Projektowany przy kanalik KD z wpustem ulicznym
- Projektowany słup telefonizacyjny + przemieszczenie w planie
- Projektowany słup stalowy 9,0 m ocynkowany na fundamencie wg. Rysunku 6.5 w, wpięcia wiązkowy 2000W
- Projektowany kabel ziemny, wielożyłowy aluminiowy YAKY w rurze ochronnej DVR, 7 rur w wiązce z płaszczyzną uziemiającym PE o 25x4mm.
- Projektowana linia napowietrzna (długość i średnica zgodnie z projektem)
- L=33m(40m) Odległości między sąsiednimi wiadomościami (długość kabla)
- Projektowany krawężnik betonowy najazdowy (ściągnięty) z betonowej kostki brukowej
- Projektowany kącik przykrawężnikowy z bet. kostki brukowej bezfazowej
- Projektowana konstrukcja ogrodowa
- Projektowany trawnik
- Projektowana skarpa o pochyleniu 1:1,5
- Projektowana skarpa umocniona o pochyleniu 1:1
- Projektowany kabel telefonizacyjny
- Kanalizacja linia napow. telefonizacyjna do przebudowy w związku ze stanem lokalizacji słupa
- Oś drogi dojazdowej

Zakład Inżynierii Lądowej i Wodnej AB-Projekt ul. Kłodzka 63/31, 58-506 Jelenia Góra tel.: 601-460-919, e-mail: biuro.ab.projekt@gmail.com NIP: 611-123-63-66, REGON: 020867887 Lukas Bank Nr: 09-1940-0178-0000-5496-0000-0000			
Temat opracowania:	Budowa drogi dojazdowej do ul. Wiejskiej w Kowarach		
Lokalizacja:	Kowary - Podgórze, Dz. Nr 9/11, 9226, 94/1, 109, 113/4, 153/1, 156/1, 157/3, 157/2		
Inwestor:	Burmistrz Miasta Kowary		
Projektant br. drogowa	mgr inż. Justyna Rubik	Podpis	
	upr. nr 271/DOŚ/10 spec. drogowej bez ogran.		
Projektant br. sanitarna	mgr inż. Rodryk Śliwiczek	Podpis	
	upr. nr 5950/OKM spec. inżak bez. bez ogran.		
Projektant br. elektr. i teletechn.	inż. Henryk Szychalski	Podpis	
	upr. nr 1206/83 spec. inżak-elektr. bez ogran.		
Rysunek:	Projekt zagospodarowania terenu	Skala rysunku: 1:500	Data: 09.2011 r.
Stadium:	Projekt budowlano-wykonawczy	Numer rysunku: 2	