


MIEJSCOWY PLAN ZAGOSPODAROWANIA PRZESTRZENNEGO  
DLA OBSZARÓW POŁOŻONYCH W JEDNOSTCE URBANISTYCZNEJ KOWARY CENTRUM - EDYCJA 2020R.  
RYSUNEK NR 1 PLANU



ZAKŁADNIK NR 1 DO UCHWAŁY NR .....  
RADY MIEJSKIEJ W KOWARACH Z DNIA .....

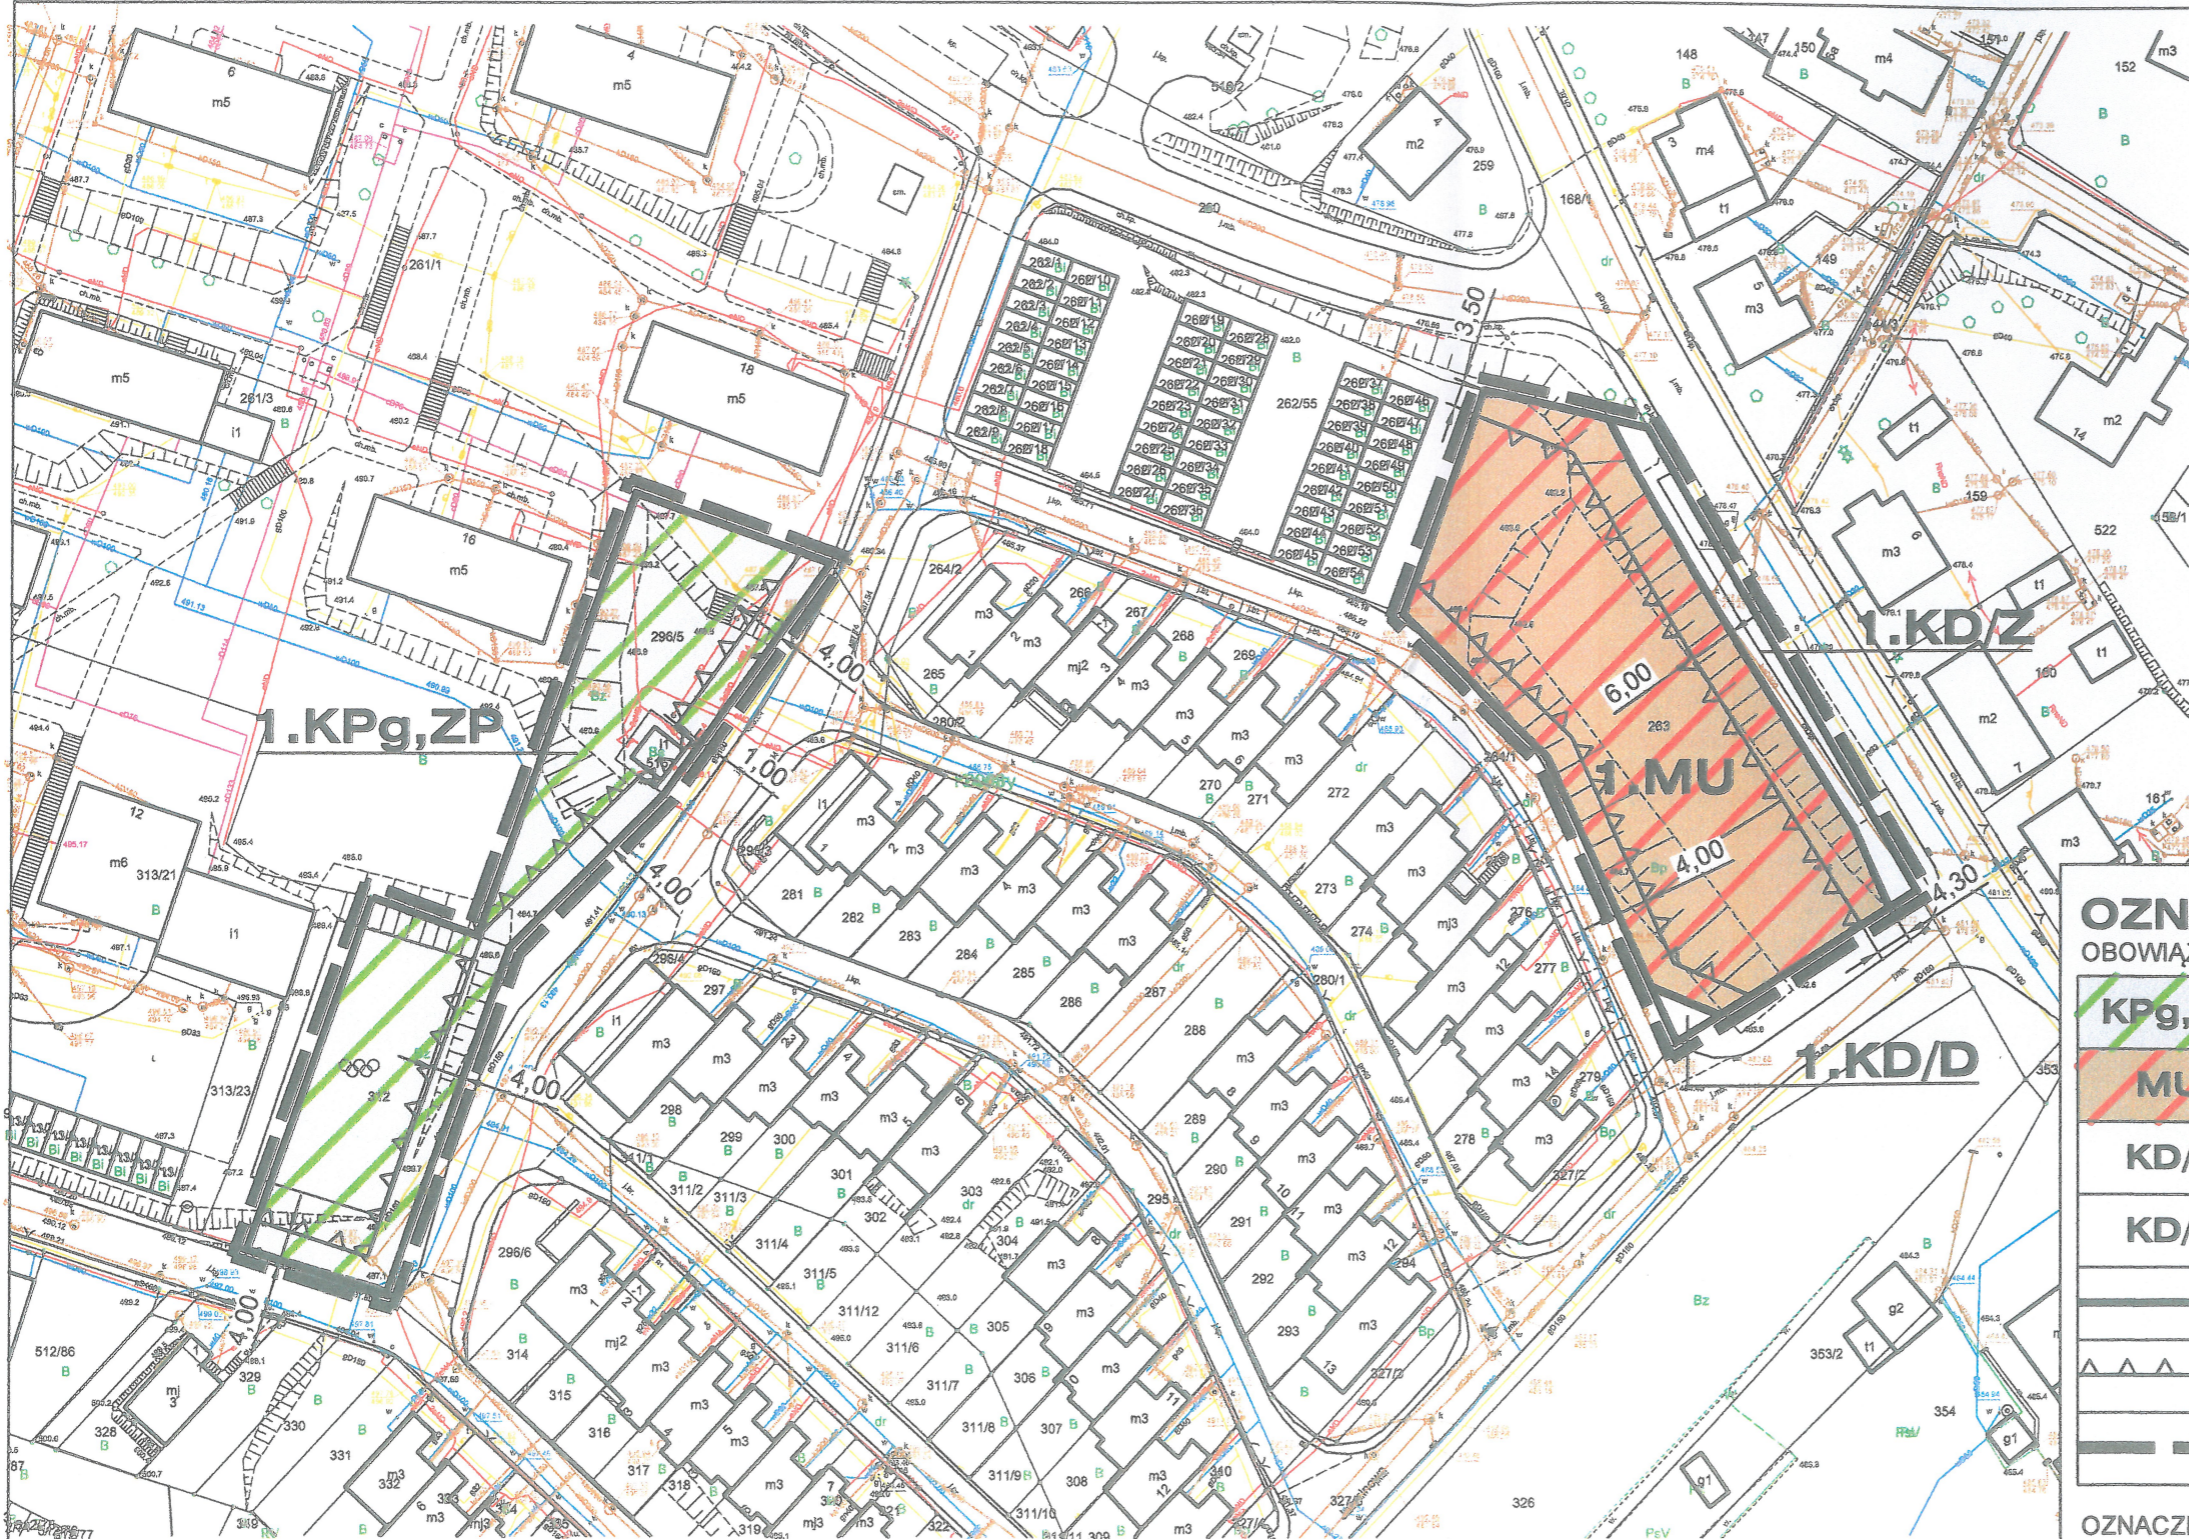

wyciąg z ustaleń studium uwarunkowań i kierunków zagospodarowania przestrzennego miasta Kowary (Uchwała Nr XXIV/139/2000 Rady Miejskiej w Kowarach z dnia 30 października 2000r. ze zmianami)  
granicze obszarów objętych planem

**OZNACZENIA:**

OBOWIĄZUJĄCE USTALENIA PLANU:

	KPg,ZP	teren obsługi komunikacji - parkingi i garaże teren zieleni urządzonej
	MU	teren zabudowy mieszkalno - usługowej
	KD/Z	teren drogi publicznej klasy zbiorczej
	KD/D	teren drogi publicznej klasy dojazdowej
		linie rozgraniczające tereny o różnym przeznaczeniu lub różnych zasadach zagospodarowania
		nieprzekraczalne linie zabudowy
		granicze obszarów objętych planem

OZNACZENIA INFORMACYJNE:

	odległości nieprzekraczalnej linii zabudowy od linii rozgraniczającej
--	---