



Przekrój poprzeczny
km 0+710,0- km 0+791,0

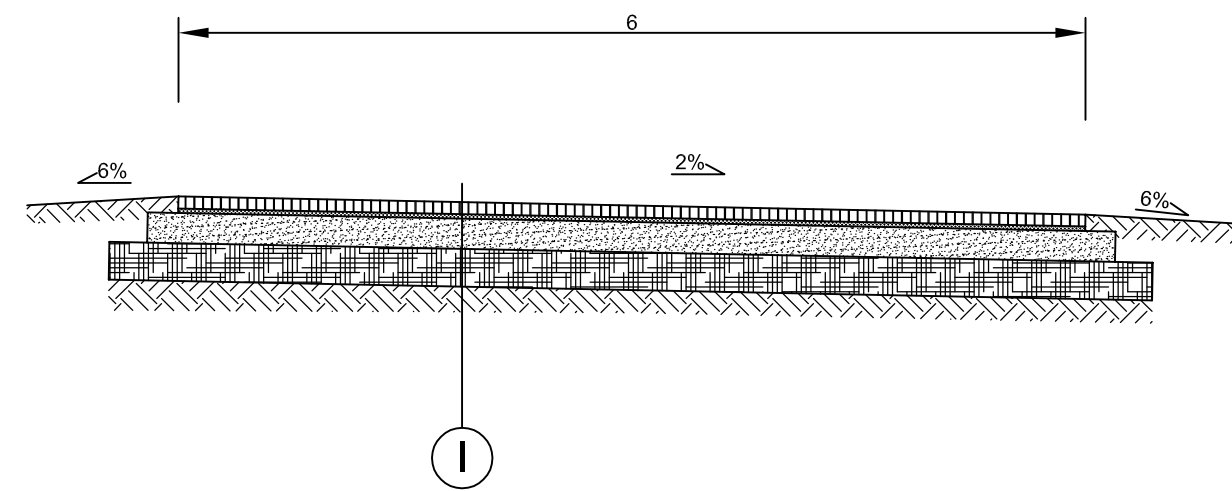


I	
kostka betonowa	8 cm
podspypka piaskowa	3 cm
podbudowa z kruszywa łamanego stabilizowanego mechanicznie	20 cm
stabilizacja gruntu cementowo-popiołowa	25 cm
grunt rodzimy	


Przekrój poprzeczny
km 0+791,0 - km 0+806,14

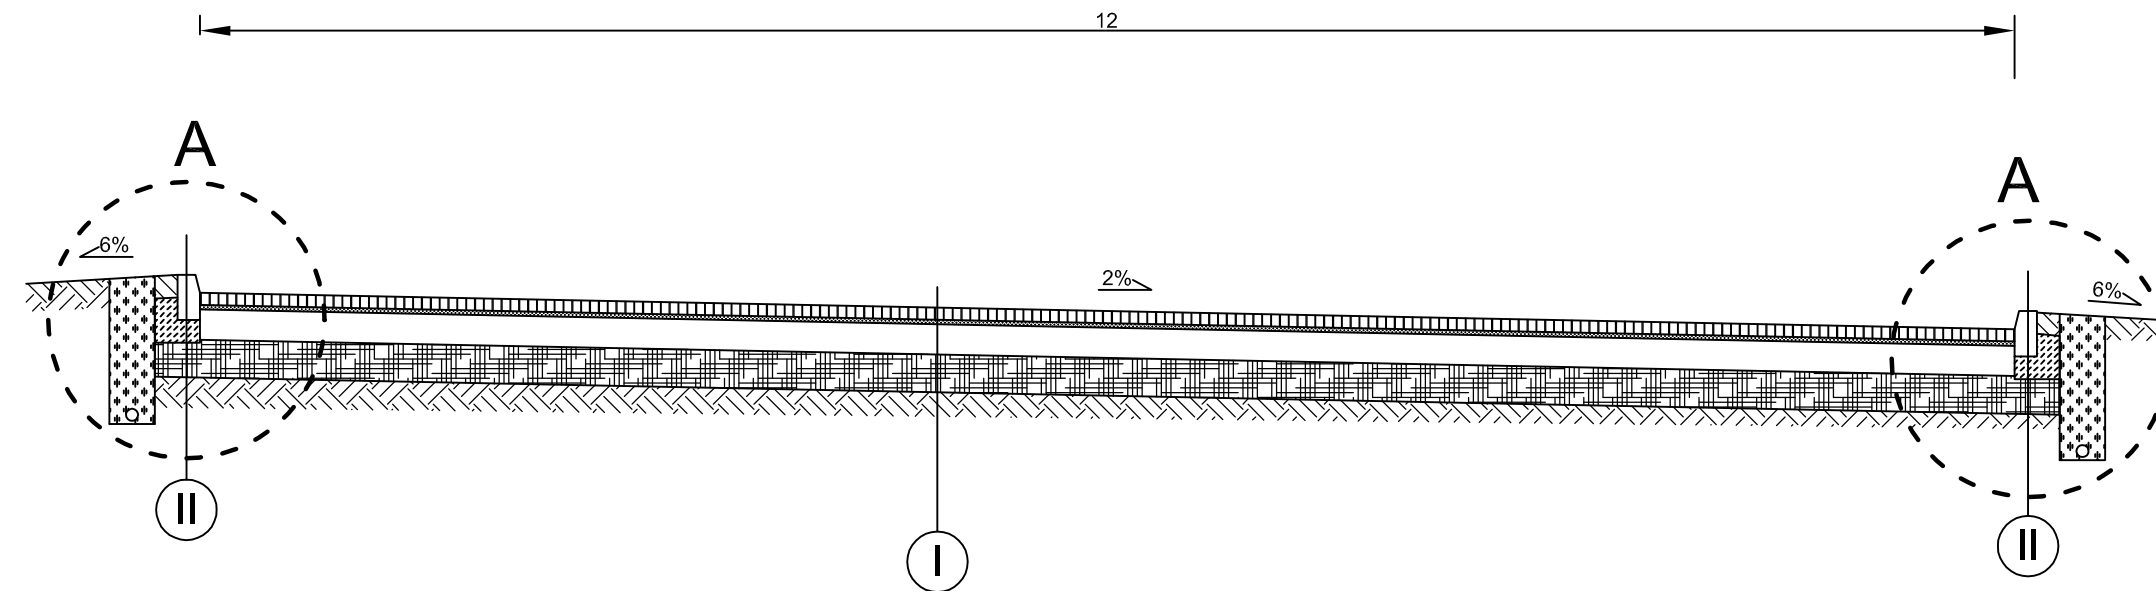

II	
krawężnik betonowy	30 cm
ława betonowa C12/15	15 cm
stabilizacja gruntu cementowo-popiołowa	25 cm
grunt rodzimy	

Szczegół A
skala 1:25

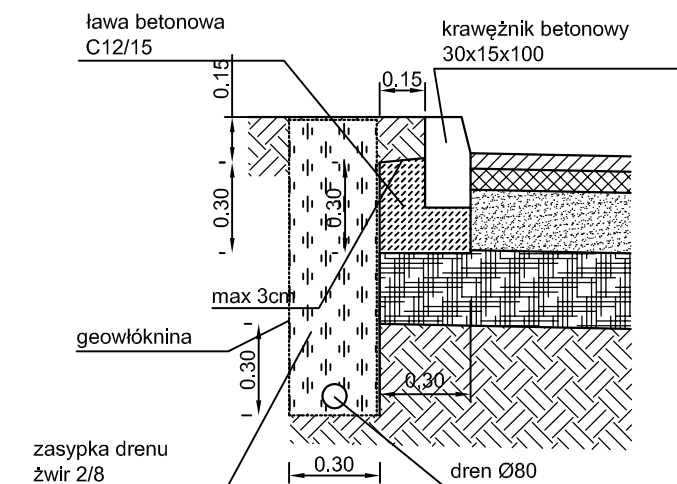

TEMAT PROJEKTU	REMONT ULICY KLONOWEJ, LIPOWEJ I BRZOZOWEJ W KOWARACH				
ZAMAWIAJĄCY	URZĄD MIEJSKI KOWARY UL. 1 MAJA 1A 58-530 KOWARY				
PARTNER KONSORCJUM	 BIURO INŻYNIERSKIE TRAKT SĘDZISŁAW 50 58-410 MARCISZÓW NIP 614-154-19-88 REGON 020799973 TEL/FAX (075) 742-55-90 WWW.BI-TRAKT.PL				
ADRES OBIEKTU	ULICE KLONOWA, LIPOWA I BRZOZOWA W KOWARACH				
TEMAT RYSUNKU	PRZEKROJE NORMALNE - ARKUSZ 3				
BRANŻA	DROGOWA	SKALA RYSUNKU	1:50	NUMER RYSUNKU	4/3/PB
FAZA PROJEKTU				DATA OPRACOWANIA	PODPIS
ZESPÓŁ PROJEKTOWY					
PROJEKTANT	MGR INŻ. WŁODZIMIERZ LEWOWSKI UPR. 228/02/DUW			XII 2009	
SPRAWDZAJĄCY	MGR INŻ. WŁODZIMIERZ WILK UPR.557/01/DUW			XII 2009	
ASYSTENT PROJEKTANTA	MGR INŻ. DARIUSZ PASTERKIEWICZ			XII 2009	