





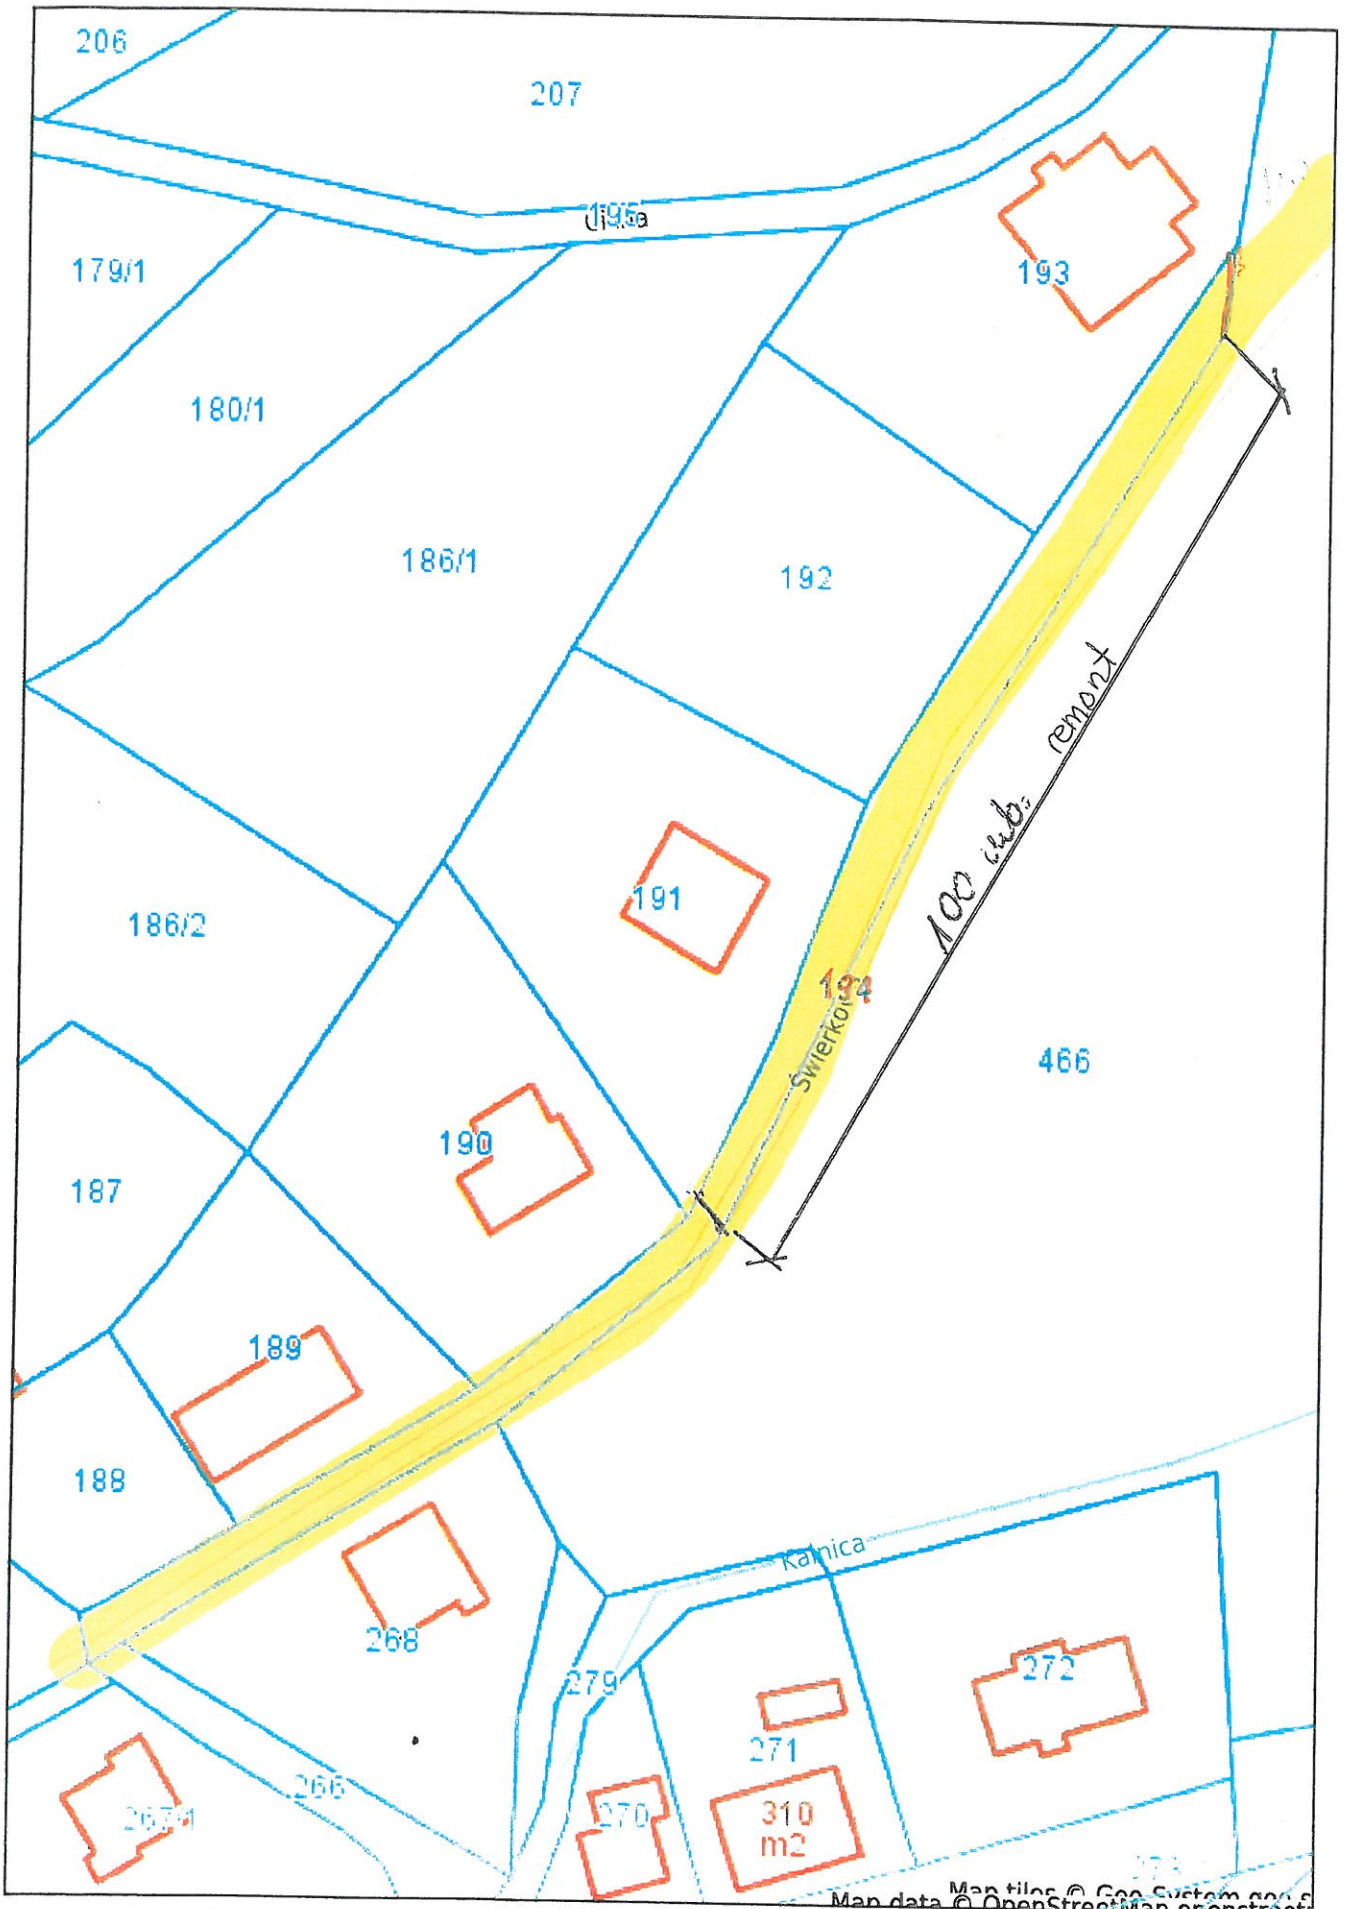

Kowary - System Informacji Przestrzennej -  
skala 1 : 750



PRZEKRÓJ KONSTRUKCYJNY  
SKALA 1:25

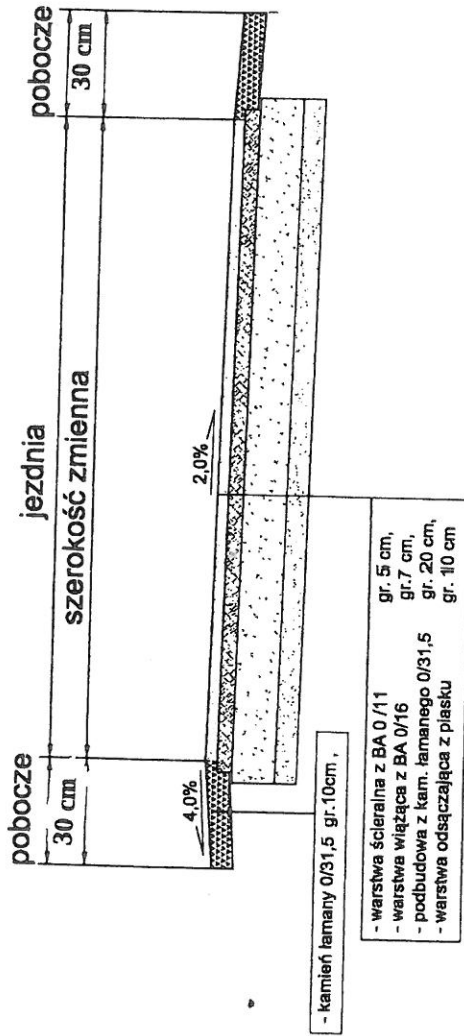

Projekt techniczny	
Zadanie	Dz. nr 194 obręb 0002
Inwestor	Gmina Miejska Kowary ul. 1 Maja 1 a, 58-530 Kowary
Temat	Remont ulicy Świerkowa w Kowarach w km 0+1289-0+1389
Opracował	Paulina Gierałt