


## PRZEKROJ B - B 1:25

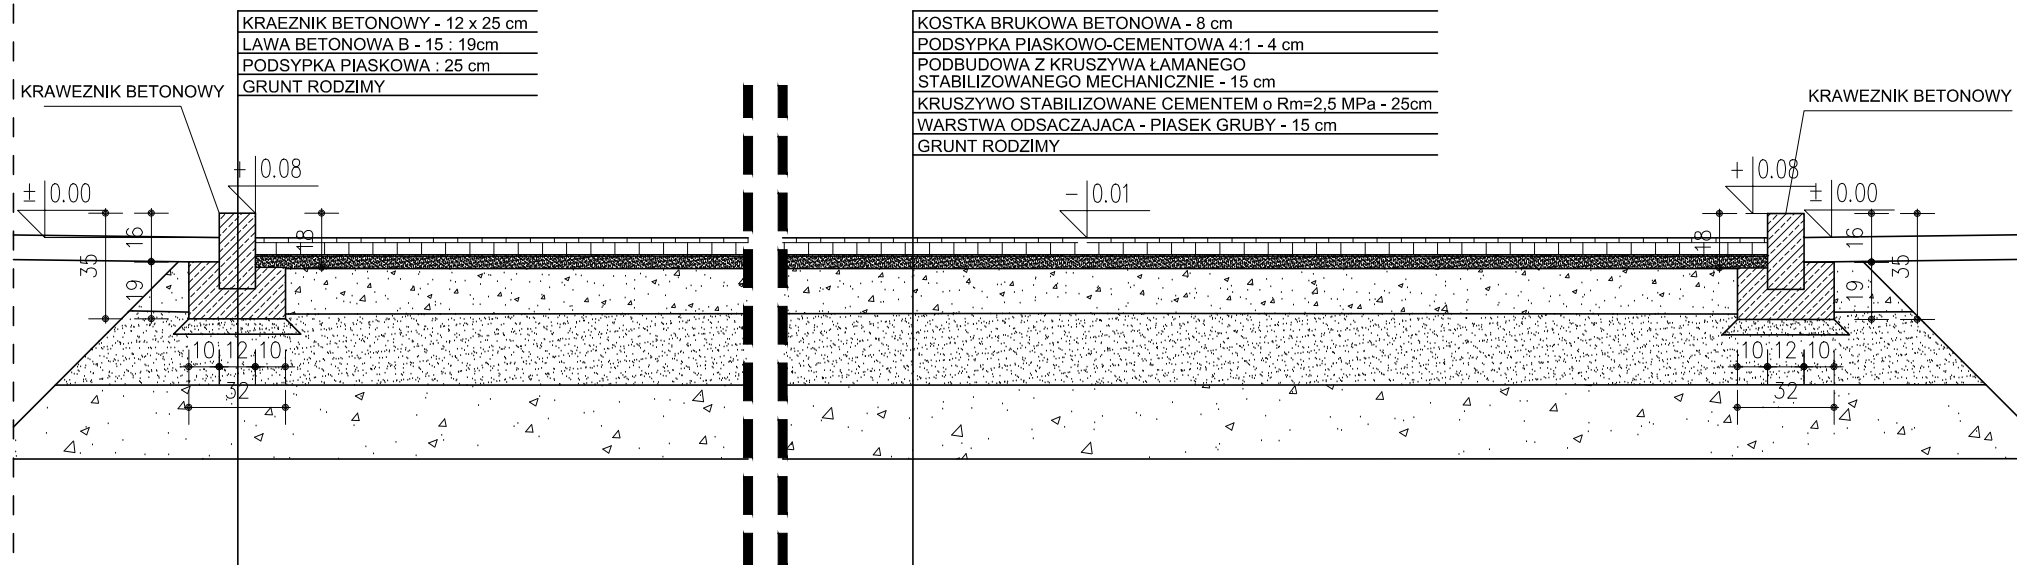

KRAEZNIAK BETONOWY - 12 x 25 cm  
 LAWY BETONOWY B - 15 : 19cm  
 PODSYPKA PIASKOWA : 25 cm  
 GRUNT RODZIMY

KOSTKA BRUKOWY BETAONOWY - 8 cm  
 PODSYPKA PIASKOWO-CEMENTOWY 4:1 - 4 cm  
 POBBUDOWY Z KRUSZYWY ŁAMANEY  
 STABILIZOWANEY MECHANICZNIE - 15 cm  
 KRUSZYWO STABILIZOWANE CEEMENTEM o Rm=2,5 MPa - 25cm  
 WARSZYWA ODSACZAJACY - PIASEK GRUBY - 15 cm  
 GRUNT RODZIMY

KRAEZNIAK BETONOWY

**KATEGORIA RUCHU KR1**

**GRUPA NOSNOSCI PODLOZY G4:**

- warunki wodne - przecietne
- grunty w poziomie posadowienia konstrukcji jezdni - wysadzinowe

**WARUNEK MROZODPORNOSCI DLA KR1 i G4:**

$$0,6 h_z = 0,48 \text{ m} < h_k = 0,65 \text{ m}$$

 <b>HomeARCH</b> PRACOWNIA PROJEKTOWA		PRZEBUDOWY TERENOW UTWARDZONY WRZY Z BUDOWY WYATY SMIEYNIKOWEY ORZY MONTAZ ROLET W FILI BIBLIOTEKI MIEYSKIEY	
Branza:	BRANZY DROGOWY	Stadium:	PROJ. BUDOWLANY
Projektant:		Data opracowania:	
mgr inż. arch. MICHAŁ URBAŃSKI NR EWID. 112/DSOKK/2017		16.06.2021	
Inwestor:		Adres inwestycji:	
Gmina Miejska Kowary ul. 1 Maja 1a 58-530 Kowary		DZ. NR 298/1 obr. 0002 UL. WOJSKA POLSKIEGO 4/10 58-530 KOWARY	
Skala:	Temat rysunku:	Nr rysunku:	
1:25	PRZEKRÓJ A-A PRZEZ DROGĘ WEWNĘTRZNY	D_01	