




Rzut pionowy

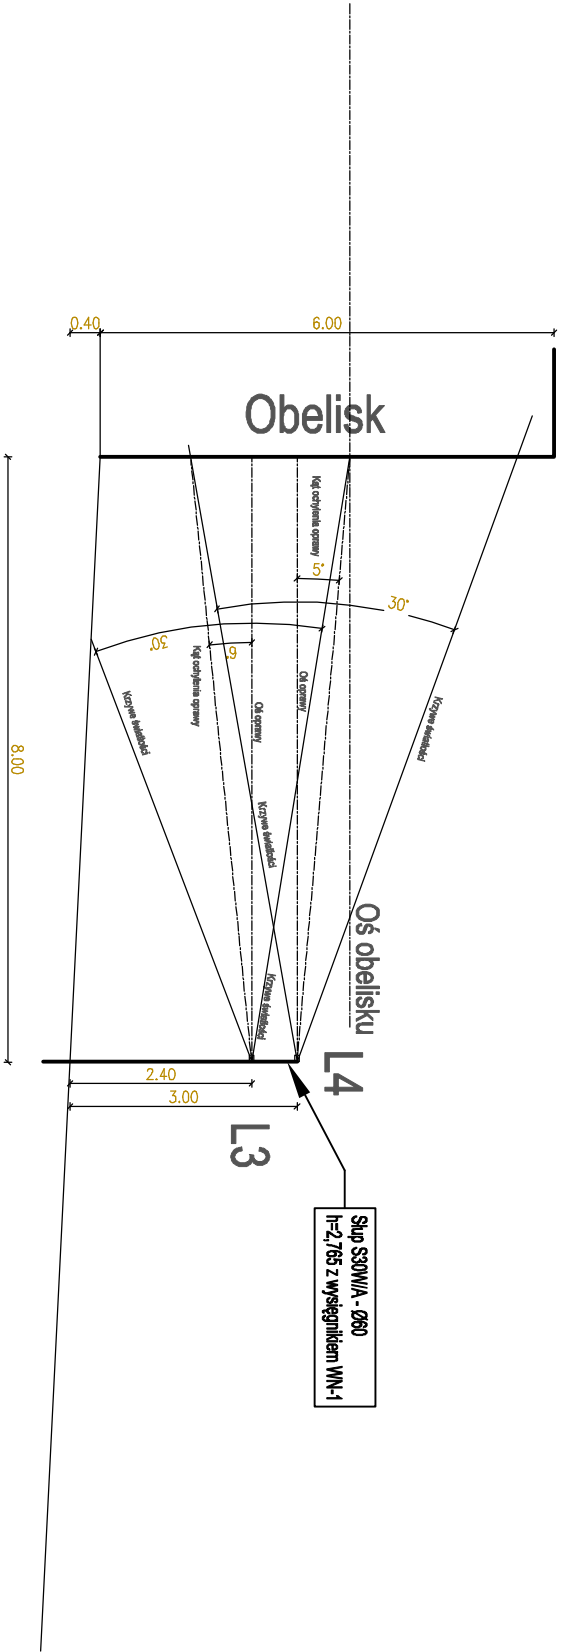

Rzut poziomy

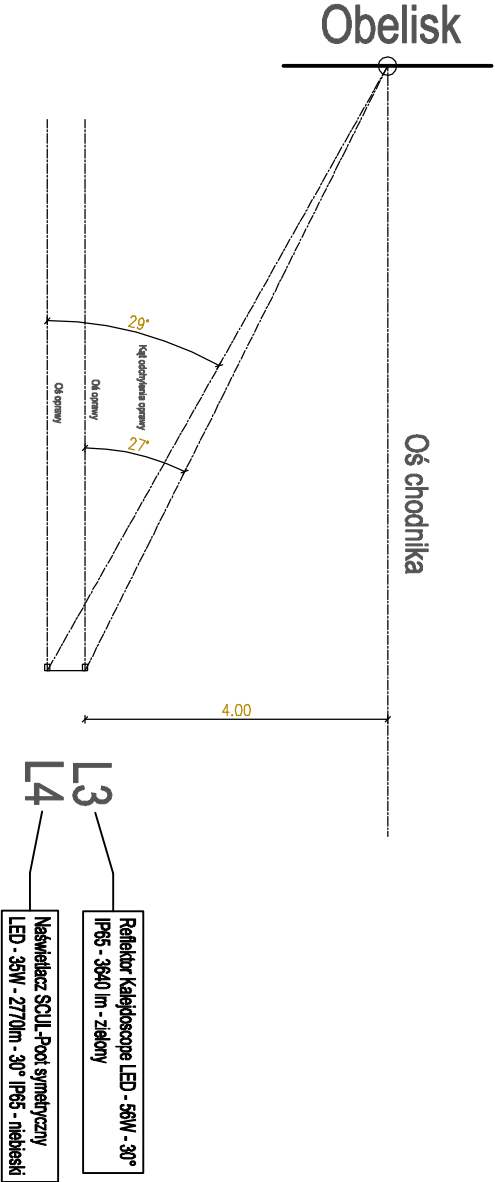

Jednostka projektowa:	Biurow Inżynierii Lądowej "K-B" ul. Zaręczna 7/1, 58-570 Lubania Góra tel. 501-782-987, e-mail: izysztoblika@wp.pl NIP: 614-150-66-26, REGON: 360469990 BZWRK Nr. 39-109-2633-000-0001-2965-1111				
Temat opracowania:	Odnowienie obelisku i zagospodarowanie miejsca pamięci w Kowarach ofiar Obozu Koncentracyjnego Gross Rosen				
Lokalizacja:	Kowary dz. nr 474/1 obnp 0001				
Investor:	Gmina Miejska Kowary, ul. 1-go Maja 1a, 58-530 Kowary				
Projektant: branża elektryczna	inż. Henryk Strycharński				
	Nr 1209/83				
Rysunek:	Kąty ustawienia projektorów na słupach - zielony i niebieski		Skala rysunku:	Data:	Numer rysunku:
Stadium:	PROJEKT BUDOWLANY		-----	14.04.2021 r.	4/E