



Rzut pionowy

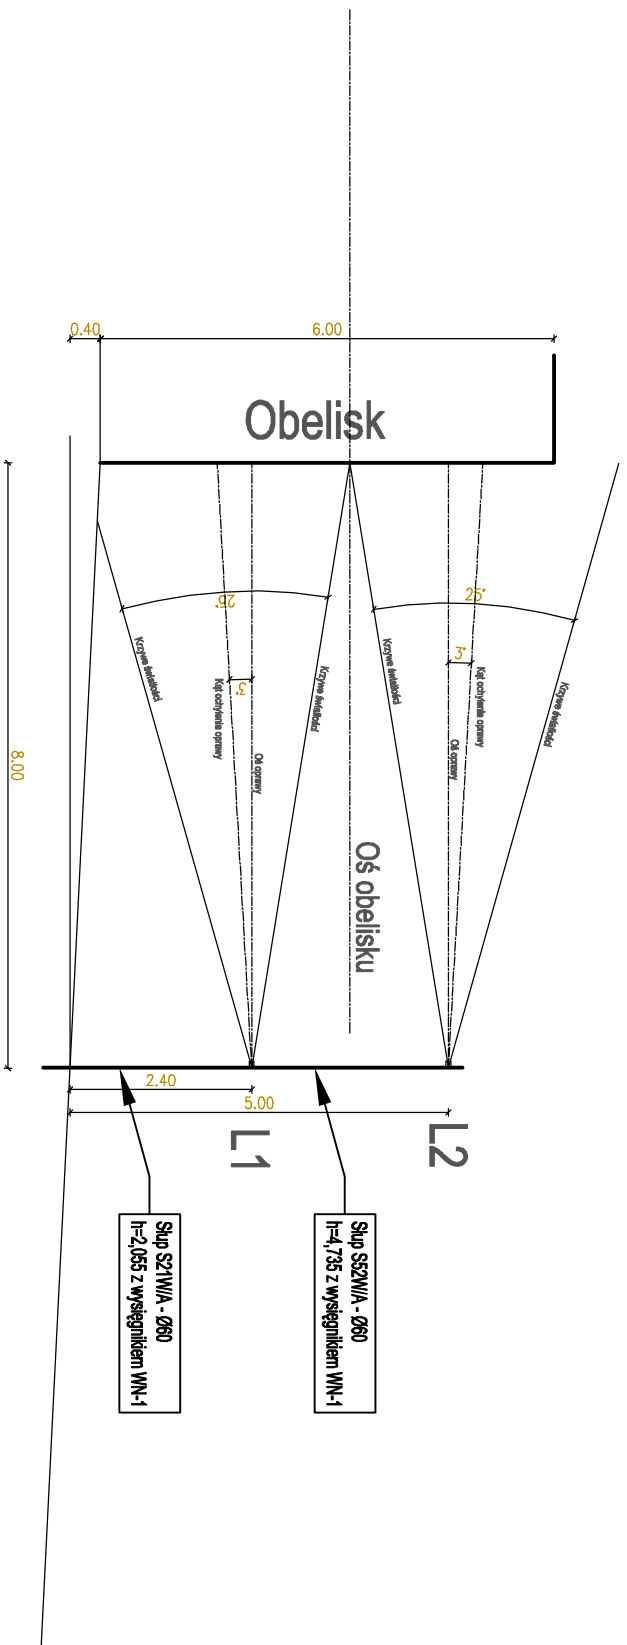

Rzut poziomy

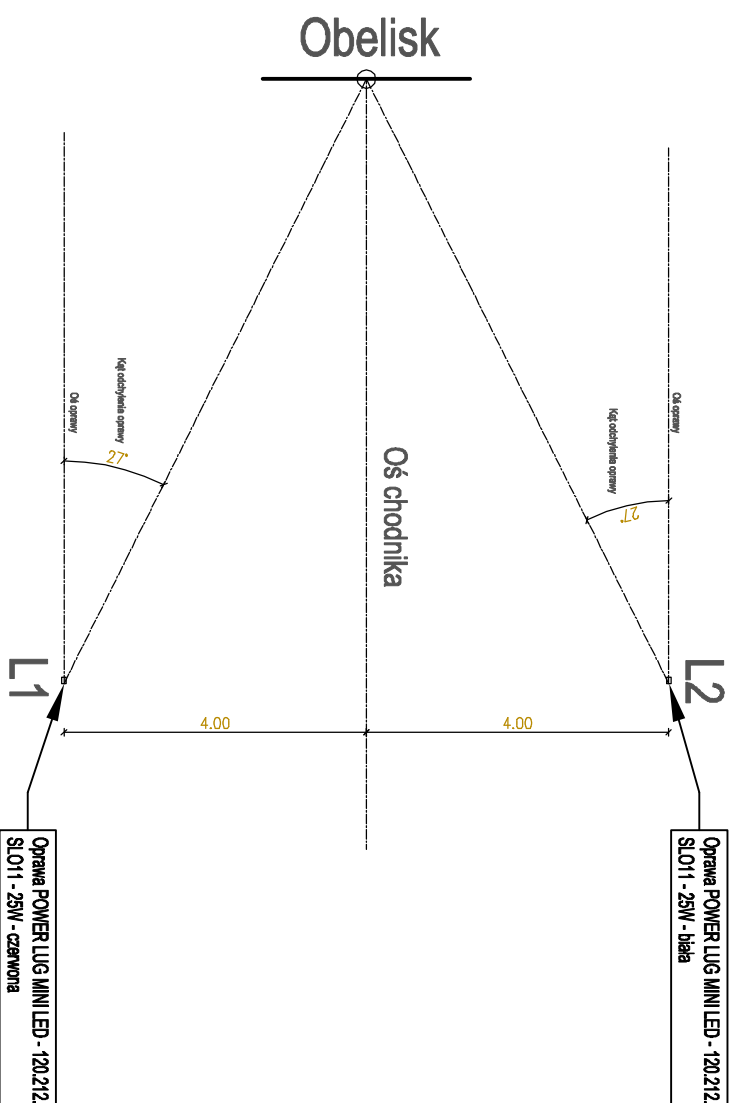

<p>Jednostka projektowa:</p> <p>Temat opracowania:</p>				<p>BiurowizyjenerjiŁadowej "KB"</p> <p>ul. Zasteczna 71i, 58-570 Jelenia Góra</p> <p>tel.: 501-762-567, e-mail: krzysztof@op.pl</p> <p>NIP: 614-150-65-26, REGON: 360460960</p> <p>CEMEX Nr.: 39-1090-2533-0000-0001-2985-1111</p>			
<p>Łoalizacja:</p> <p>Investor:</p>				<p>Kowary d. nr 74/1, ostep 0001</p> <p>Gmina Miejska Kowary, ul. 1-go Maja 1a, 58-530 Kowary</p>			
<p>Projektant:</p> <p>branża elektryczna</p>				<p>inż. Henryk Strychalski</p> <p>Nr. 1208/63</p>			
<p>Rysunek:</p> <p>Stadium:</p>				<p>Pełnik:</p> <p>Katý ustawienia projektów na słupach - bialy i czarny</p> <p>PROJEKT BUDOWLANÝ</p>			
				<p>Skala rysunku:</p> <p>Data:</p> <p>Numer rysunku:</p>			
				<p>14.04.2021 r.</p> <p>3/E</p>			