
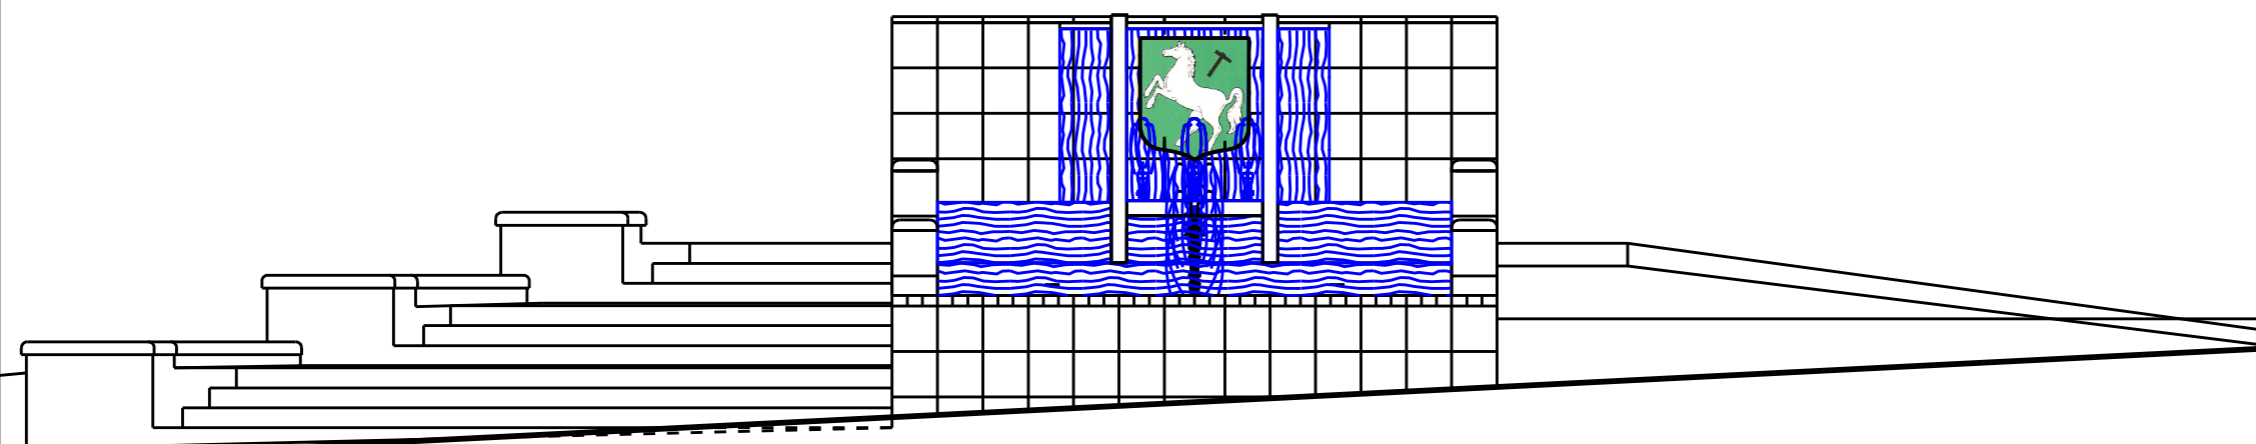


# PRZEKRÓJ A-A

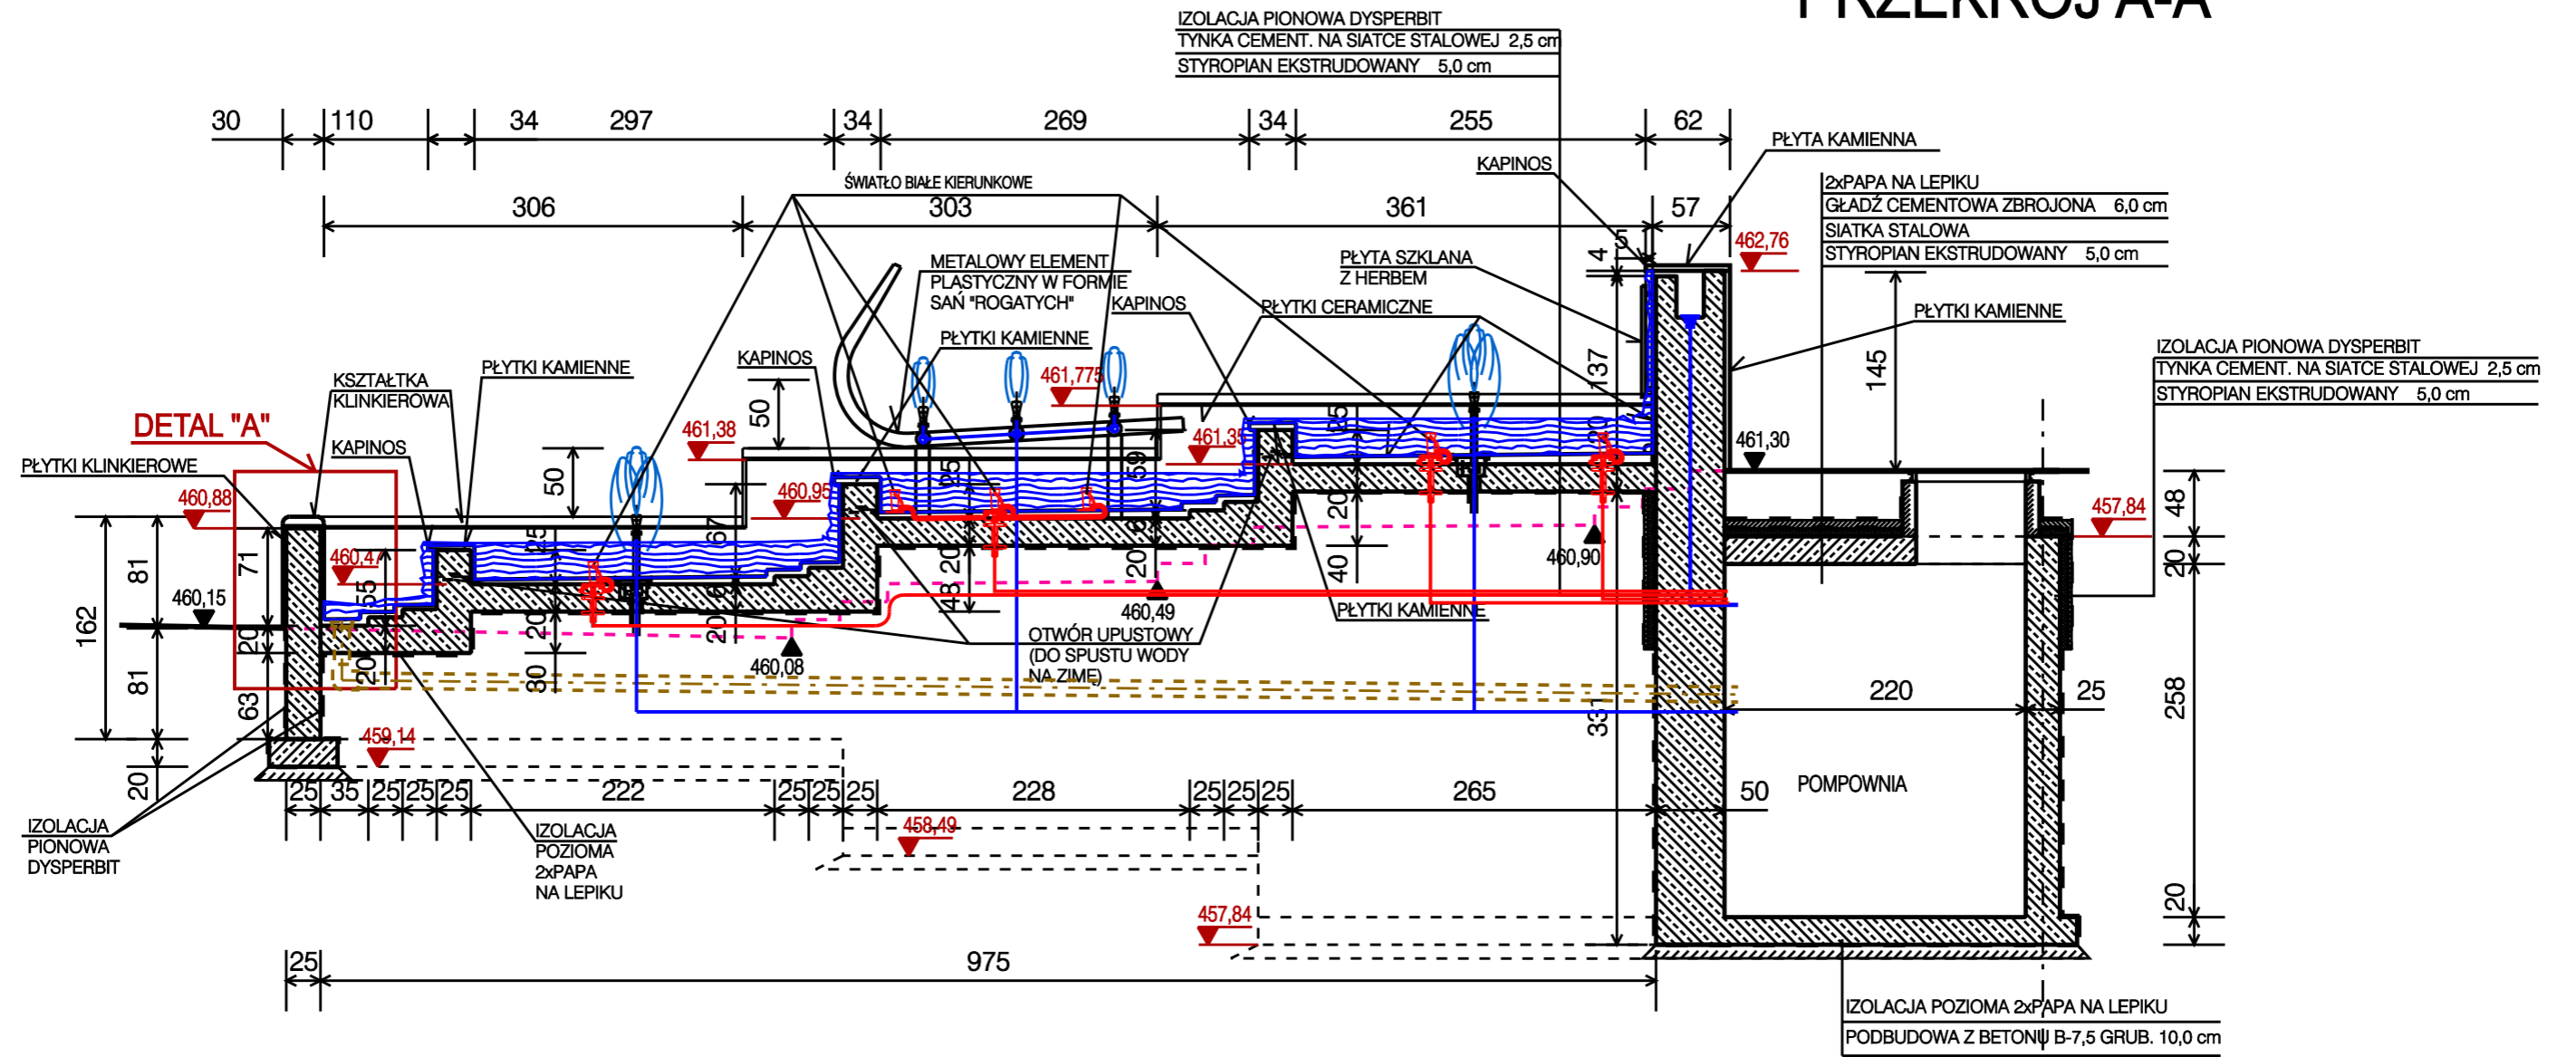

## WIDOK

**UWAGA:**  
PRZEJŚCIA INSTALACYJNE PRZEZ  
ELEMENTY KONSTRUKCYJNE FONTANNY  
WYKONAĆ WG RYS. BRANŻOWYCH

TEMAT	REWITALIZACJA PRZESTRZENI PUBLICZNEJ W CENTRUM, ETAP 1
INWESTOR	GMINA KOWARY 58-530 KOWARY, UL. 1-GO MAJA 1a
STADIUM/PHASE	PROJEKT WYKONAWCZY
TYTUŁ	FONTANNA- PRZEKRÓJ I WIDOK
NR RYS.	A/2a
SKALA	1:50
DATA	01.2010

BIURO PROJEKTOWE CM

Spółka z o.o.  
53-238 Wrocław  
ul. Ostrowskiego 30  
tel. (0-71) 339-04-71, fax (0-71) 339-04-70 e-mail bp-cm@bp-cm.pl



	Specjalność	Nr uprawnień	Podpis
PROJEKTANT	arch. TOMASZ CHYBAŁSKI	ARCHITEKTURA	335/81/WBPP
ZESPÓŁ PROJEKTOWY	arch. BEATA ŚWIĄTKOWSKA	ARCHITEKTURA	55/81/4W
	arch. WIOLETTA TRYTKO	ARCHITEKTURA	65/90/Op
	arch. ANNA KOŁACZYK	ARCHITEKTURA	121/90/UW

Zastrzegamy sobie prawo autorskie do tego rysunku.  
Rysunek ten nie może być kopiowany, powielany ani udostępniany trzecim osobom bez naszej zgody.  
Każde nadużycie może grozić wszczęciem postępowania cywilno - karnego.