SCHODY TERENOWE SCH-1
1:50

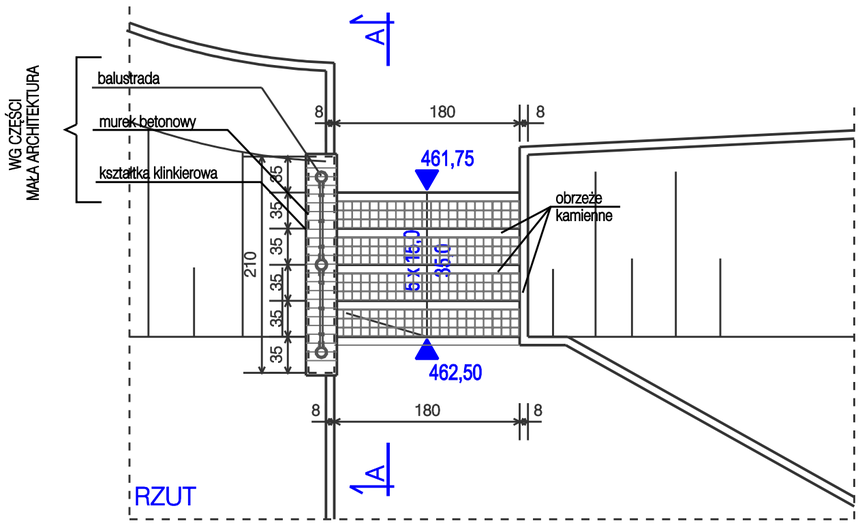

SCHODY TERENOWE SCH-3
1:50

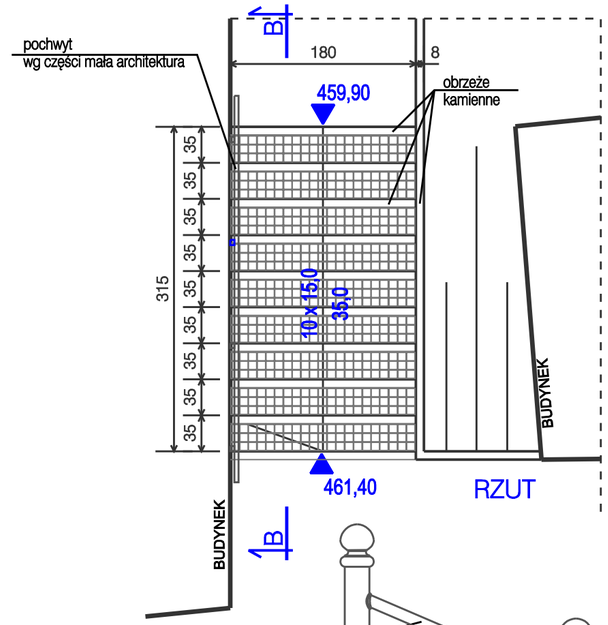

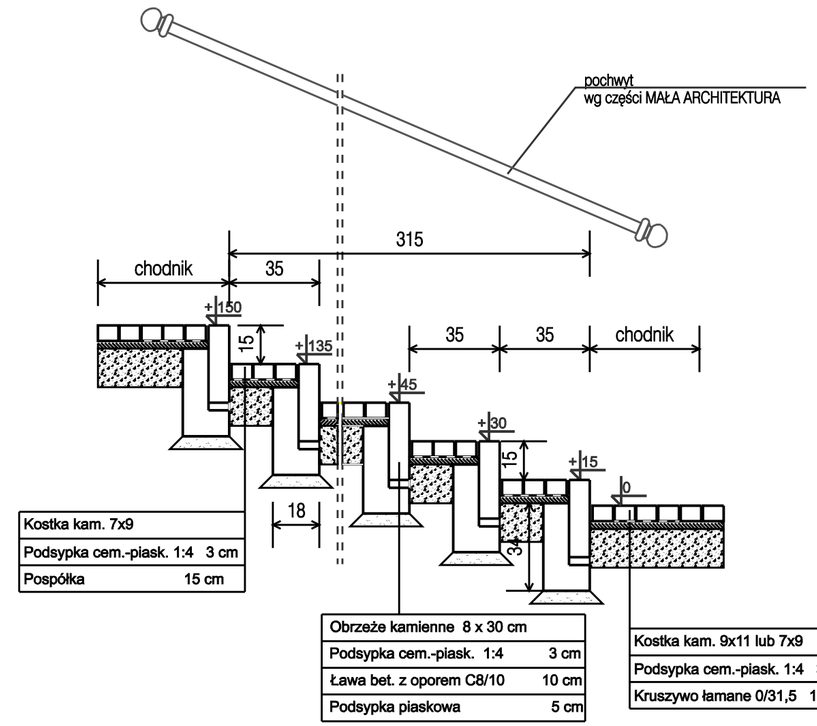

SCHODY TERENOWE SCH-3
PRZEKRÓJ - SKALA 1:20

SCHODY TERENOWE SCH-2
1:50

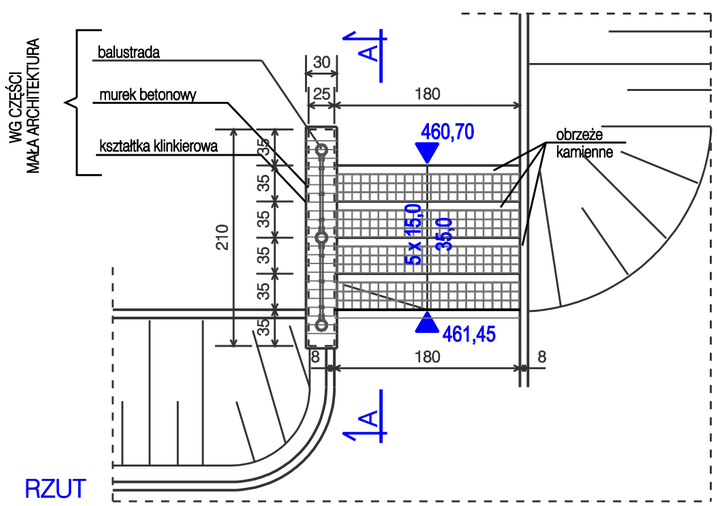

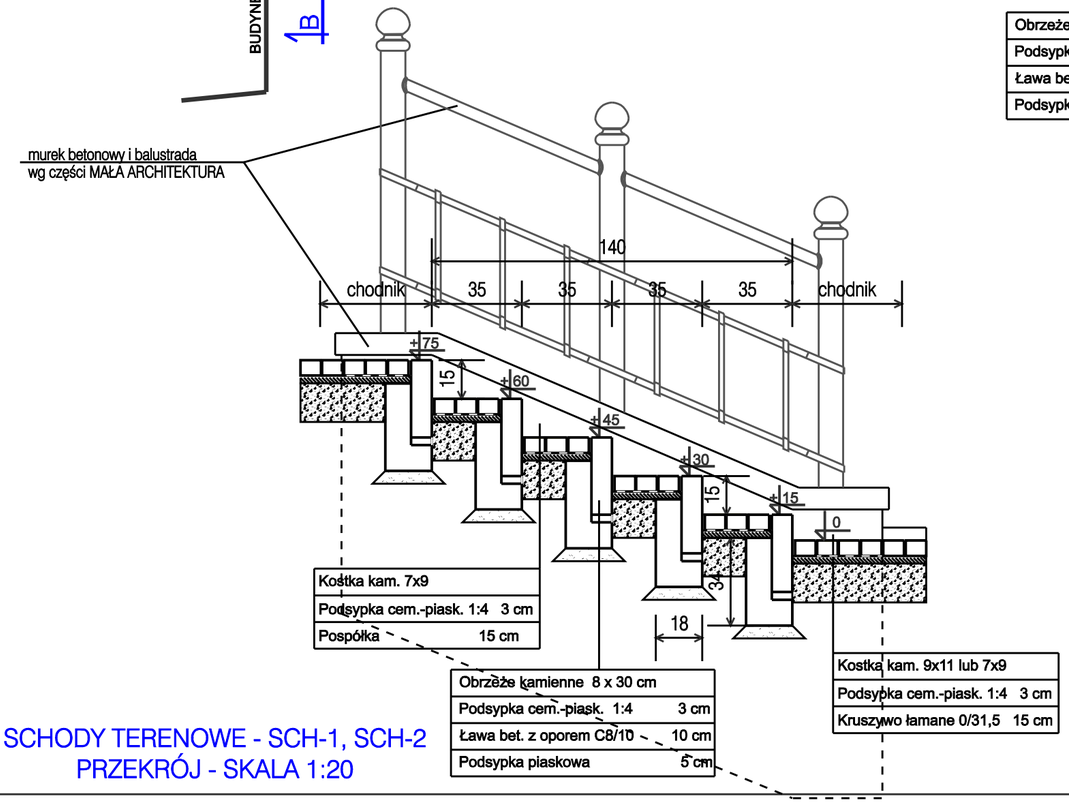

SCHODY TERENOWE - SCH-1, SCH-2
PRZEKRÓJ - SKALA 1:20

TEMAT	REWITALIZACJA PRZESTRZENI PUBLICZNEJ W CENTRUM, ETAP 1
INWESTOR	GMINA KOWARY 58-530 KOWARY, UL. 1-GO MAJA 1a
STADIUM/PHASE	PROJEKT WYKONAWCZY
TYTUŁ	SCHODY TERENOWE
NR RYS.	DA/4
SKALA	1:50, 1:20
DATA	01. 2010

BIURO PROJEKTOWE CM
Spółka z o.o.
53-238 Wrocław
ul. Ostrowskiego 30
tel. (0-71) 339-04-71, fax (0-71) 339-04-70 e-mail bp-cm@bp-cm.pl

		Specjalność	Nr uprawnień	Podpis
PROJEKTANT	arch. TOMASZ CHYBALSKI	ARCHITEKTURA	335/81/WBPP	
ZESPÓŁ PROJEKTOWY	mgr inż. ADAM ZOGA	DROGI I UKSZTAŁT. TERENU	175/88/UW	
	arch. WIOLETTA TRYTKO	ARCHITEKTURA	65/90/Op	

Zastrzegamy sobie prawo autorskie do tego rysunku.
Rysunek ten nie może być kopiowany, powielany ani udostępniany trzecim osobom bez naszej zgody.
Każde nadużycie może grozić wszczęciem postępowania cywilno - karnego.