OBWÓD UL. I-GO MAJA 10-22 (PODWÓRZE)

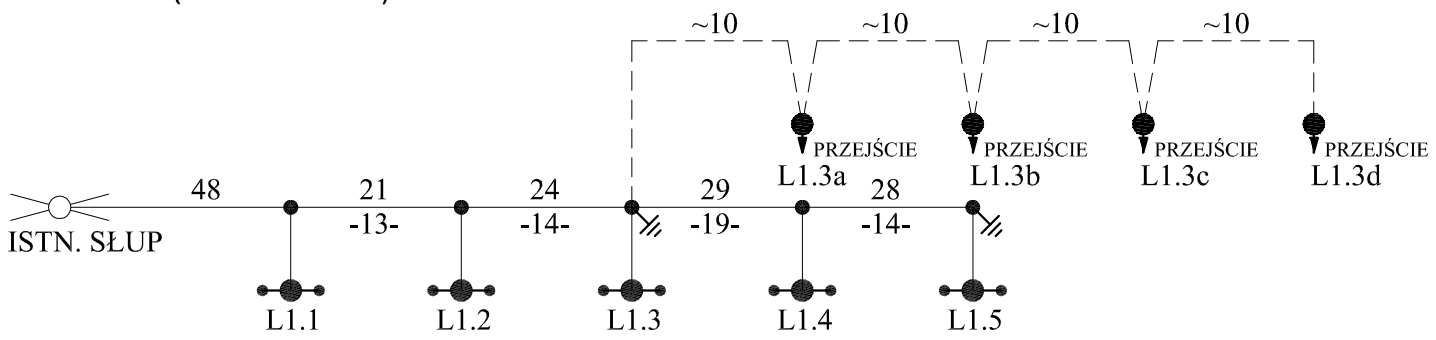

NR OBW.	P	Izas	dU
	kW	m	%
1	0,8	130	0,1
2	0,14	25	0,1
3	2,5	370	0,7
4	1,8	260	0,3

P - moc obwodu w kW
Izas - długość zastępcza w m
dU - spadek napięcia w %

OBWÓD UL. GÓRNICZA

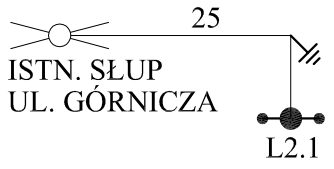

OBWÓD OD STRONY RZ. JEDLICY

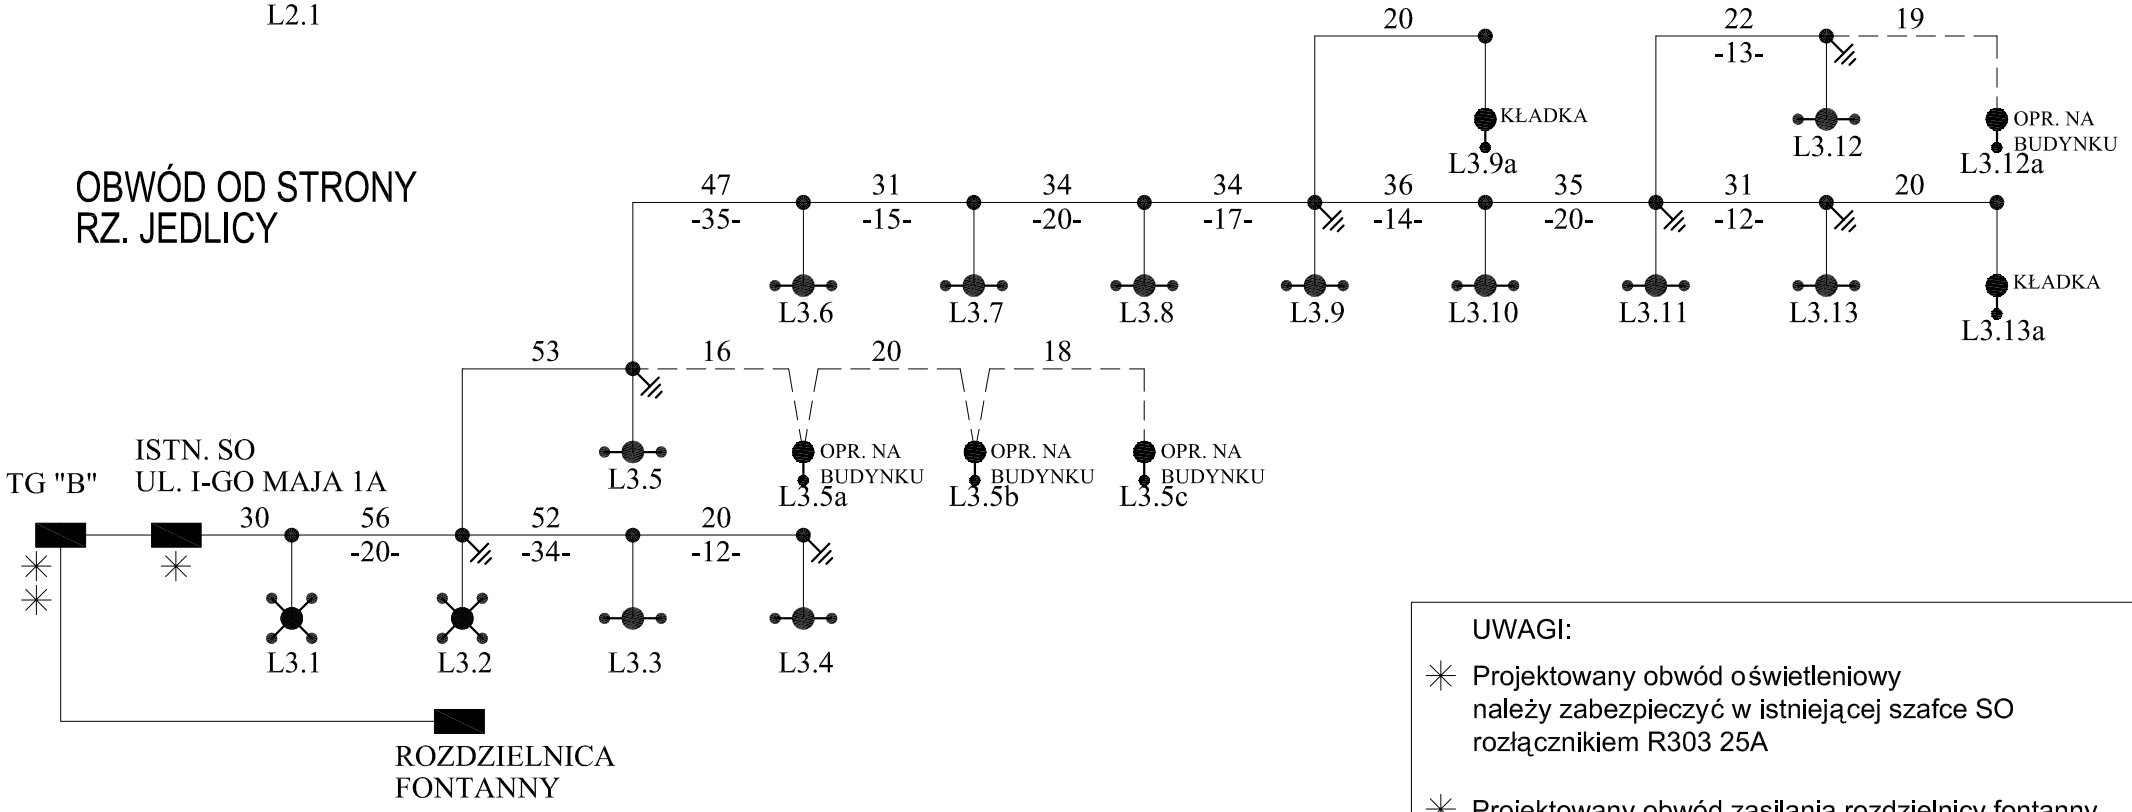

OBWÓD UL. POCZTOWA

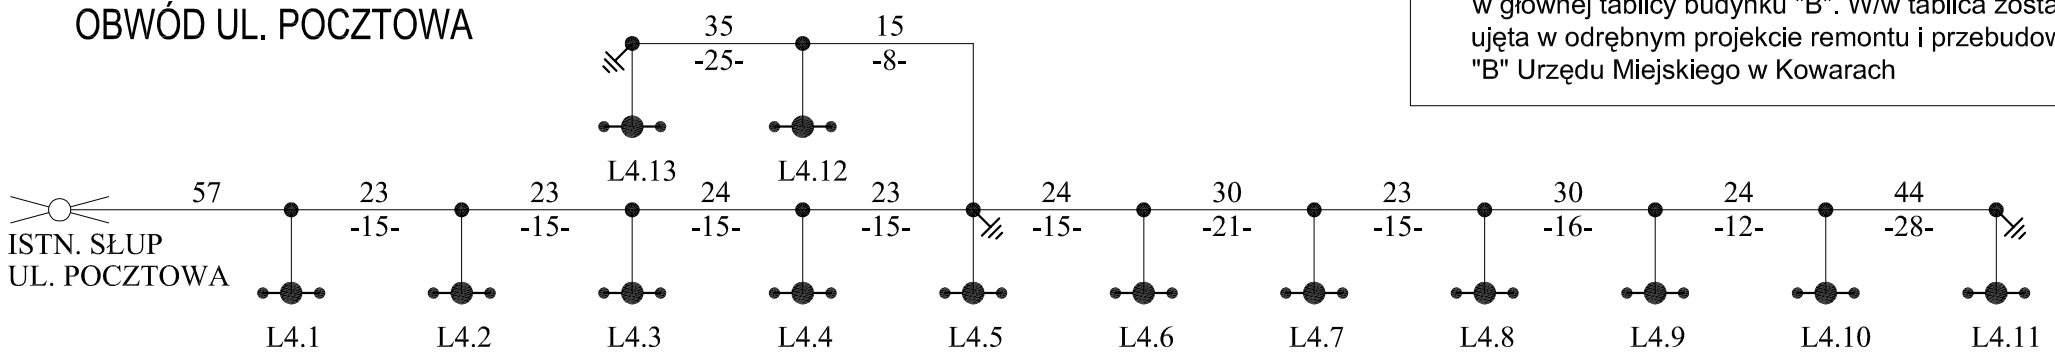

UWAGI:

✳ Projektowany obwód oświetleniowy należy zabezpieczyć w istniejącej szafce SO rozłącznikiem R303 25A

✳ Projektowany obwód zasilania rozdzielnicy fontanny
✳ należy zabezpieczyć rozłącznikiem R303 35A w głównej tablicy budynku "B". W/w tablica zostanie ujęta w odrębnym projekcie remontu i przebudowy budynku "B" Urzędu Miejskiego w Kowarach

OZNACZENIA:

- Oprawy ośw. zewn. na słupie parkowym 4m typu BELGICA 4x70W f-my Schreder
- Oprawy ośw. zewn. na słupie parkowym 4m typu BELGICA 2x70W f-my Schreder
- Oprawy ośw. zewn. na słupie parkowym 4m typu BELGICA 1x70W f-my Schreder
- Oprawy ośw. zewn. na budynku h=4m typu BELGICA 1x70W f-my Schreder
- Oprawy ośw. zewn. w przejściu h=3m typu Avenue Deco 1x50W firmy Thorn Lighting
- uziemienie słupów - uziom pionowy rurowy 3xR2,5" l=3m, poł. taśmą FeZn 25x4mm Ru<10 Ohm
- 22 / -13- Długość kabla (m) / Odległość między słupami (m)
- kabel oświetlenia terenu YAKY 4x25mm2
- kabel oswietlenia terenu dla opraw na budynkach i w przejściu YKY 3x4mm2
- kabel zasilania fontanny YAKY 4x16mm2

Uwaga:
Projektowane zabezpieczenie w istniejącej szafce oswietleniowej przy ul. I-go Maja 1A dla projektowanego obwodu oswietleniowego: R303 25A

Rozdzielnica fontanny zostanie ujęta w odrębnym opracowaniu

TEMAT	REWITALIZACJA PRZESTRZENI PUBLICZNEJ W CENTRUM, ETAP 1
INWESTOR	GMINA KOWARY 58–530 KOWARY, UL. 1–GO MAJA 1a
STADIUM/PHASE	PROJEKT WYKONAWCZY
TYTUŁ	SCHEMAT OŚWIETLENIA TERENU
NR RYS.	E/1
SKALA	%
DATA	01. 2010

BIURO PROJEKTOWE CM
Spółka z o.o.
53–238 Wroc?aw
ul. Ostrowskiego 30
tel. (0–71) 339–04–71, fax (0–71) 339–04–70 e–mail bp–cm@bp–cm.pl

		Specjalność	Nr uprawnień	Podpis
PROJEKTANT	arch. TOMASZ CHYBALSKI	ARCHITEKTURA	335/81/WBPP	
ZESPÓŁ PROJEKTOWY	mgr inż. Krystyna Stanclik	IE	172/DOŚ/09	
	mgr inż. Jarosław Przybysz	IE	105/DOŚ/05	

Zastrzegamy sobie prawo autorskie do tego rysunku.
Rysunek ten nie może być kopiowany, powielany ani udostępniany trzecim osobom bez naszej zgody.
Każde nadużycie może grozić wszczęciem postępowania cywilno – karnego.