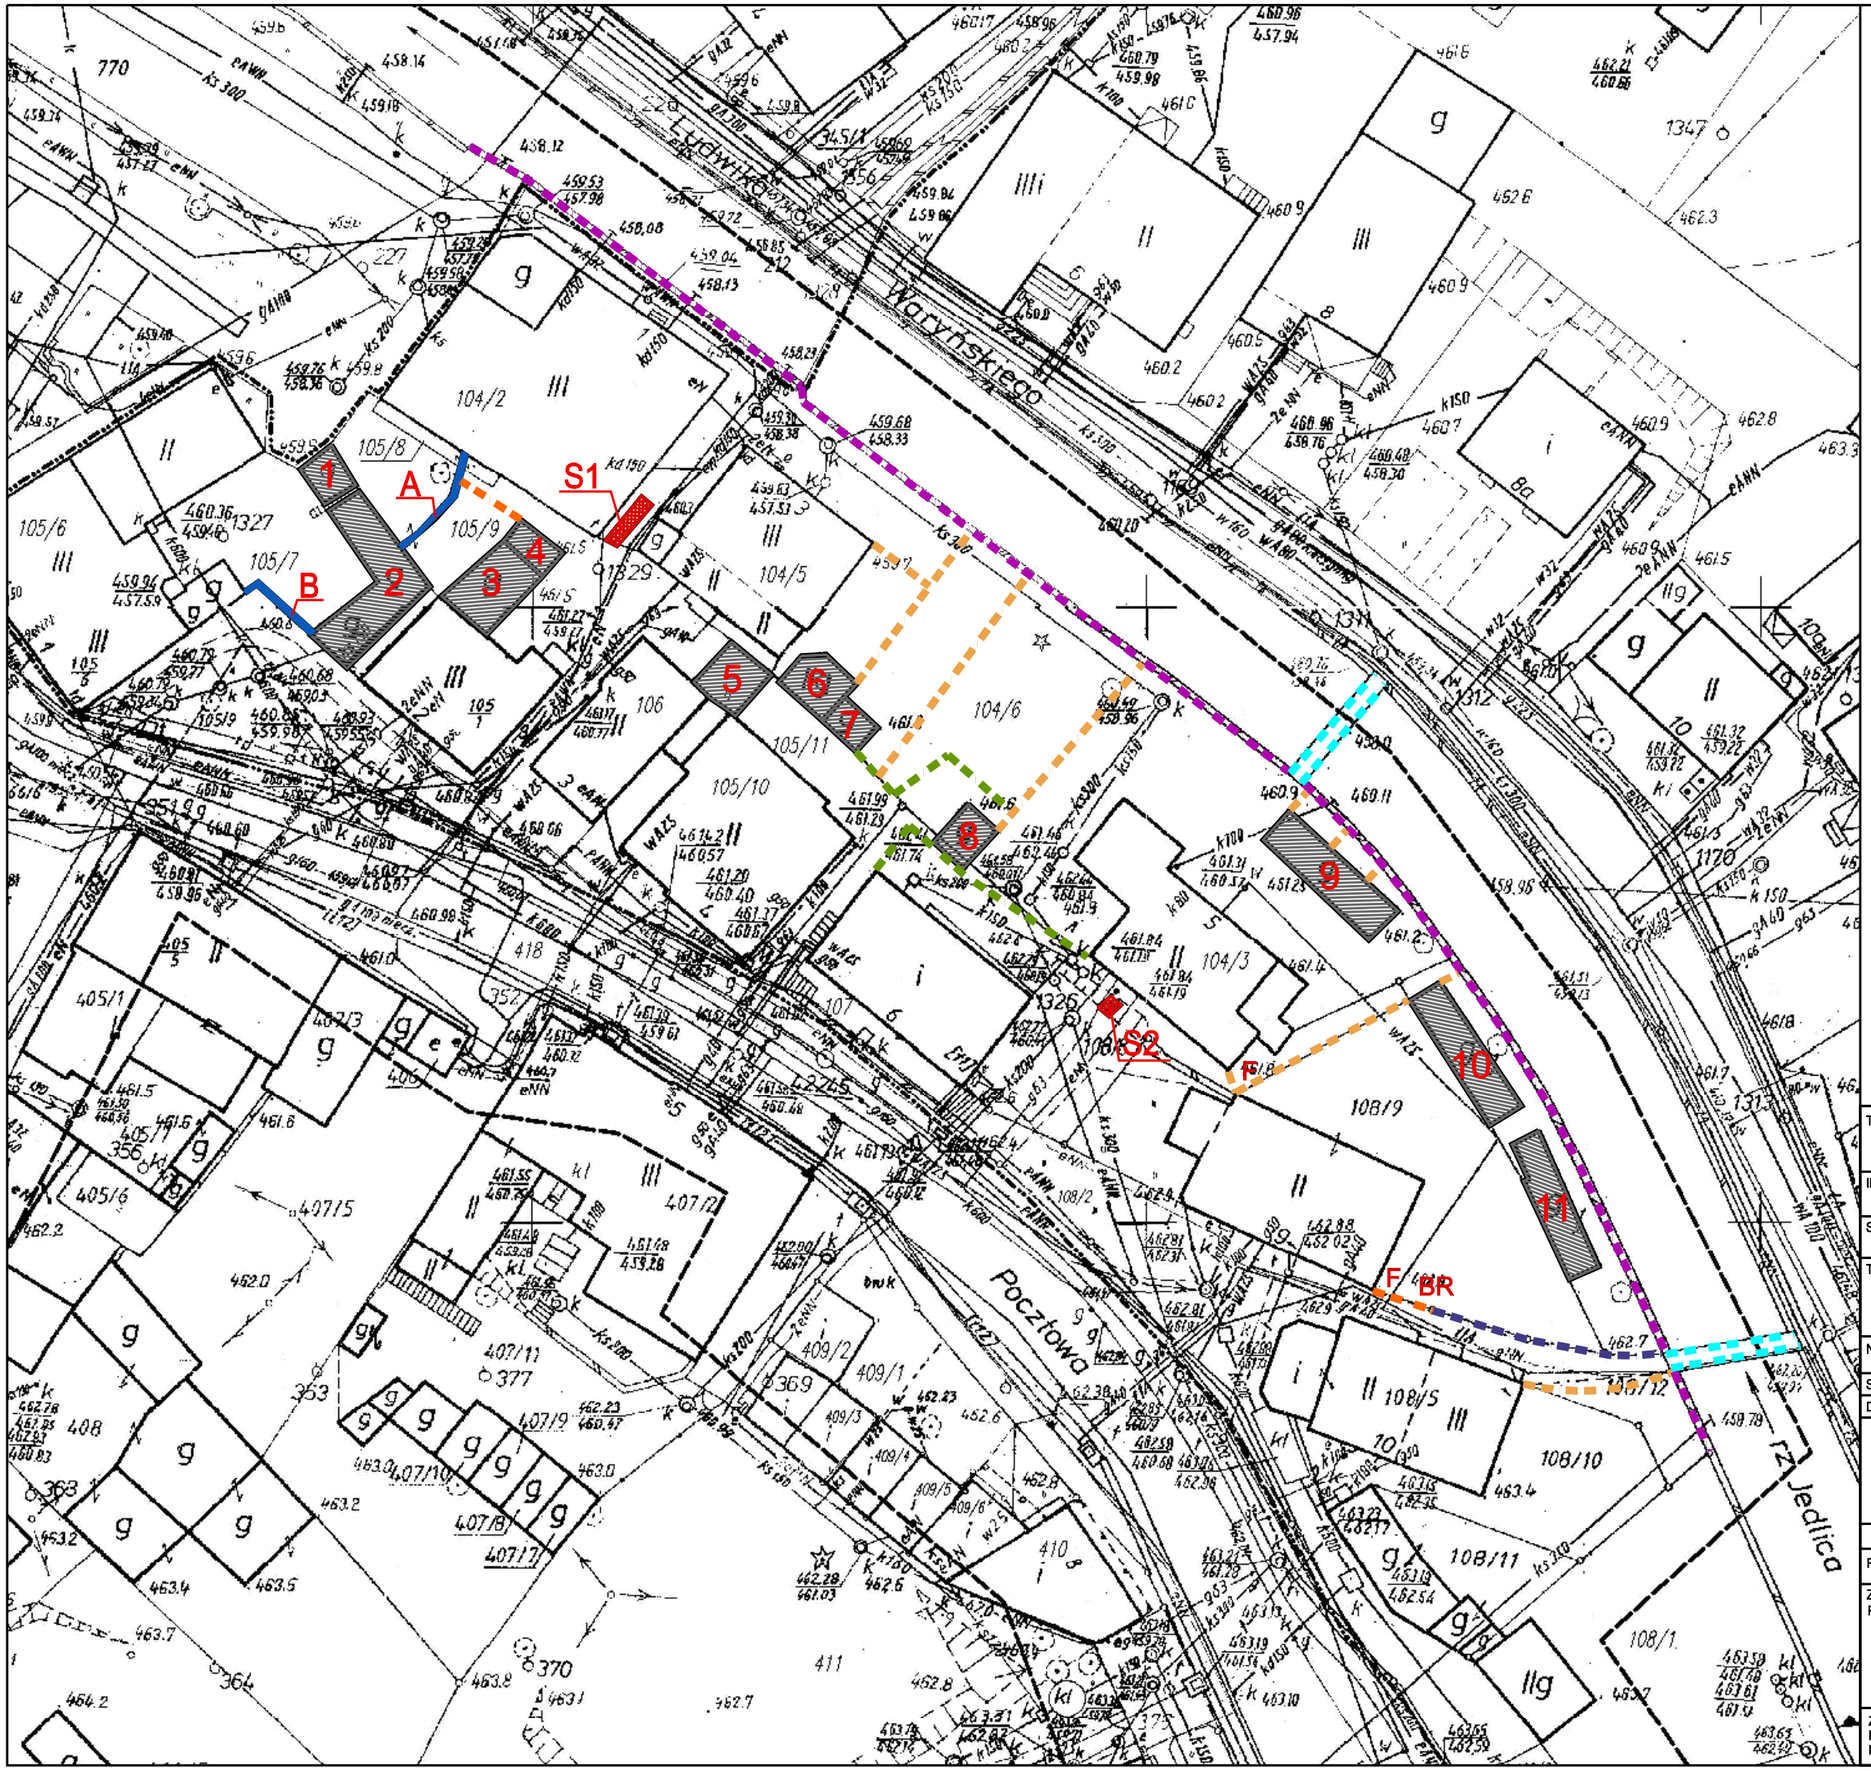

OZNACZENIA

- OGRODZENIE Z SIATKI STALOWEJ W RAMKACH Z KĄTOWNIKÓW, SŁUPKI STALOWE H=1,20 m — Długość - 147,0 mb
- OGRODZENIE STALOWE Z PRĘTÓW H=1,50 m — Długość - 11,0 mb
- OGRODZENIE Z SIATKI STALOWEJ NA SŁUPKACH STALOWYCH, H=1,0 m — Długość - 40,0 mb
- OGRODZENIE Z SIATKI STALOWEJ NA SŁUPKACH STALOWYCH, H=1,5 m — Długość - 19,0 mb
- OGRODZENIE DREWNIANE, /SZTACHETY/, H=1,5 m — Długość - 97,0 mb
- STALOWA BALUSTRADA NA MOSTKU H=1.10 m — Długość - 43,0 mb

F — FURTKA

BR — BRAMA

1 - 11 — BUDYNKI DO ROZBIÓRKI

A B — MURY DO ROZBIÓRKI

S1 S2 — SCHODY DO ROZBIÓRKI

TEMAT	REWITALIZACJA PRZESTRZENI PUBLICZNEJ W CENTRUM, ETAP 1
INWESTOR	GMINA KOWARY 58-530 KOWARY, UL. 1-GO MAJA 1a
STADIUM	PROJEKT WYKONAWCZY
TYTUŁ	PLAN SYTUACYJNY - ROZBIÓRKI OBIEKTÓW I URZĄDZEŃ ZAGOSPODAROWANIA TERENU
NR RYS.	IMA/1
SKALA	1:500
DATA	01. 2010

BIURO PROJEKTOWE CM
Spółka z o.o.
53-238 Wrocław
ul. Ostrowskiego 30
tel. (0-71) 339-04-71, fax (0-71) 339-04-70 e-mail bp-cm@bp-cm.pl

		Specjalność	Nr uprawnień	Podpis
PROJEKTANT	arch. TOMASZ CHYBALSKI	ARCHITEKTURA	335/81/WBPP	
ZESPÓŁ PROJEKTOWY	arch. BEATA ŚWIĄTKOWSKA	ARCHITEKTURA	55/91/4W	
	arch. WIOLETTA TRYTKO	ARCHITEKTURA	65/90/Op	

Zastrzegamy sobie prawo autorskie do tego rysunku.
Rysunek ten nie może być kopiowany, powielany ani udostępniany trzecim osobom bez naszej zgody.
Każde nadużycie może grozić wszczęciem postępowania cywilno - karnego.