# PRZEKRÓJ 1–1

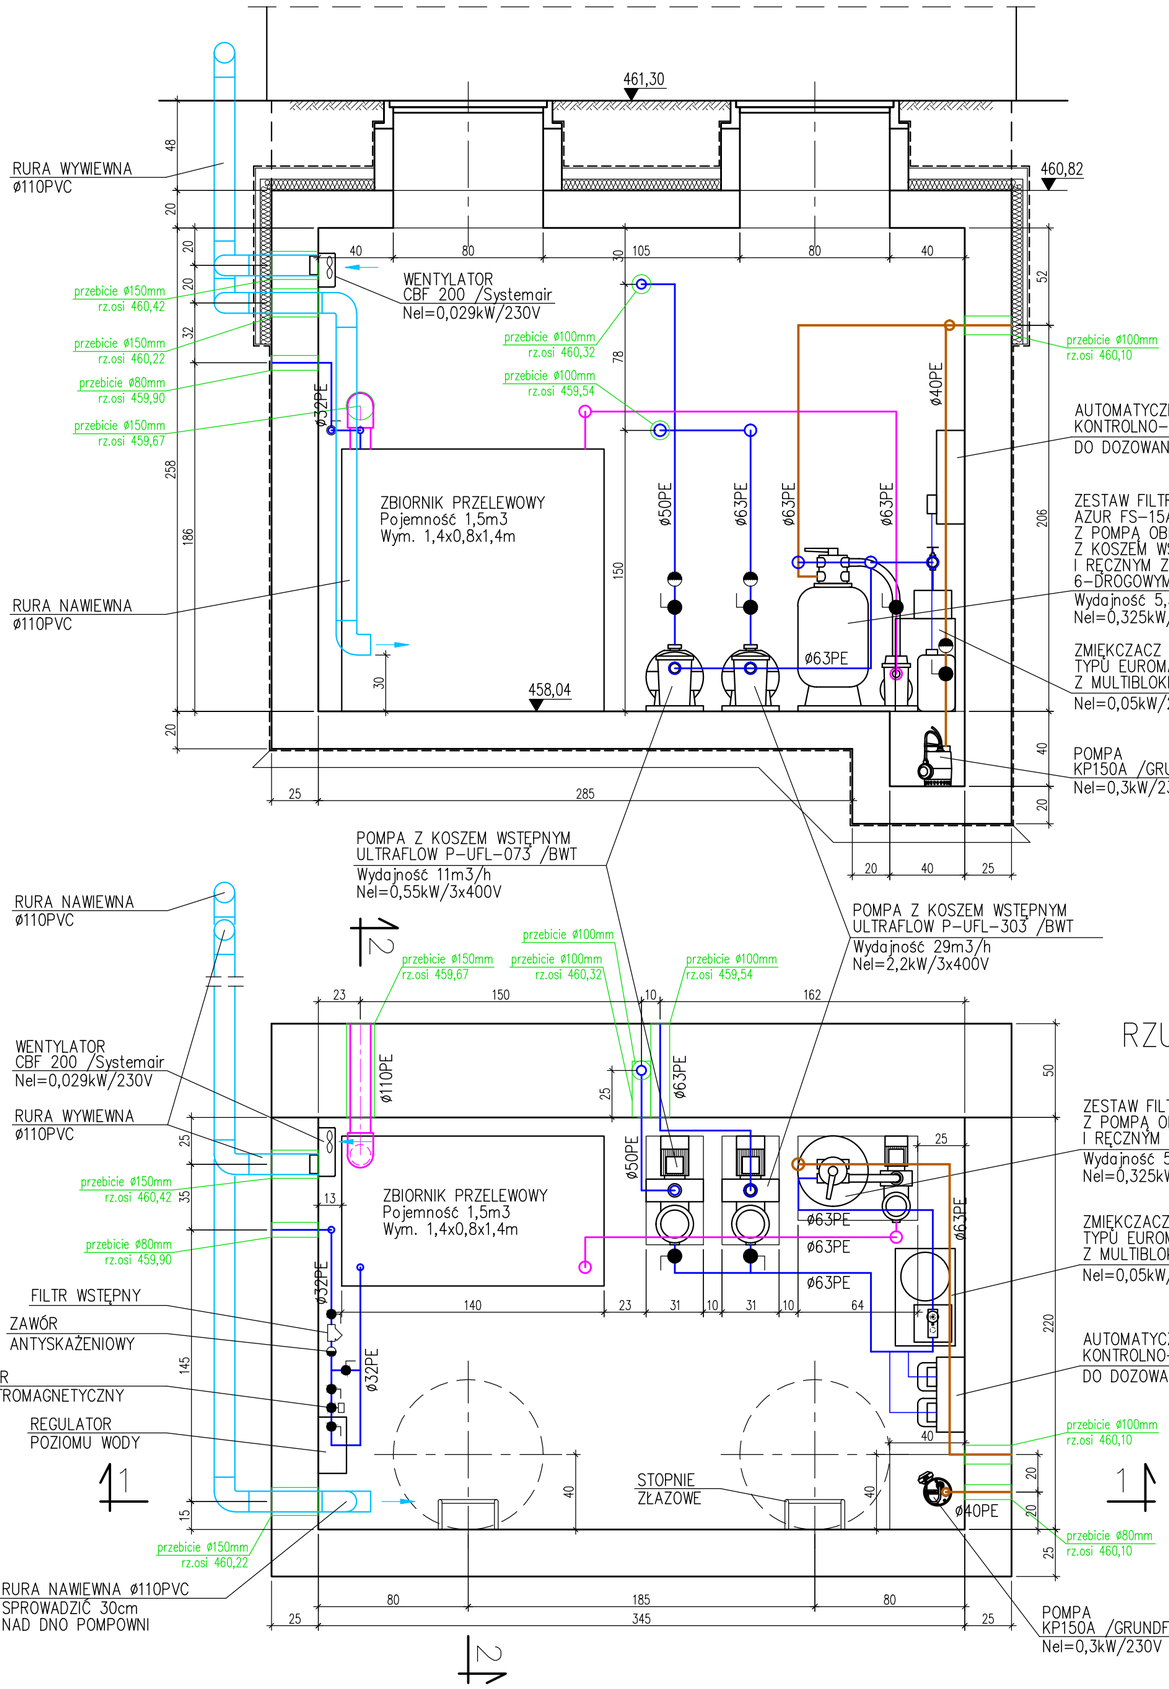


# PRZEKRÓJ 2–2

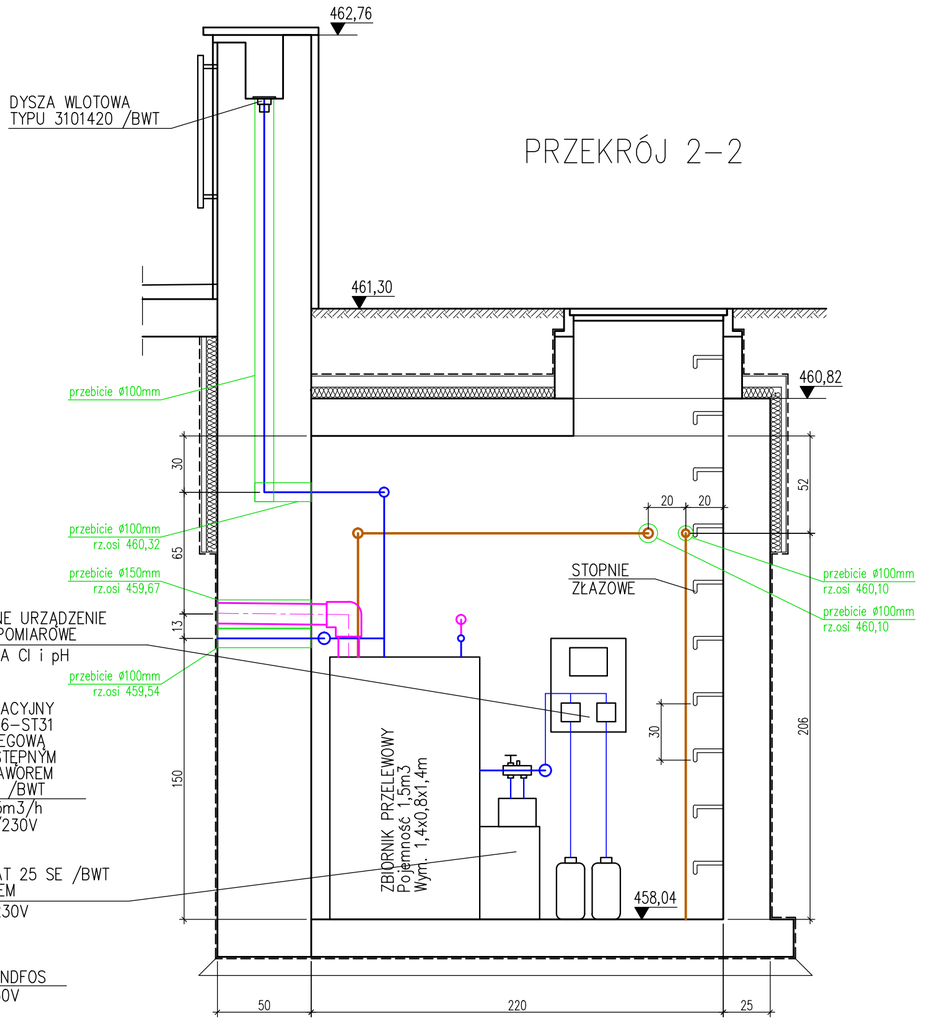


# RZUT

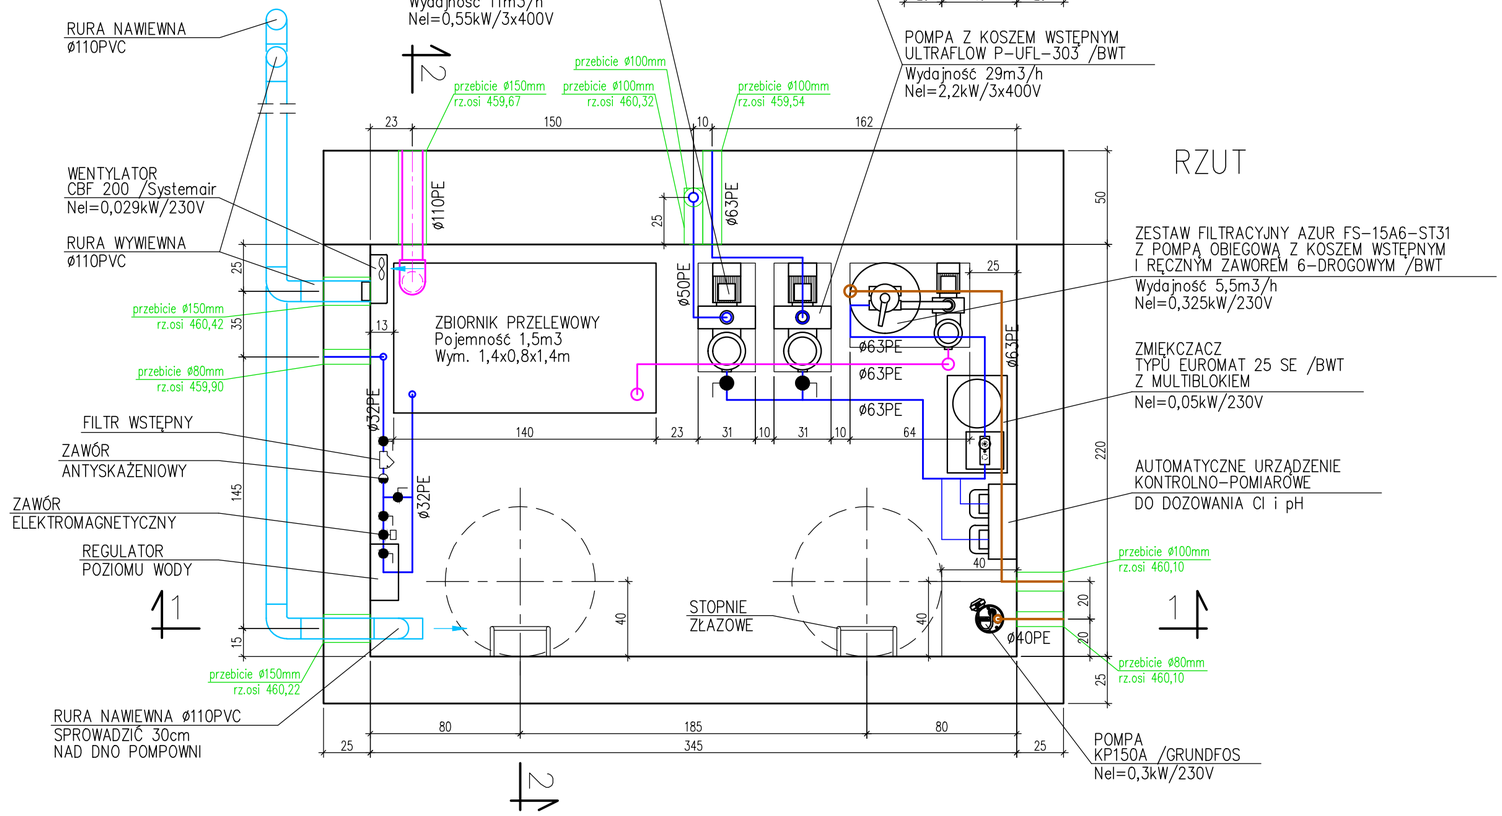


| | |
|---|---|
| TEMAT | REWITALIZACJA PRZESTRZENI PUBLICZNEJ W CENTRUM, ETAP 1 |
| INWESTOR | GMINA KOWARY 58–530 KOWARY, UL. 1–GO MAJA 1a |
| STADIUM/PHASE | PROJEKT WYKONAWCZY |
| TYTUŁ | KOMORA POMPOWNI – TECHNOLOGIA |
| NR RYS. | IS/03 |
| SKALA | 1:25 |
| DATA | 01.2010 |


BIURO PROJEKTOWE CM
Spółka z o.o.
53–238 Wrocław
ul. Ostrowskiego 30
tel. (0–71) 339–04–71, fax (0–71) 339–04–70 e–mail bp–cm@bp–cm.pl


| | | Specjalność | Nr uprawnień | Podpis |
|---|---|---|---|---|
| PROJEKTANT | mgr inż. ELŻBIETA BESTER | SANITARNA | 324/90/UW 116/79/WBPP | |
| SPRAWDZAJĄCY | mgr inż. AGATA PODGÓRNI | SANITARNA | 248/02/DUW | |


Zastrzegamy sobie prawo autorskie do tego rysunku.
Rysunek ten nie może być kopiowany, powielany ani udostępniany trzecim osobom bez naszej zgody.
Każde nadużycie może grozić wszczęciem postępowania cywilno – karnego.