


SKALA 1: 10 000



ZAŁĄCZNIK GRAFICZNY
DO UCHWAŁY NR VI/42/11
RADY MIEJSKIEJ W KOWARACH Z DNIA 18 STYCZNIA 2011R.

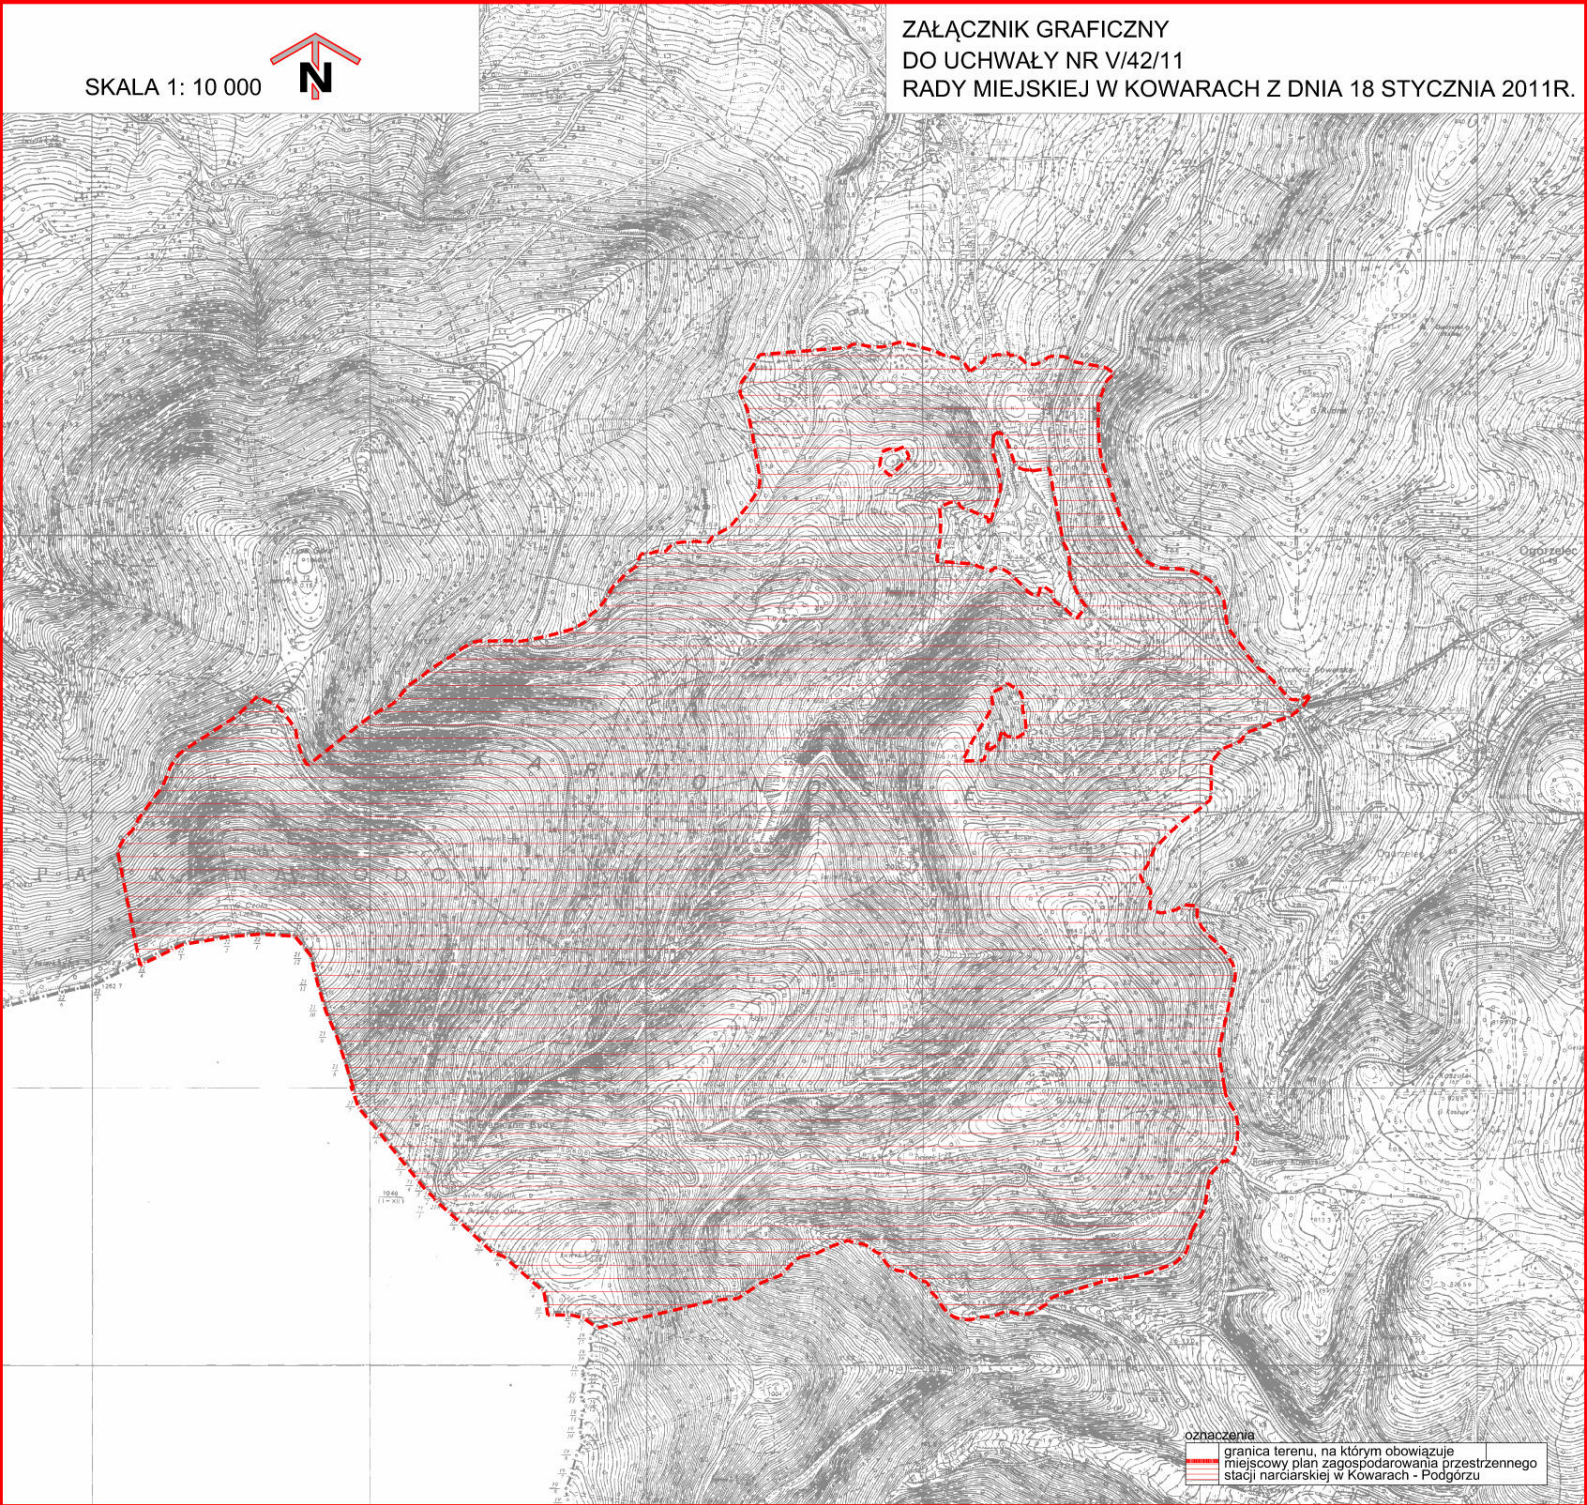

oznaczenia

	granica terenu, na którym obowiązuje
	miejscowy plan zagospodarowania przestrzennego
	stacji narciarskiej w Kowarach - Podgórzu