


PARTER – ADMINISTRACJA		
Zestawienie powierzchni netto		
Nr pom.	Nazwa pomieszczenia	Powierzchnia [m ²]
0.1	Wiatrołap	9,30
0.2	Hall wewnętrzny	31,41
0.3	Pomieszczenie techniczne	14,41
0.4	Pomieszczenie administracyjne	40,98
0.5	Pomieszczenie USC	22,90
0.6	Pomieszczenie USC	16,62
0.7	Pomieszczenie USC	15,33
0.8	Sala ślubów	50,10
0.9	Pomieszczenie pomocnicze	5,29
0.10	Miejskie pom. wystawiennicze / hall sali ślubów	42,53
0.11	Wiatrołap	13,04
0.12	Klatka schodowa	18,0
0.13	Dźwig osobowy przystosowany dla osób npln.	2,99
0.14	Pomieszczenie porządkowe	4,41
0.15	WC niepełnosprawnych	7,29
SUMA POWIERZCHNI NETTO		294,60

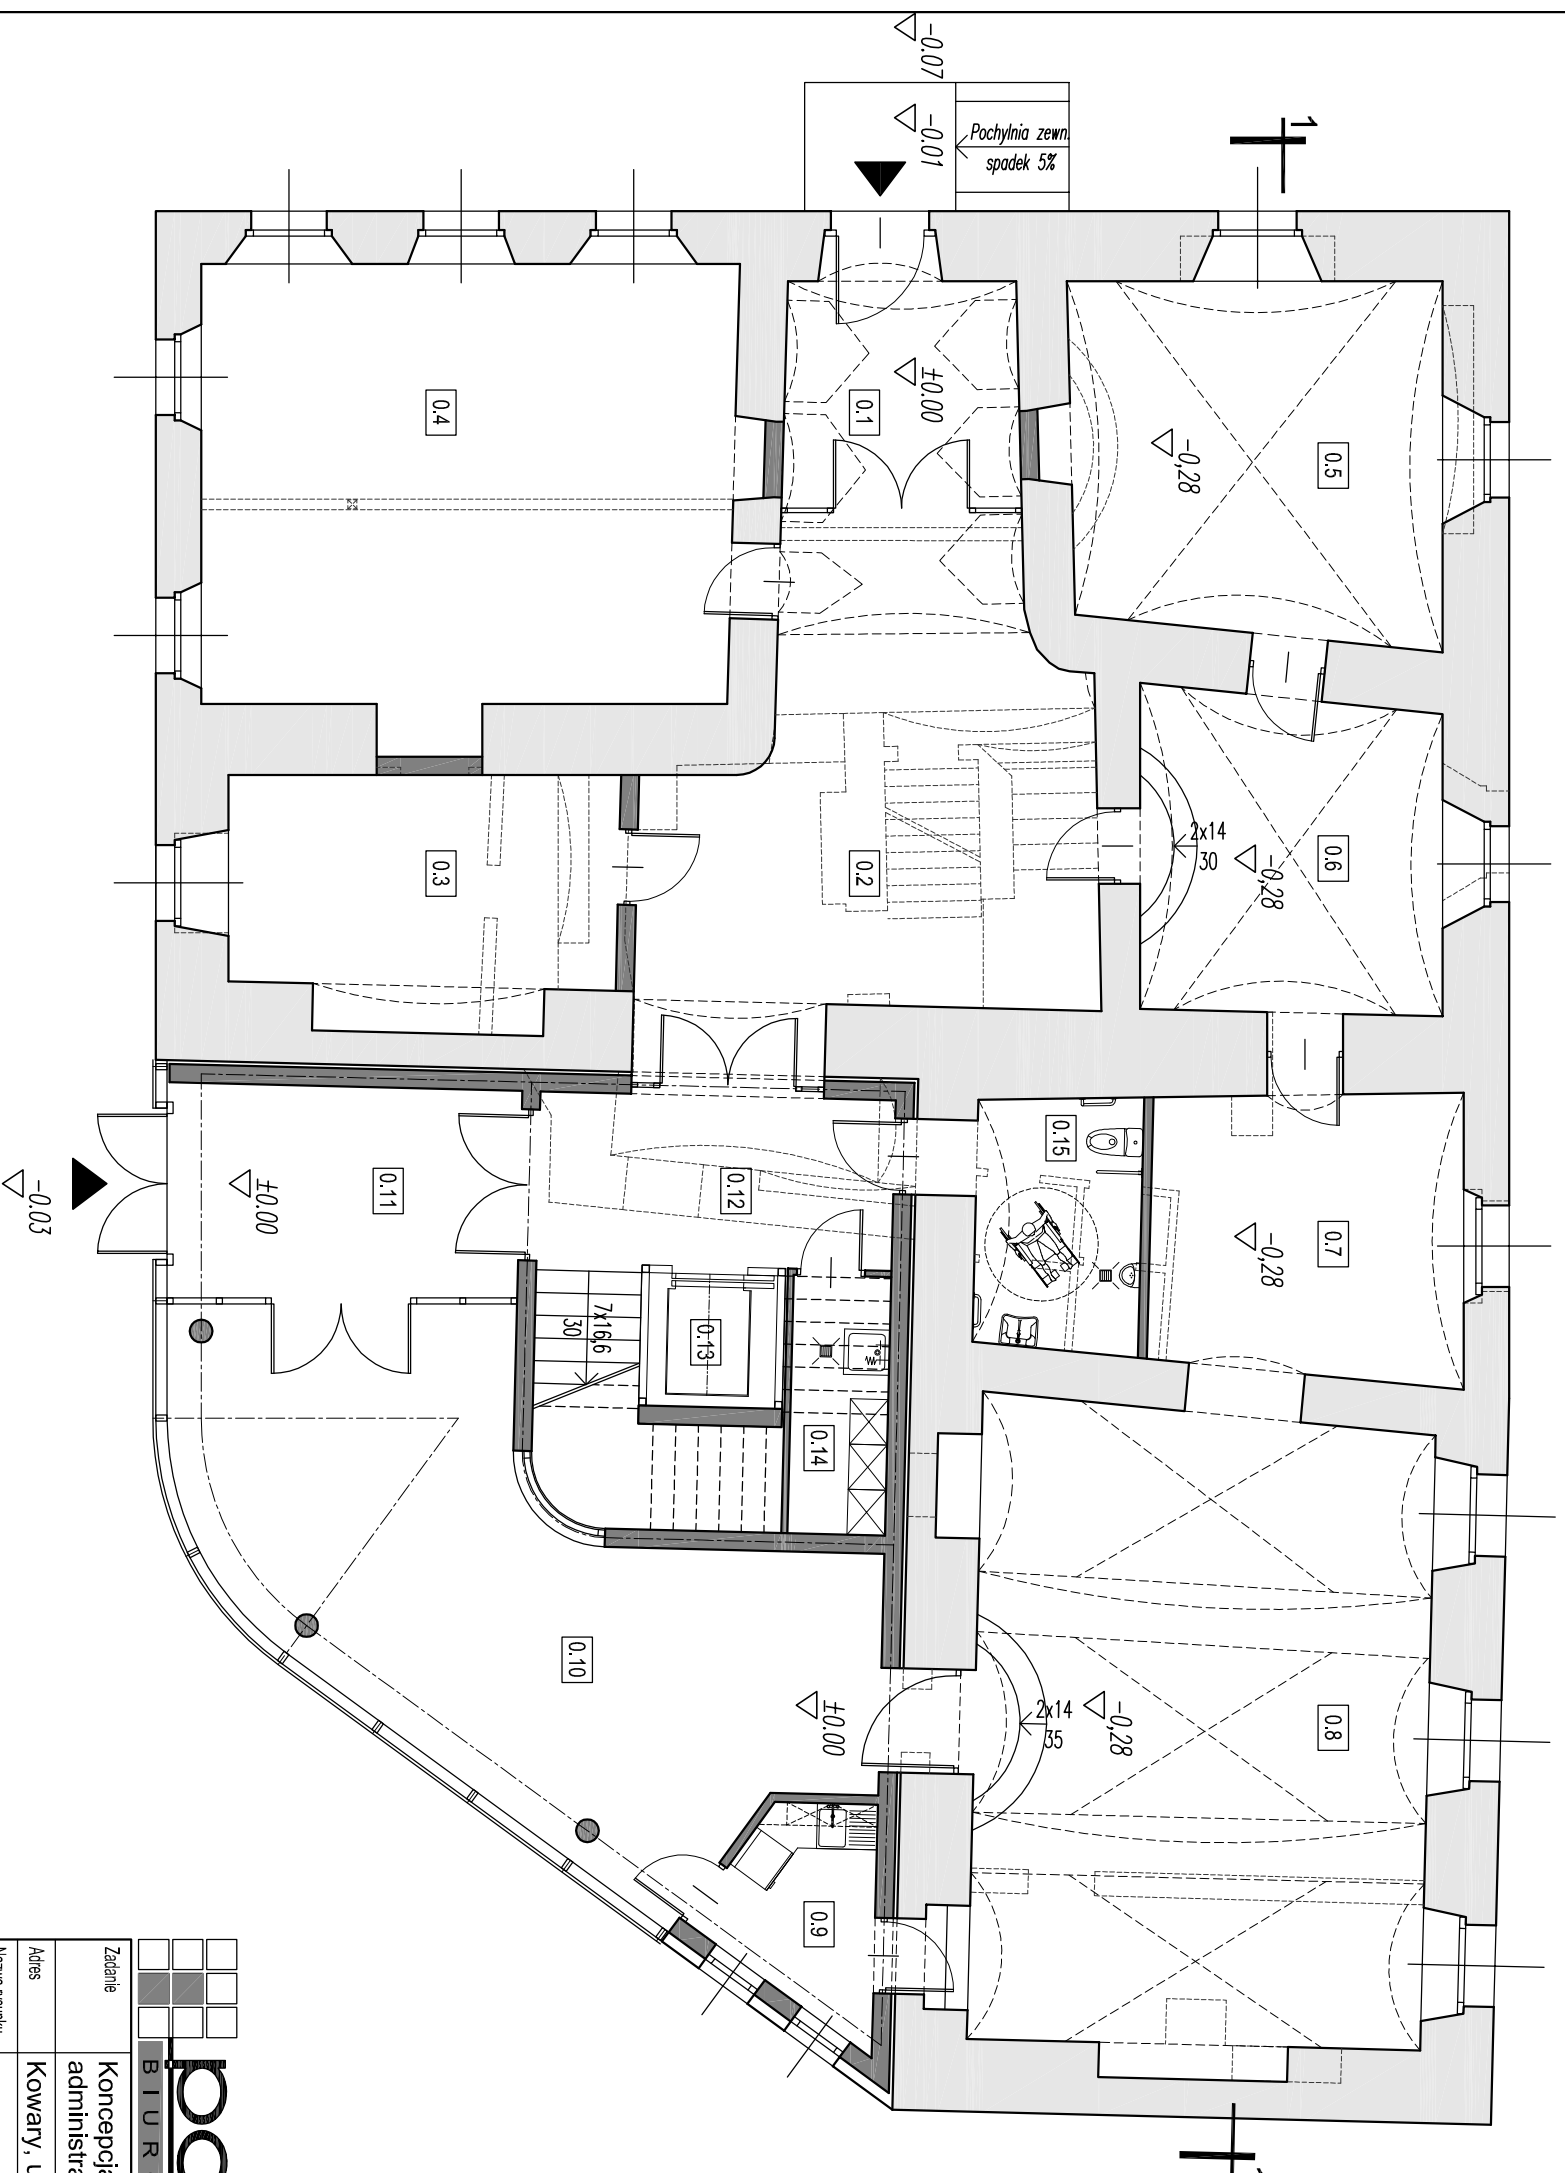

OZNACZENIA GRAFICZNE ELEMENTÓW BUDOWLANYCH	
	Istniejące przegrody budowlane
	Projektowane przegrody budowlane
	Wyburzenia

portal obo BIURO PROJEKTOWE

BIURO PROJEKTOWE PORTAL AB
58-560 Jelenia Góra, ul. Wołność 171
tel./fax (0-75) 764 61 73, 764 61 74

Zadanie: Koncepcja programowo-przebudowy i rozbudowy budynku administracyjno-integracyjnego na Centrum Integracji i Tradycji Miasta

Adres: Kowary, ul. 1-go Maja 1 (dz. nr 105/6, 105/7)

Rzut parteru

Nazwa rysunku: Rzut parteru					
Inwestor: Gmina Kowary, ul. 1-go Maja 1a, 58-530 Kowary					
Inteligencja	Specjalność	Nr uprawnień	Podpis	Siada	1:100
mgr inż. arch. Jacek Roman	Architektoniczna	57/98/JG		Sadum	Konc
Projektant				Bienża	Arch.
Opracowanie				Data	02.2010
Sprawdzający				Nr rys.	02
				Nr rejestru	P138 A-816-2009

Wszelkie prawa zastrzeżone. Niniejsza dokumentacja jest przedmiotem prawa autorskiego. Rozporządzanie i korzystanie z opracowania bez pisemnej zgody autora jest zabronione.