


PRZEKRÓJ KONSTRUKCYJNY B-B

skala 1:50

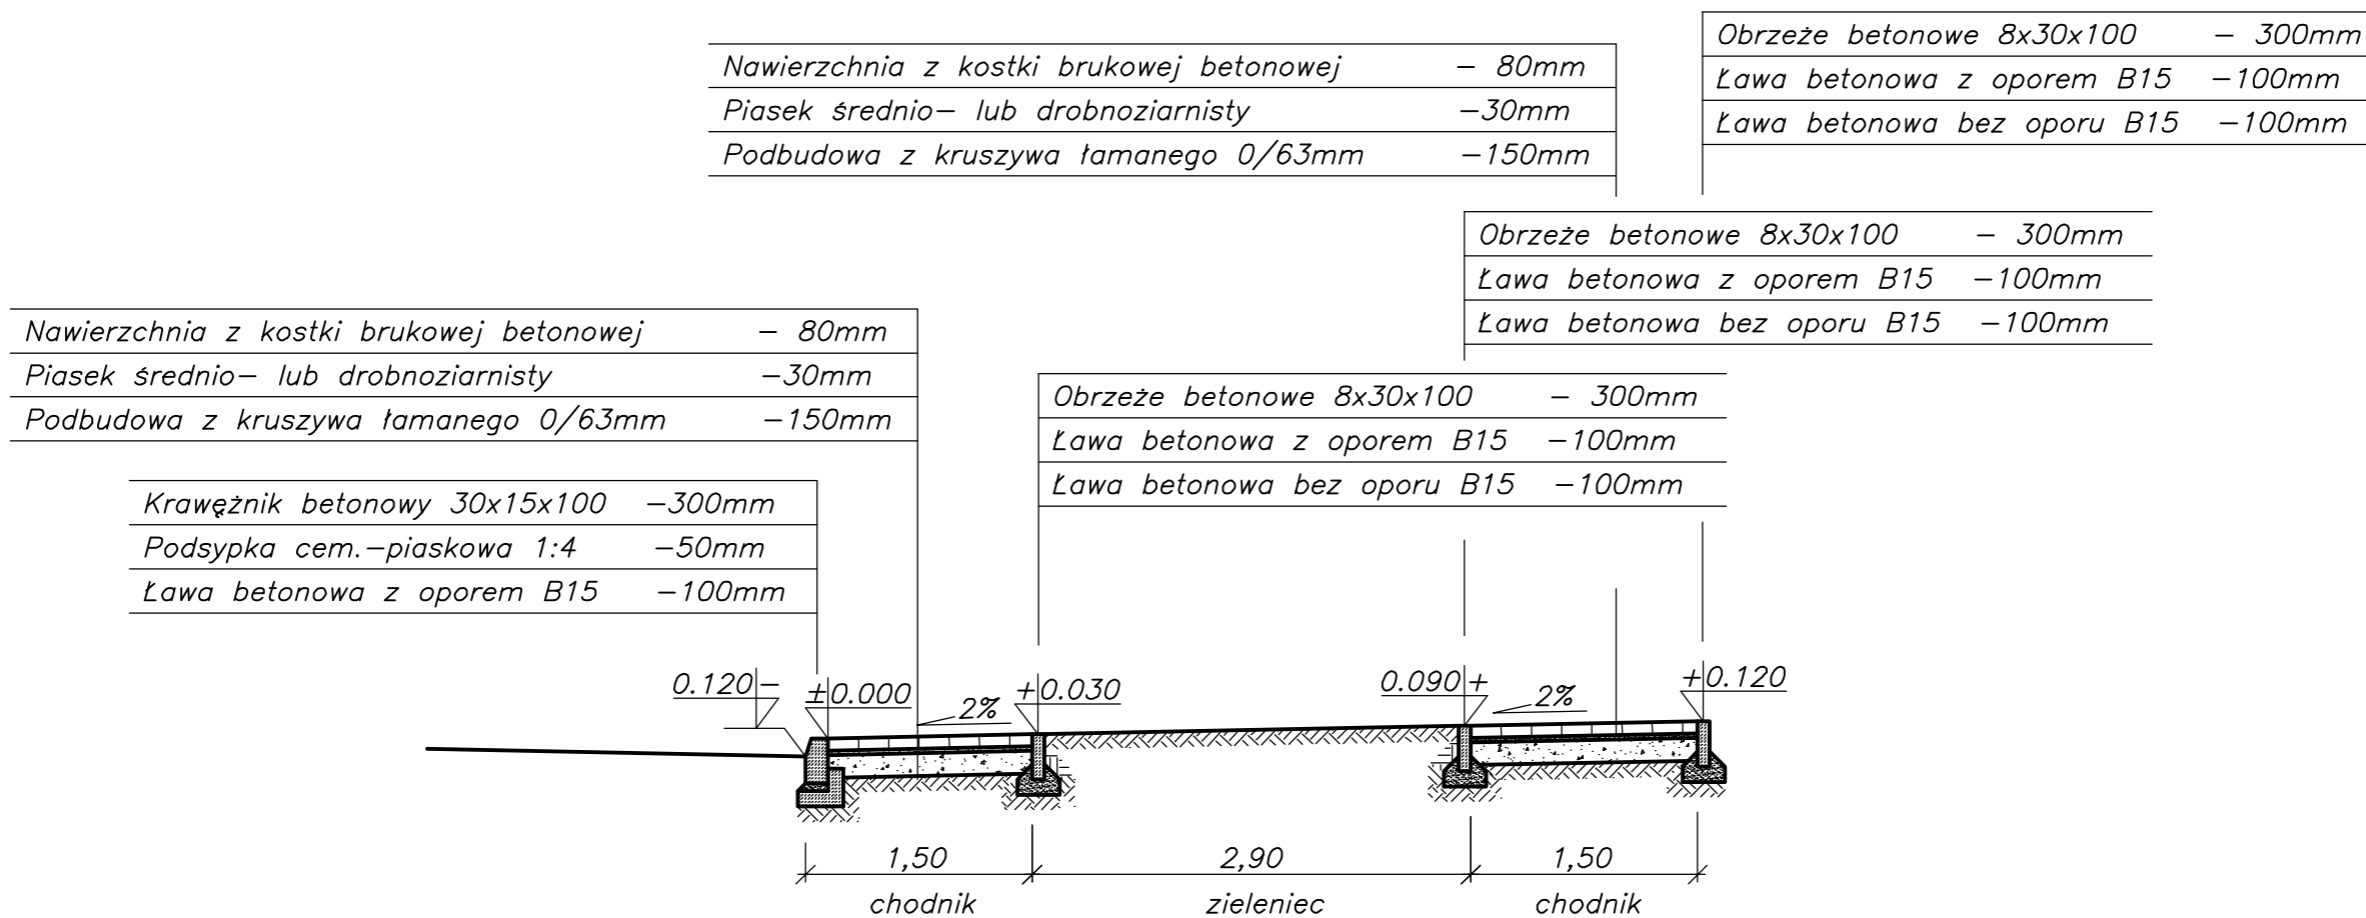

PRZEDSIĘBIORSTWO HANDLOWO-USŁUGOWE USŁUGI BUDOWLANO-INSTALACYJNE 58-506 Jelenia Góra, ul. Elsnera 2/109 tel.: 600-344-645; e-mail kasam@poczta.onet.pl			NR ZLECENIA: 40/2010
KASAM Katarzyna Samulska			STADIUM: PB/PW
OBIEKT: .	BUDOWA PARKINGU PRZY UL. BEMA W KOWARACH		BRANŻA: DROGI
TYTUŁ RYSUNKU: .	Przekrój konstrukcyjny B-B		SKALA: 1:50
INWESTOR: GMINA KOWARY ul. 1-go Maja 1a, 58-530 Kowary	PROJEKTANT PROWADZĄCY: mgr inż. Stanisław Kurpiel	NR UPRAWNIEŃ: 316/DOŚ/09	PODPIS: DATA: 06/2010
ASYSTENT: .	inż. Jarosław Samulski	NR UPRAWNIEŃ: .	PODPIS: NR RYS./ILOŚĆ: 3/5
SPRAWDZAJĄCY: .	inż. Jan Marszałek	NR UPRAWNIEŃ: D-140/86	PODPIS: .
AutoCAD LT 2004® by Autodesk, Inc.; product serial no.:341-28325096			