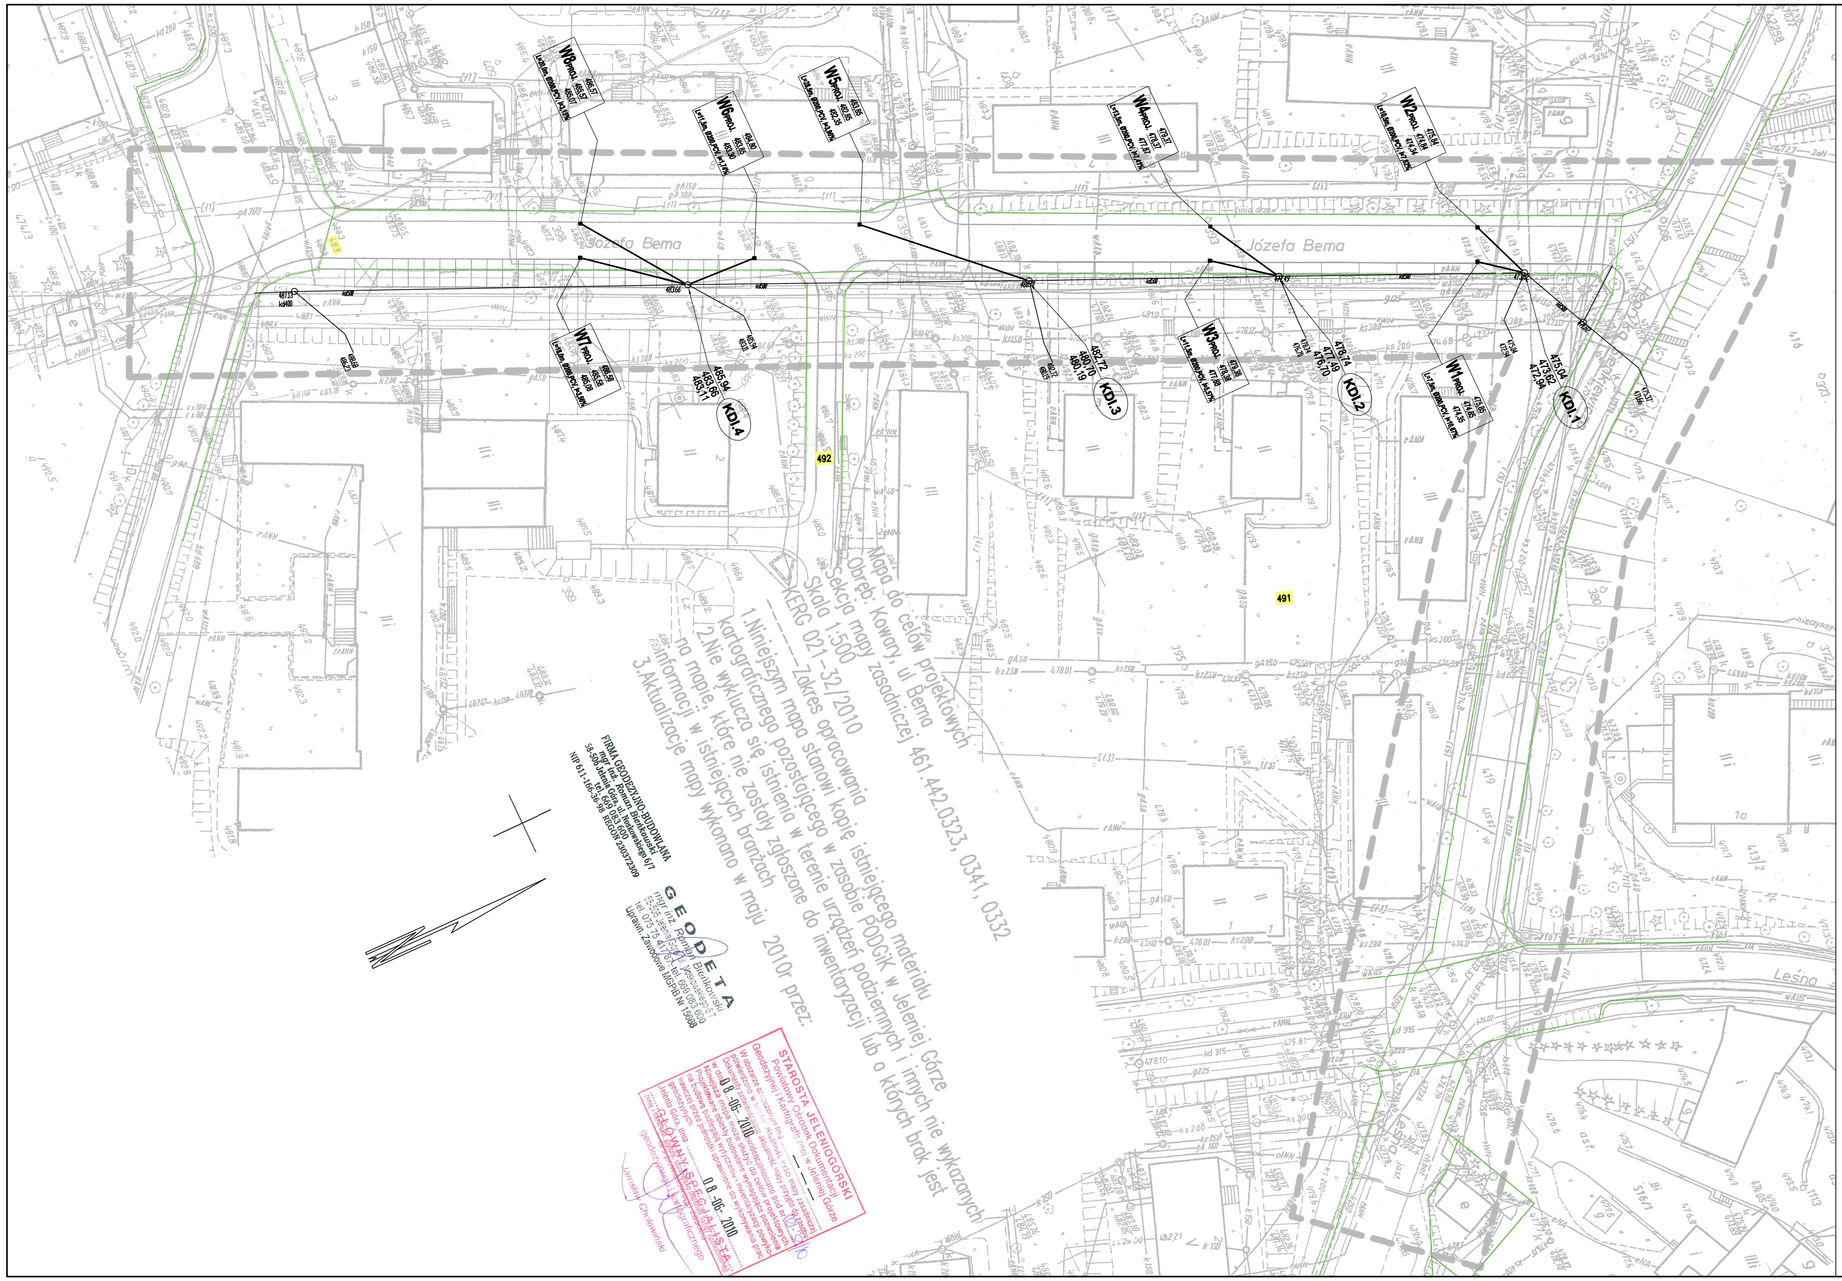

Mapa do celów projektowych
Obręb: Kowary, ul Bema
Sekcja mapy zasadniczej 461.442.0323, 0341, 0332
Skala 1:500
KERG 021-32/2010
Zakres opracowania

1. Niniejszym mapa stanowi Kopię istniejącego materiału kartograficznego pozostającego w zasobie PODGiK w Jeleniej Górze
2. Nie wyklucza się istnienia w terenie urządzeń podziemnych i innych nie wykazanych na mapie, które nie zostały zgłoszone do inwentaryzacji lub o których brak jest informacji w istniejących branżach
3. Aktualizacje mapy wykonano w maju 2010r przez:

FIRMA GEODEZYJNO-BUDOWLANA
58-500 Jelenia Góra, ul. Wojanowska 6/7
NIP 611-165-38-19 REGON 230372309

GEODETA
mgr inż. Robert Bieniowski
58-500 Jelenia Góra, ul. Wojanowska 6/7
tel. 075 75 47 611, tel. kom. 0601 05 05 03
Uprawnienia Zawodowe MGiBM 12/0080

STAROSTA JELENIOGÓRSKI
Powiatowy Ośrodek Dokumentacji Geodezyjnej i Kartograficznej
w Jeleniej Górze
Geodezyjne opracowanie zostało przyjęte do zasobu
w dniu 08-06-2010
Podstawa przyjęcia: ...
Projektowane sieci uzbrojenia terenu nie podlegają przyjęciu do zasobu
Uwagi: ...
08-06-2010

PROJEKT ZAGOSPODAROWANIA TERENU

skala 1:500

LEGENDA:

- WPUST DESZCZOWY
- PROJEKTOWANE PRZYKANALIKI DESZCZOWE
- ISTNIEJĄCY KANAŁ DESZCZOWY, KAMIONKA - Ø500
- ZAKRES AKTUALIZACJI MAPY

PRZEDSIĘBIORSTWO HANDLOWO-USŁUGOWE USŁUGI BUDOWLANO-INSTALACYJNE 58-506 Jelenia Góra, ul. Elsnera 2/106 tel.: 600-344-645; e-mail kasam@poczta.onet.pl KASAM Katarzyna Samulska				NR ZLECENIA: 40/2010
OBIEKT: .	BUDOWA PARKINGU PRZY UL. BEMA W KOWARACH Budowa kanalizacji deszczowej			STADIUM: PB
TYTUŁ RYSUNKU: .	Plan zagospodarowania terenu			BRANŻA: SANIT.
INWESTOR:	GMINA KOWARY ul. 1-go Maja 1a, 58-530 Kowary			SKALA: 1:500
PROJEKTANT PROWADZĄCY:	mgr inż. Tomasz Ziemiński	NR UPRAWNIEŃ 593/01/DUW	PODPIS	DATA: 06/2010
ASYSTENT:	Jacek Piech	NR UPRAWNIEŃ	PODPIS	NR RYS./ILOŚĆ 1/4
SPRAWDZAJĄCY:	mgr inż. Przemysław Cieński	NR UPRAWNIEŃ 989/82	PODPIS	
AutoCAD LT 2004 © by Autodesk, Inc.; product serial no.:341-28325096				