


ZAŁĄCZNIK GRAFICZNY NR 1
DO UCHWAŁY Nr XXV/128/08
RADY MIEJSKIEJ W KOWARACH
Z DNIA 24.kwietnia, 2008 r.

skala 1:5000

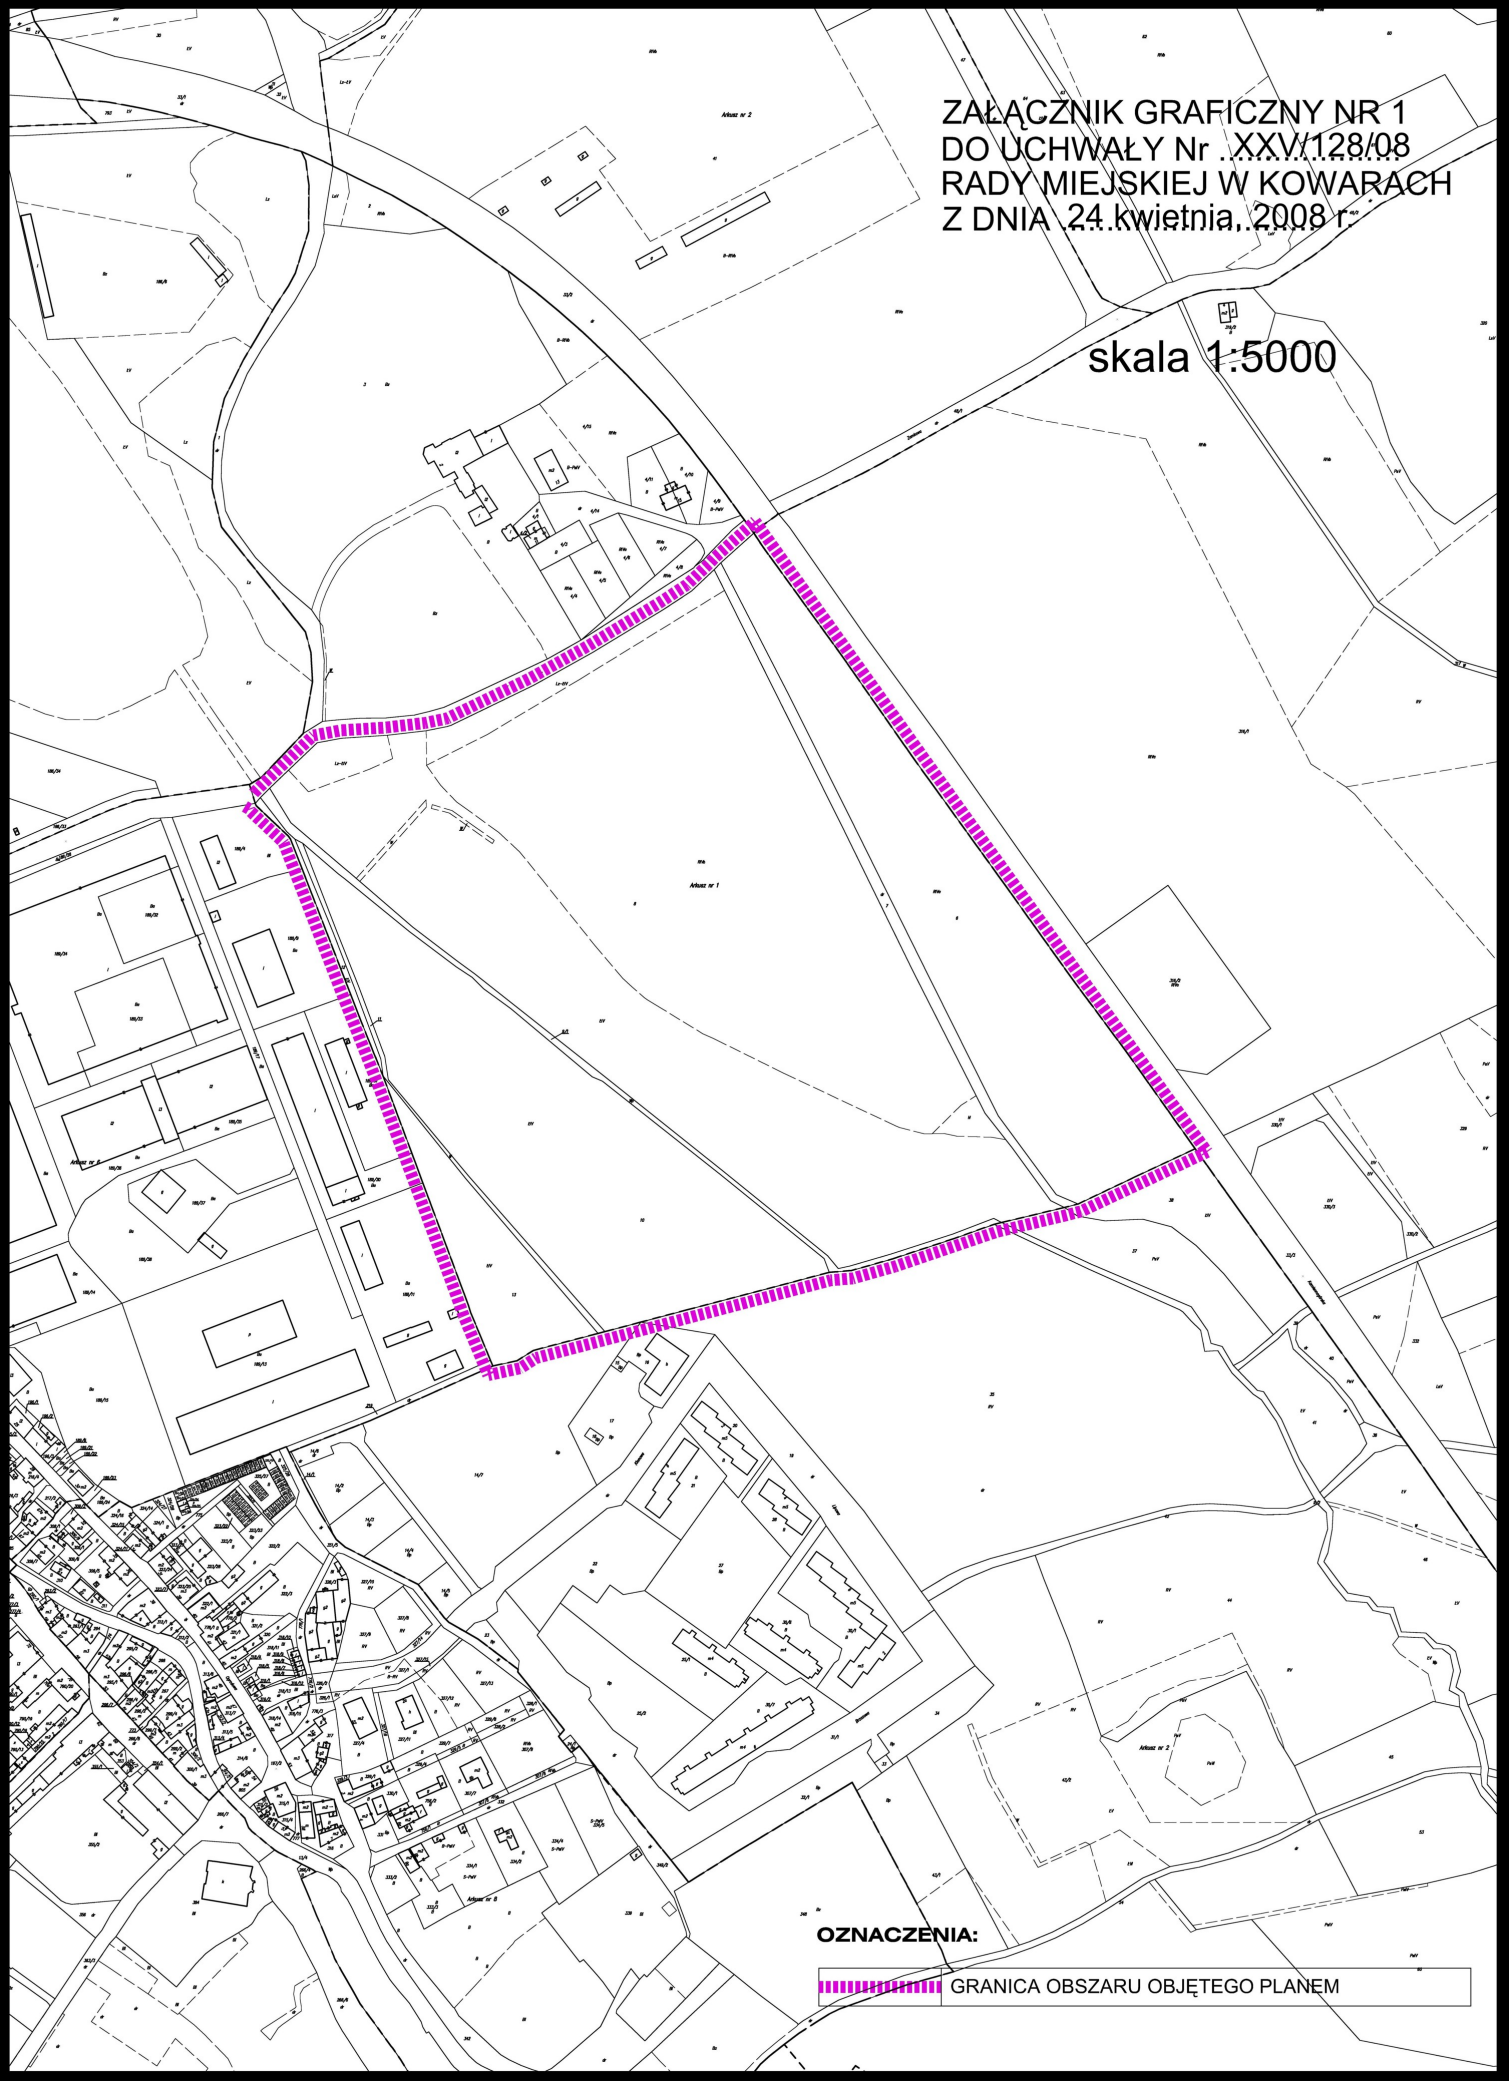

OZNACZENIA:

 GRANICA OBSZARU OBJĘTEGO PLANEM