


Przekrój poprzeczny
chodnik gruntowy

1,5

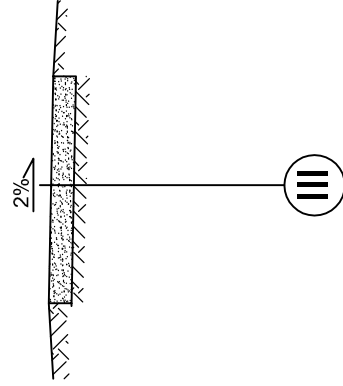


III

pospółka stabilizowana mechanicznie	15 cm
grunt rodzimy	

Przekrój poprzeczny
Parking ul. Lipowa strona lewa

1,5 5

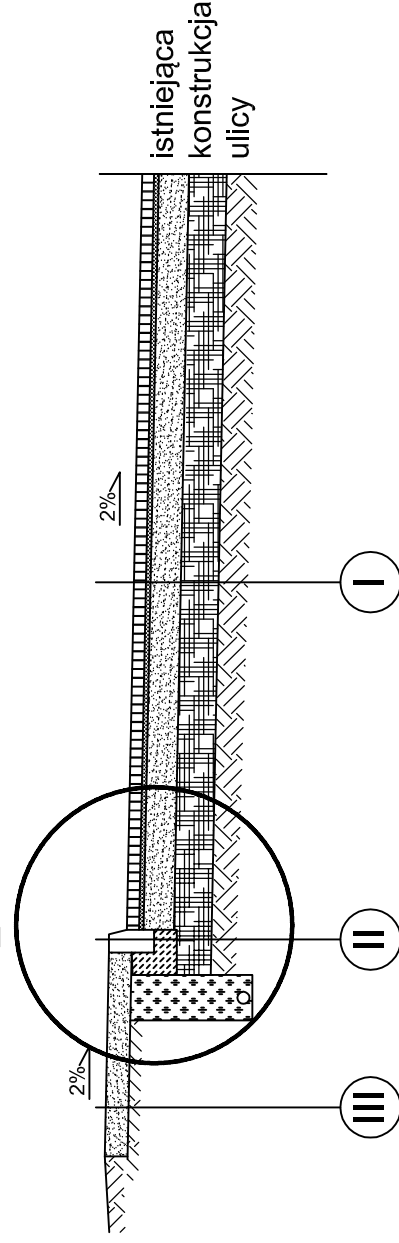

III

pospółka stabilizowana mechanicznie	15 cm
grunt rodzimy	

II


krawężnik betonowy	30 cm
ławka betonowa C12/15	15 cm
stabilizacja gruntu cementowo-popiołowa	25 cm
grunt rodzimy	

I

pospółka stabilizowana mechanicznie	15 cm
grunt rodzimy	

Przekrój poprzeczny
Parking ul. Lipowa strona prawa

5

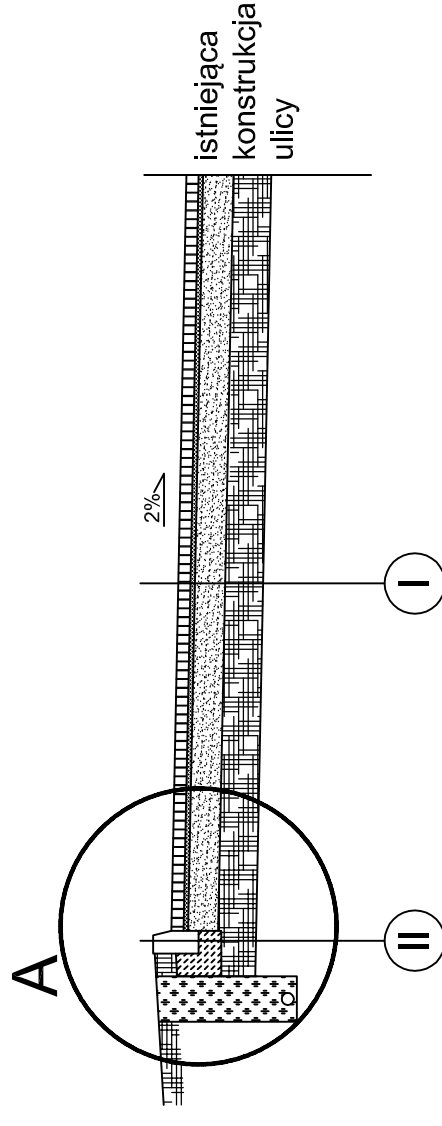


II

pospółka stabilizowana mechanicznie	15 cm
grunt rodzimy	


I


krawężnik betonowy	30 cm
ławka betonowa C12/15	15 cm
stabilizacja gruntu cementowo-popiołowa	25 cm
grunt rodzimy	

Szczegół A
skala 1:25

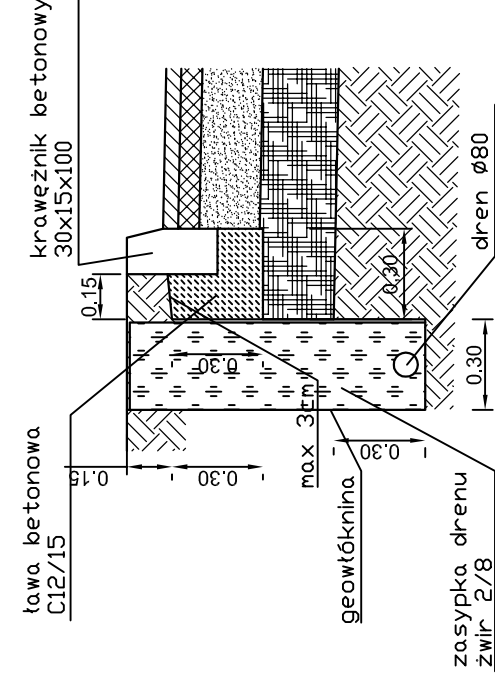

Szczegół B
skala 1:25

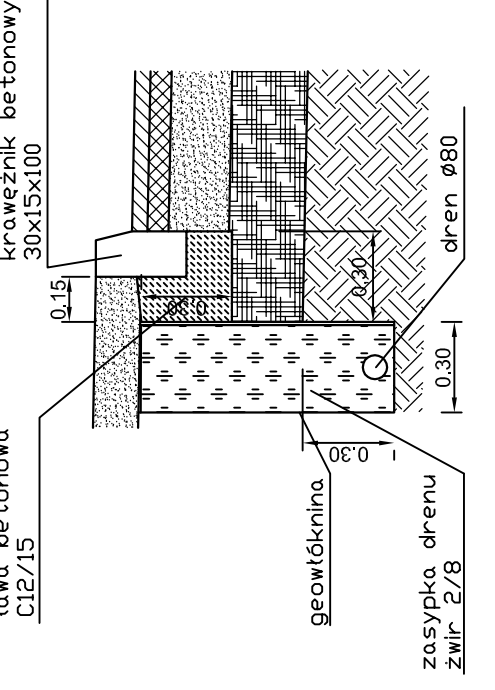

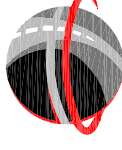TEMAT PROJEKTU	BUDOWA MIEJSC PAKRINGOWYCH NA ULICY KLONOWEJ, LIPOWEJ I BRZOZOWEJ W KOWARACH				
ZAMAWIAJĄCY	GMINA MIEJSKA KOWARY UL. 1 MAJA 1A 58-530 KOWARY				
PARTNER KONSORCJUM	 TRAKT BIURO INŻYNIERSKIE TRAKT SEDZISŁAW 50 58-410 MARGISZÓW NIP 614-154-15-88 REGON 020799973 TEL/FAX (075) 742-55-90 WWW.BI-TRAKT.PL				
ADRES OBIEKTU	ULICE KLONOWA, LIPOWA I BRZOZOWA W KOWARACH				
TEMAT RYSUNKU	PRZEKROJE NORMALNE - ARKUSZ 1				
BRANŻA	DROGOWA	SKALA RYSUNKU	1:50	NUMER RYSUNKU	3/2/PB
FAZA PROJEKTU					
ZESPÓŁ PROJEKTOWY	DATA OPRACOWANIA				
PROJEKTANT	II 2010				
SPRAWDZAJĄCY	II 2010				
ASYSTENT PROJEKTANTA	II 2010				