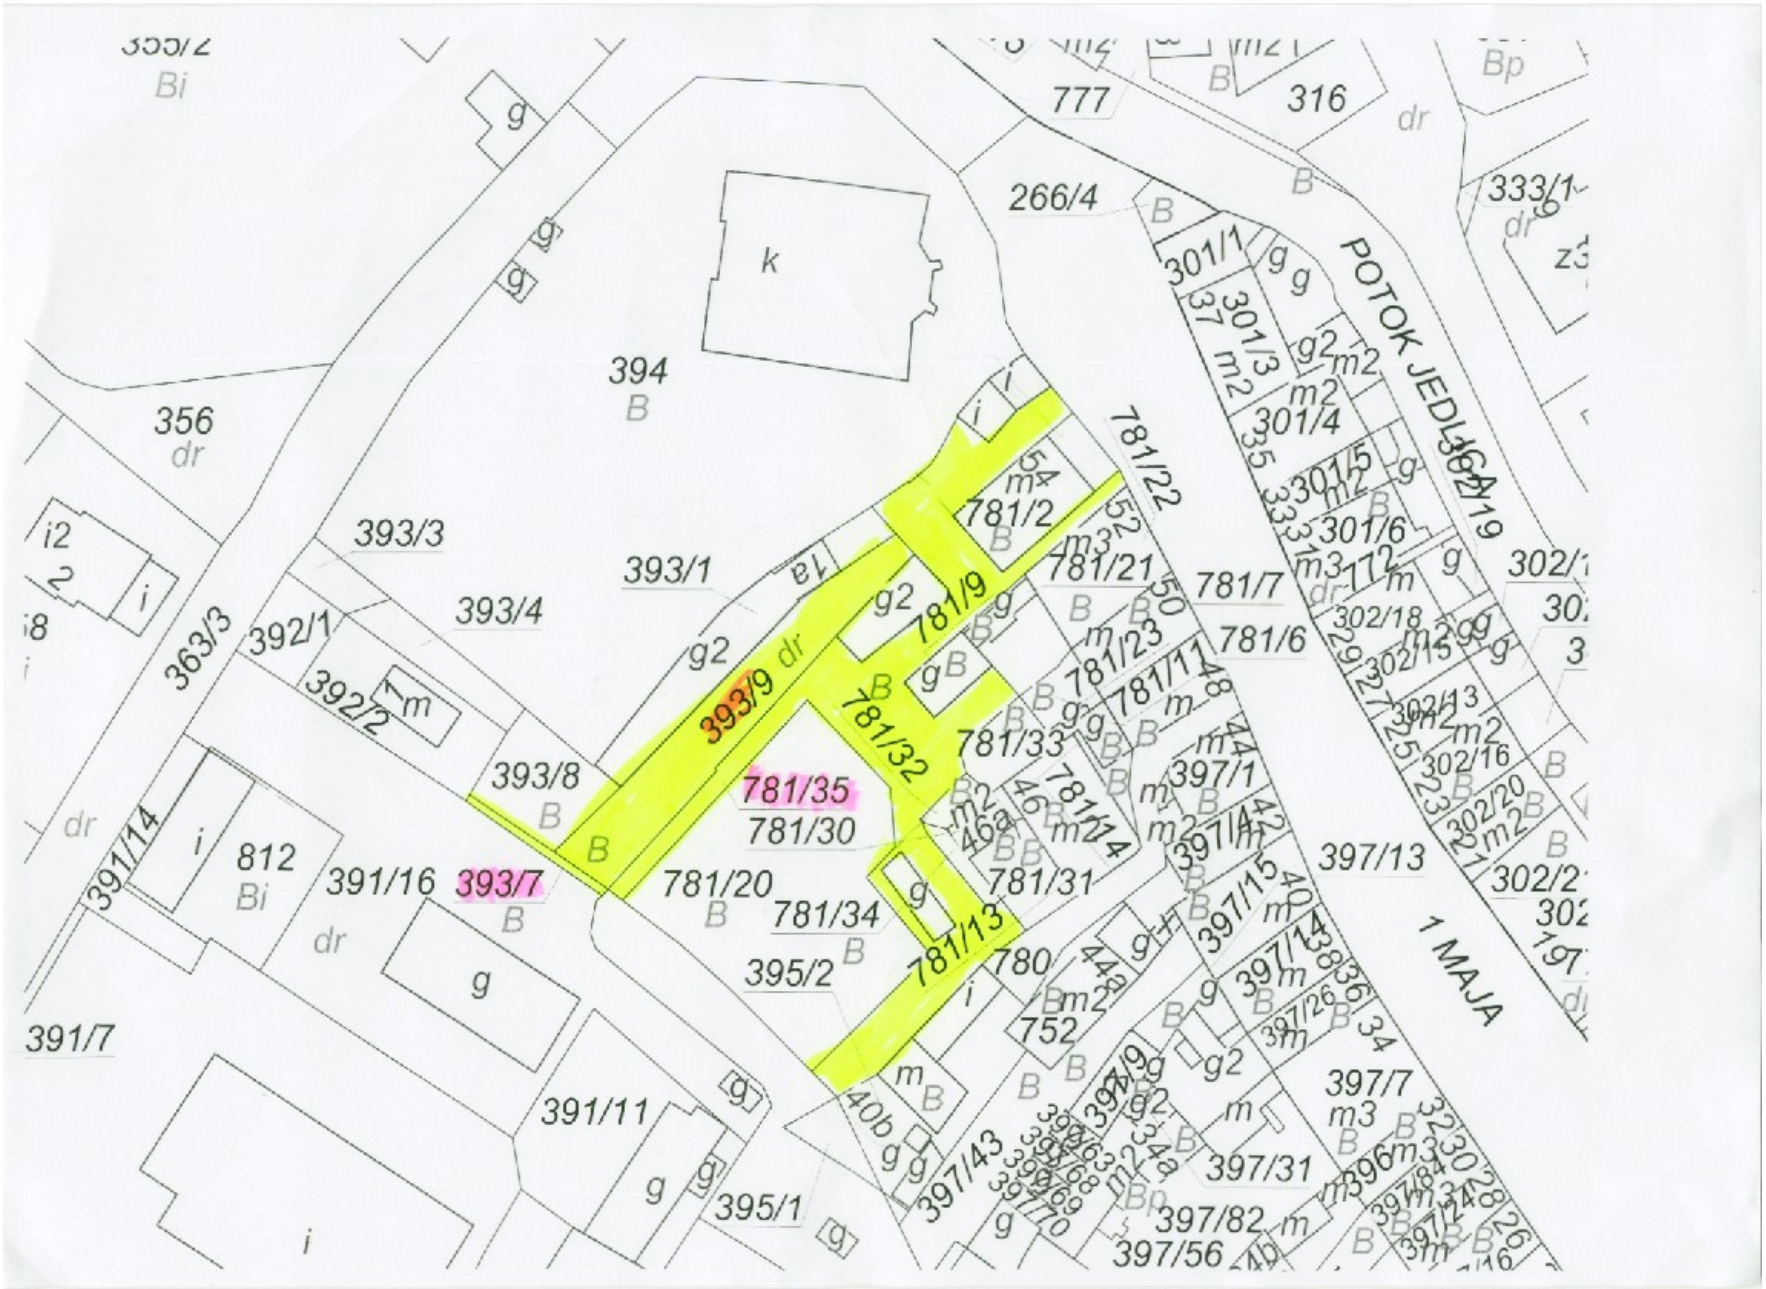

POTOK JEDLICA
1 MAJA
394
356
393/3
393/1
393/4
393/9
393/8
393/7
781/35
781/30
781/20
781/34
781/13
781/32
781/33
781/9
781/2
781/22
781/21
781/7
781/6
781/23
781/11
781/14
781/31
780
752
395/2
395/1
391/16
391/14
391/7
391/11
812
363/3
392/1
392/2
777
316
266/4
301/1
301/3
301/4
301/5
301/6
302/18
302/15
302/13
302/16
302/20
397/1
397/13
397/15
397/14
397/26
397/7
397/31
397/82
397/56
397/43