Przekrój poprzeczny
A-A

Widok od górnej wody
B-B

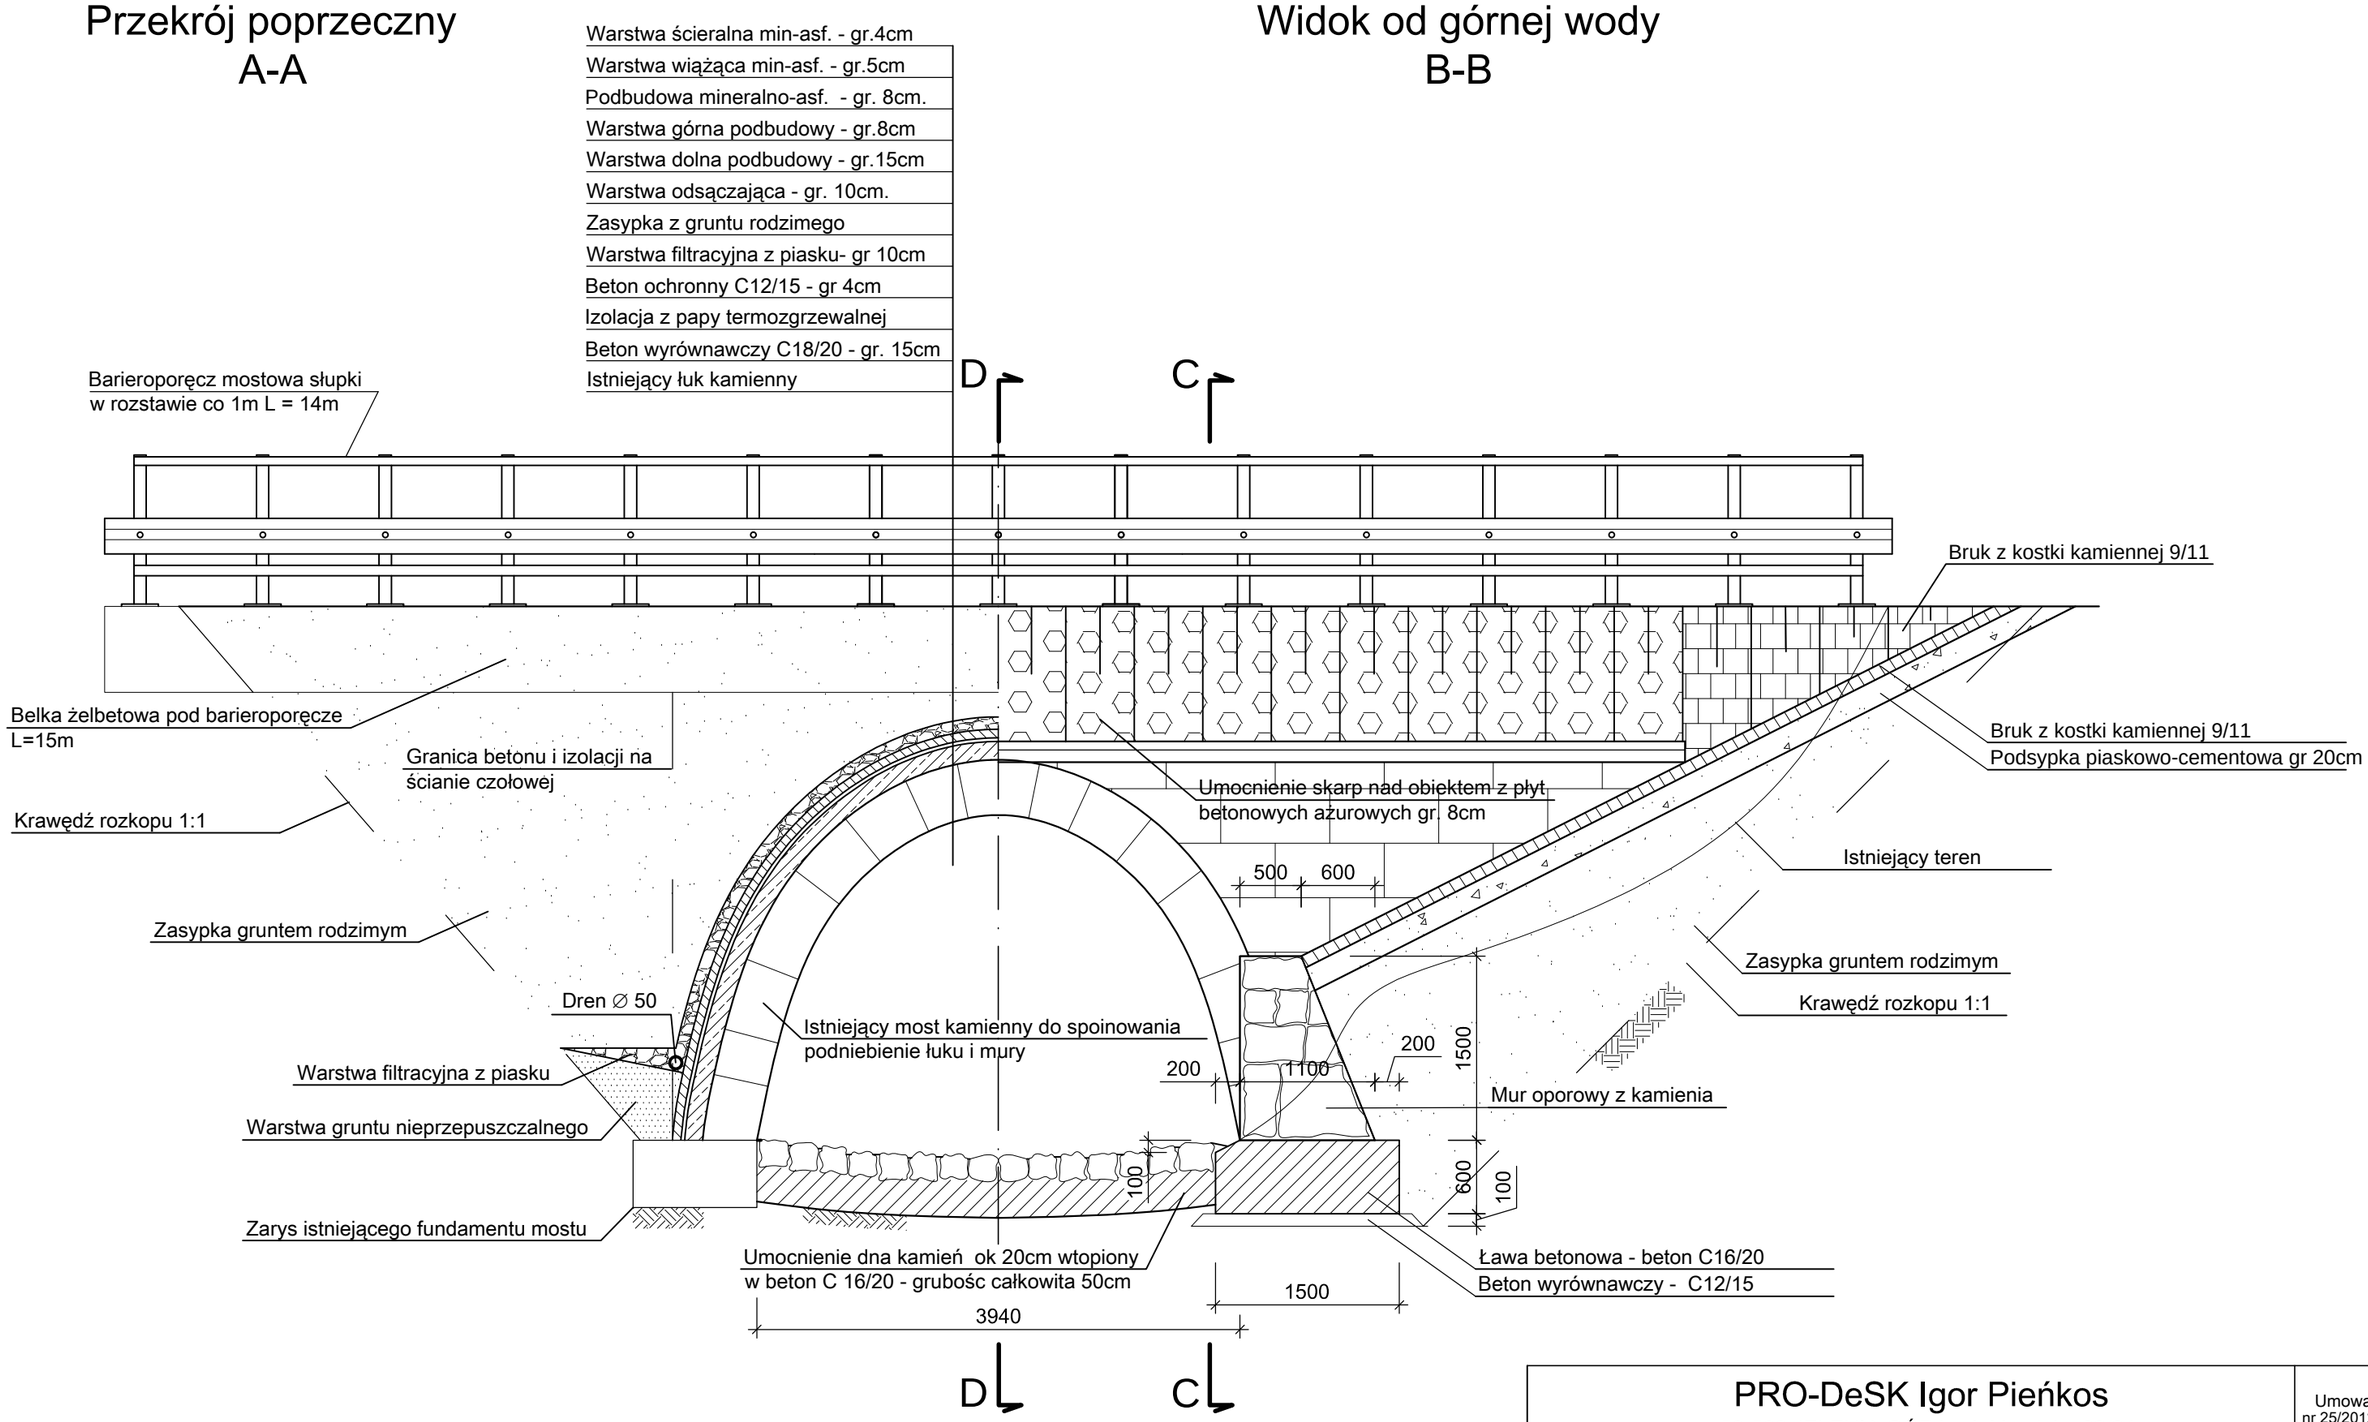

PRO-DeSK Igor Pieńkos 58-500 JELENIA GÓRA, ul. Morcinka 39/24 tel. 0 509 179 759, e-mail: igorski@go2.pl				Umowa nr 25/2012 r z dnia 20.02.2012
Temat:	**Remont mostu położonego przy ul. Gielniaka w Kowarach**			
Przedmiot rysunku	Przekrój poprzeczny			Skala 1 : 50
Projektant:	mgr inż. Tomasz Wizerkaniuk	upr. nr 247/99/DUW spec. konstr.-bud. bez ogran.		Data 09.2012
Asystent:	inż. Igor Pieńkos	upr. nr 182/DOŚ/05 spec. konstr. bud. bez ogran.		Rys. nr 5