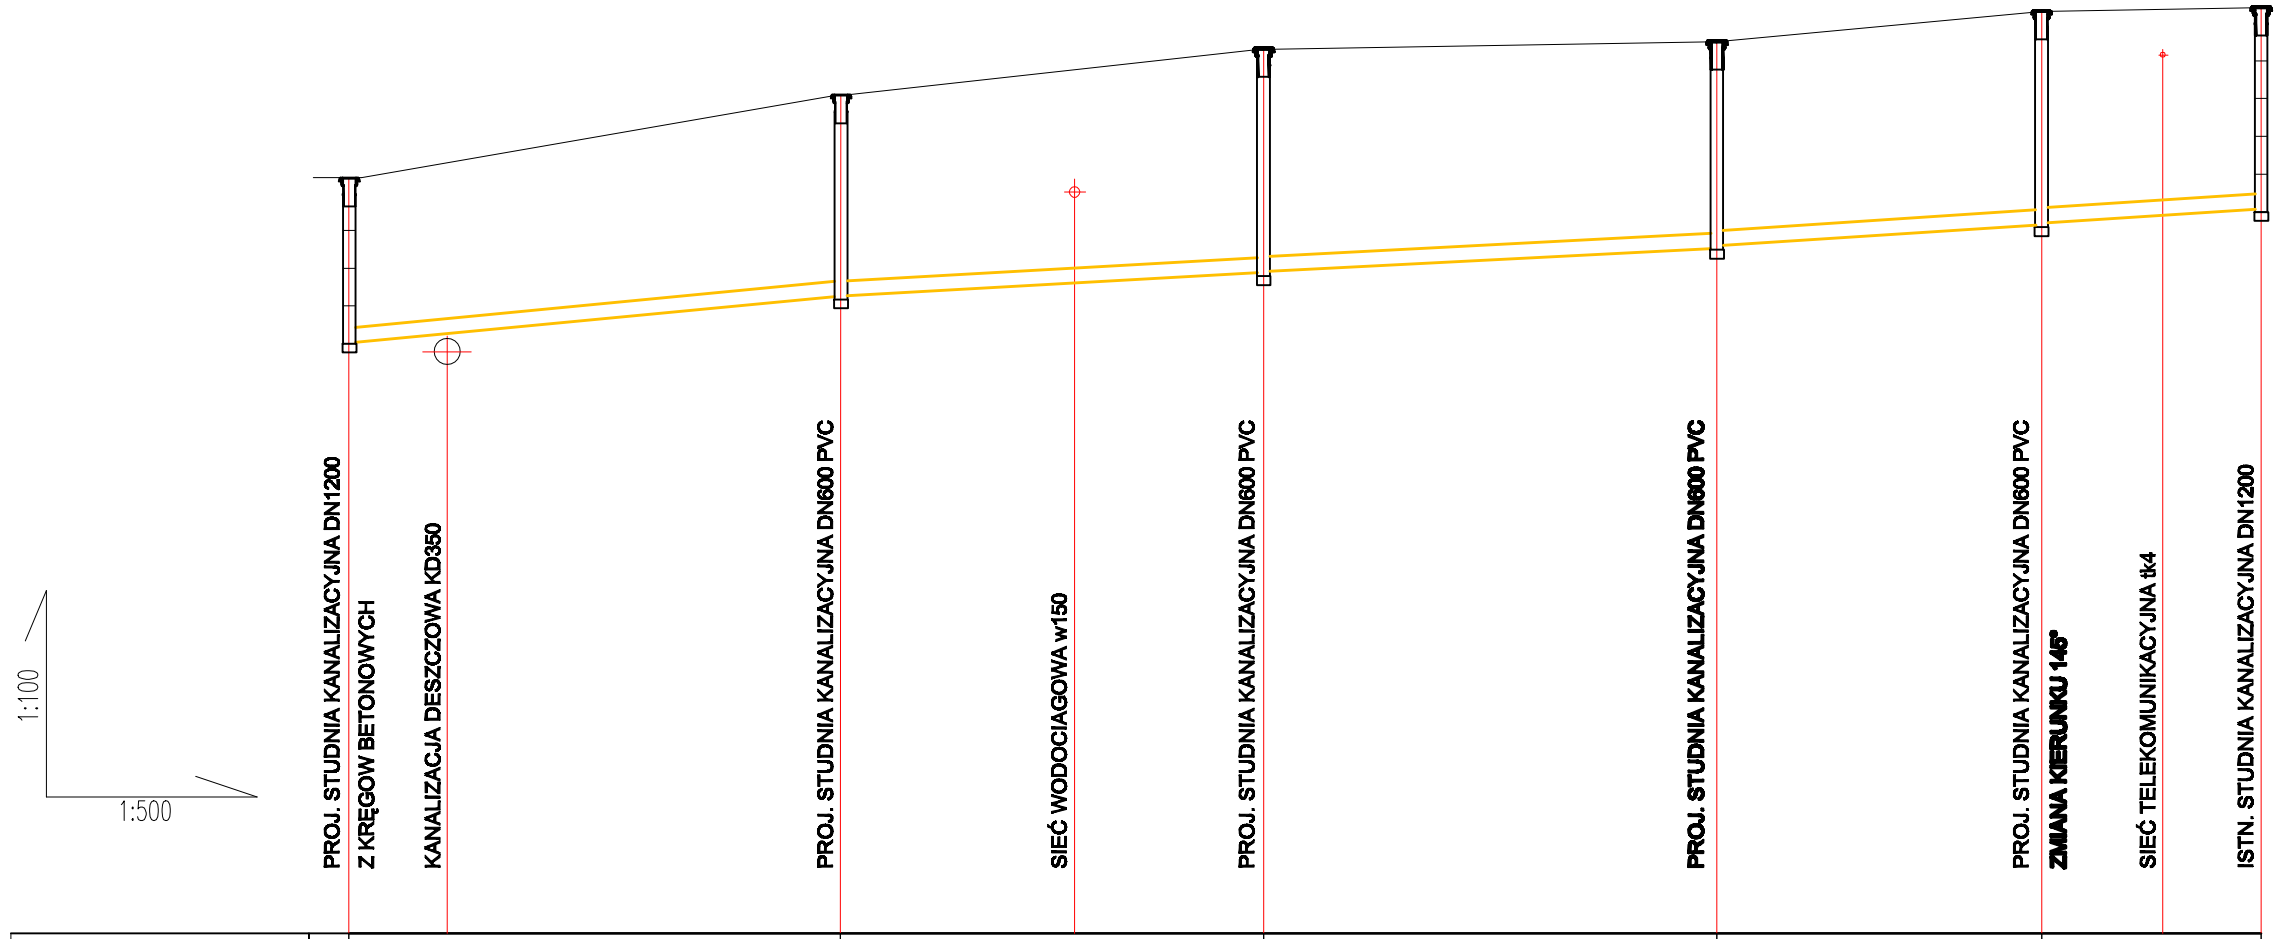

RZĘDNA TERENU	458,30	457,40	458,00	458,10	458,50		458,56
RZĘDNA DNA KANAŁU	454,10	454,70	455,00	455,35	455,65	455,85	
ZAGŁĘBIENIA	2,20	2,70	3,00	2,75	2,85	2,71	
SPADKI I DŁUGOŚCI		1,85% 32,50m	1,1% 28,00m	1,2% 30,00m	1,4% 21,50m	1,4% 14,50m	
MATERIAŁ		Ks200 PVC-U	Ks200 PVC-U	Ks200 PVC-U	Ks200 PVC-U	Ks200	
ODLEGŁOŚCI	0,00	32,50	60,50	90,50	112,0	126,5	
OZNACZENIA	S5	S4	S3	S2	S1	Sistn.	

BIURO PROJEKTOWANIA ARCHITEKTURY

mgr inż. Marek Wiatrowski
58-500 Jelenia Góra
ul.Mickiewicza 12 tel. 75-250-23

01.2009	Nr rysunku: S.2	Skala: 1:100/500

Inwestor: Urząd Miasta Kowary

Branża: INSTALACJE SANITARNE

Temat: ZESPÓŁ BOISK SPORTOWYCH ORLIK 2012
w Kowarach
PROJEKT BUDOWLANY

Nazwa rysunku: PROFIL PODŁUŻNY KANALIZACJI SANITARNEJ

imię i nazwisko	nr upr.	podpis
Projektant inst. sanit.: inż. Jarosław Malinowski	594/01/DUW	
Asystent:		