


SZAFKA OŚWIETLENIOWA – SO

OBOK PROJEKTOWANEGO MODUŁU SZATNIOWO–SANITARNEGO

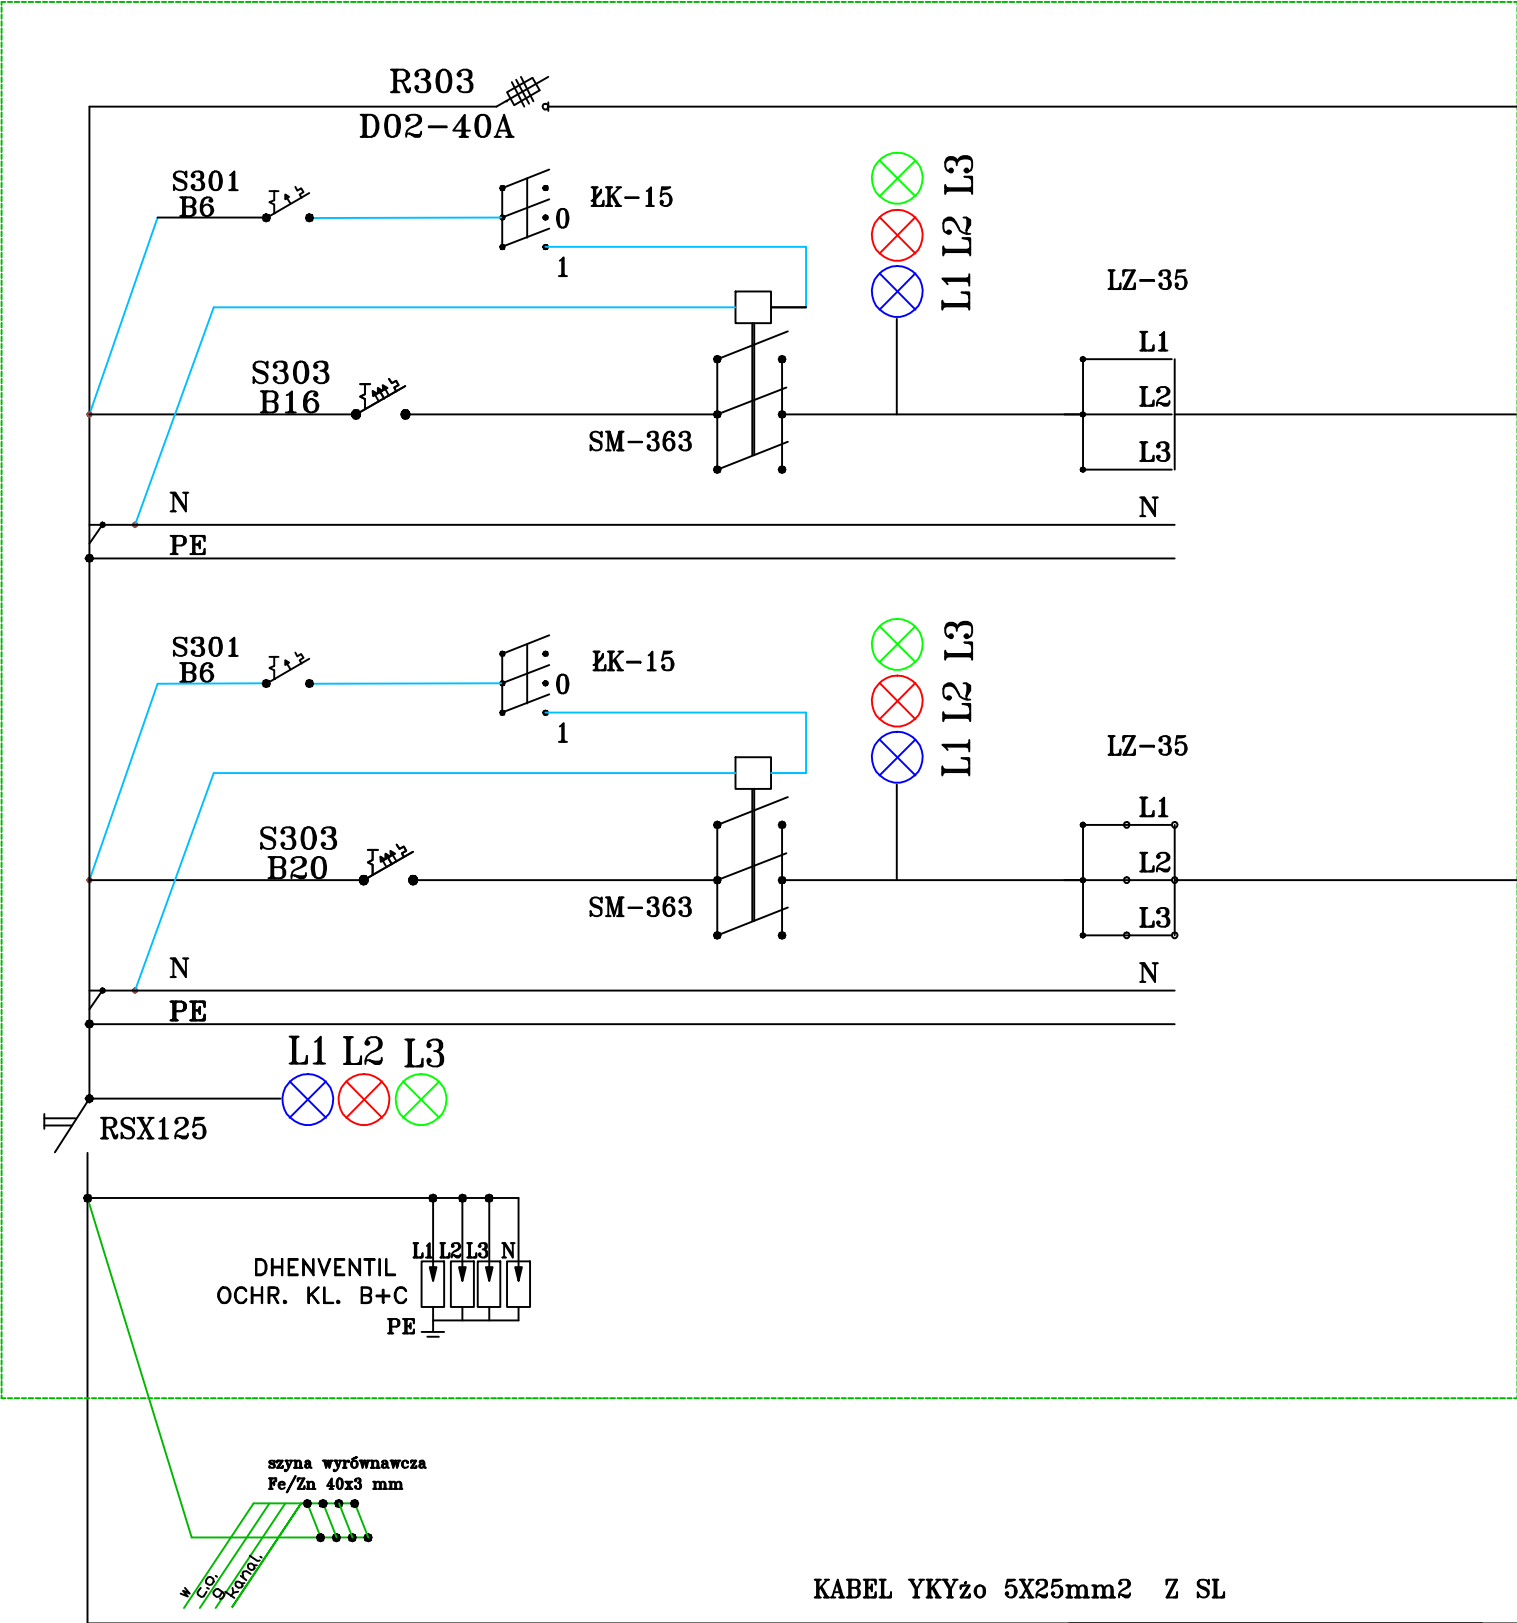

RS ROZDZIELNIA SZATNI
27 kW

Pi=52.0kW
Ps=40.0kW
I=63A

TN–S

POŁĄCZENIA WYRÓWNAWCZE

SZYBKIE WYŁĄCZENIE!

DO OPRAWY NR L1/2
KABEL YKY 5x16mm² – LINIA NR 2 3.12 kW

DO OPRAWY NR L1/1
KABEL YKY 5x16mm² – LINIA NR 1 7.02 kW

BIURO PROJEKTOWANIA ARCHITEKTURY
mgr inż. Marek Wiatrowski
58-500 Jelenia Góra
ul. Mickiewicza 12 tel. 75-250-23

03.2009	Nr rysunku: E.2	Skala:
Inwestor: Urząd Miasta Kowary		
Branża: ARCHITEKTURA		
Temat: ZESPÓŁ BOISK SPORTOWYCH ORLIK 2012 w Kowarach PROJEKT BUDOWLANY		
Nazwa rysunku: Schemat zasilania		
imię i nazwisko	nr upr.	podpis
Projektant architektury: mgr inż. arch. Józef Pałka	460/77Wwm	
Projektant konstrukcji: mgr inż. Marek Wiatrowski	253/77	
Projektant inst. elektr.: mgr inż. Andrzej Zawadzki	17/97/JG	
Sprawdził: mgr inż. Józef Rygiel	1659/87	
Asystent: tech. Krzysztof Zawadzki		

ZK/SL Wykona EnergiaPro

KABEL YKYzo 5X25mm2 Z SL
W ROWIE KABLOWYM