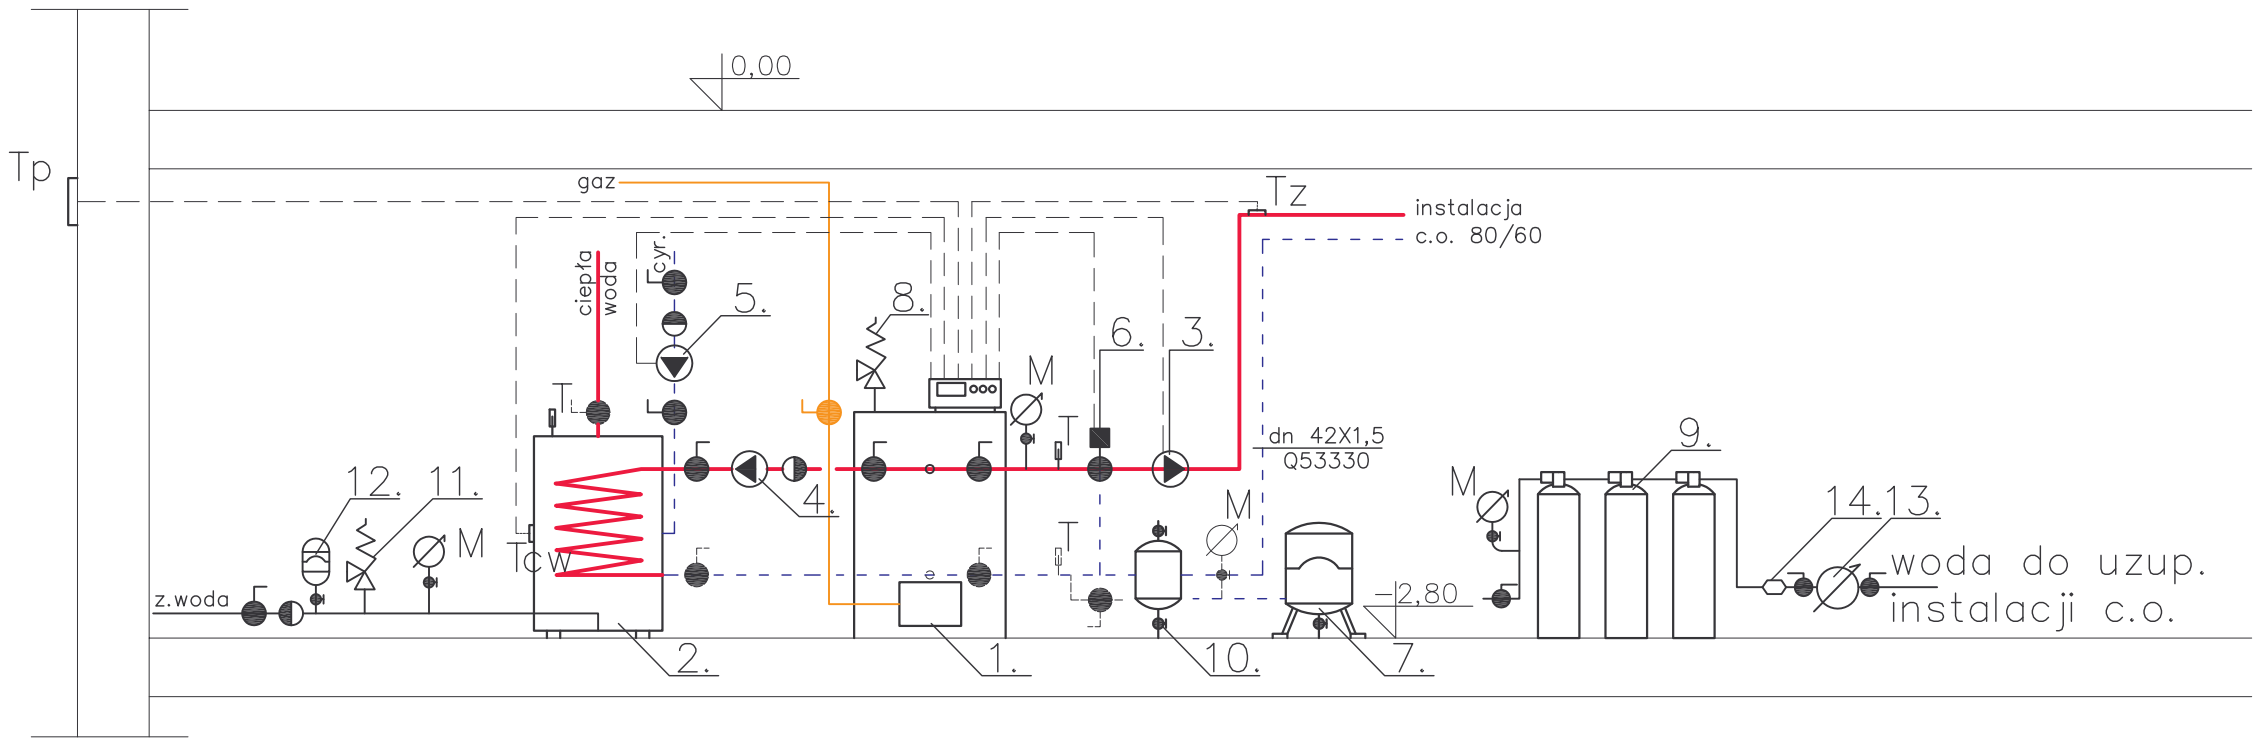

OBJAŚNIENIA

1. Kocioł gazowy z palnikiem atmosferycznym; Q=55kW – Logano 234 Buderus
2. Zasobnik c.w.u. V=200l –Logalux
3. Pompa obiegowa c.o. o parametrach H=4,8mH?0; V=2,25m³/h
4. Pompa ładująca zasobnik c.w.u. o parametrach H=2,0mH?0; V=1,5m³/h
5. Pompa cyrkulacyjna w obiegu cyrkulacji ciepłej wody
6. Zawór mieszający trójdrogowy
7. Przeponowe naczynie wzbiorcze reflex NG 100 dm³
8. Sprężynowy zawór bezpieczeństwa SYR 1915 Dn25; p_{otw}=3,0bar
9. Stacja uzdatniania wody wraz z grupą przyłączeniową i zaworem do napełniania instalacji
10. Filtroodmulnik magnetyczny ø40
11. Zawór bezpieczeństwa na przyłączu zimnej wody
12. Przeponowe naczynie wzbiorcze refix DD 8dm³
13. Wodomierz skrzydełkowy 2.5 Z ø20
14. Zawór antyskażeniowy BA295 ø20

zasilanie instalacji c.o.
powrót instalacji c.o.
przewód impulsowy
T termometr cieczowy
M manometr

PROJEKT WYKONAWCZY

PRZEBUDOWA I ROZBUDOWA NIEUŻYTKOWANEGO BUDYNKU PO PTTK NA CENTRUM WCZESNEJ PROFILAKTYKI ZDROWOTNEJ PRZY SZKOLE PODSTAWOWEJ 1 W KOWARACH

działka nr 339, obręb 1; ul Staszica 18, 58-530 Kowary

INWESTOR

GMINA MIEJSKA KOWARY UL 1 MAJA 58-530 KOWARY

JEDNOSTKA PROJEKTOWA

PRACOWNIA PROJEKTOWA DARIUSZ PRAŚNIEWSKI

ul. Jedności Narodowej 45B; 50-260 Wrocław

		data	podpis
PROJEKTANT	mgr inż. Szymon Pyszczek UPR. NR SLK/0936/P00S/05		
SPRAWDZAJĄCY	mgr inż. Anna Wielgus UPR. NR UAN.VI-7342/6/3/51/91		

NAZWA RYSUNKU

SCHEMAT TECHNOLOGICZNY KOTŁOWNI

SKALA	DATA	NR RYSUNKU
-	09.2010	11 S