

TRAWA SIANA
 PODSYPKA PIASKOWA gr. 45–60 cm
 GRUNT RODZIMY


MATA TENSAR NA CAŁEJ POWIERZCHNI SKARPY
 WG OPISU TECHNICZNEGO

ODWOENIENIE WG DOKUMENTACJI INSTAL. SANIT

NAWIERZCHNIA SPORTOWA KAUCZUKOWA,
 NIEPRZEPUSZCZALNA DLA WODY, KOLOR CEGRAMY 3 cm
 ASFALTOBETON D35/50 (warstwa ścieralna) gr. 3,0 cm
 ASFALTOBETON (warstwa wiążąca) gr. 4,0 cm
 KRUSZYWO KAMIENNE SZEROKOFRAKCYJNE (gr. 63φ) 6 cm
 PIASEK gr. 15,0 cm
 GRUNT RODZIMY

miejsca dla niepełnosprawnych

KORYTO ODWADNIAJĄCE
 WG PROJEKTU INSTALACJI SANIT.
 NA OBRZEŻU BETONOWYM

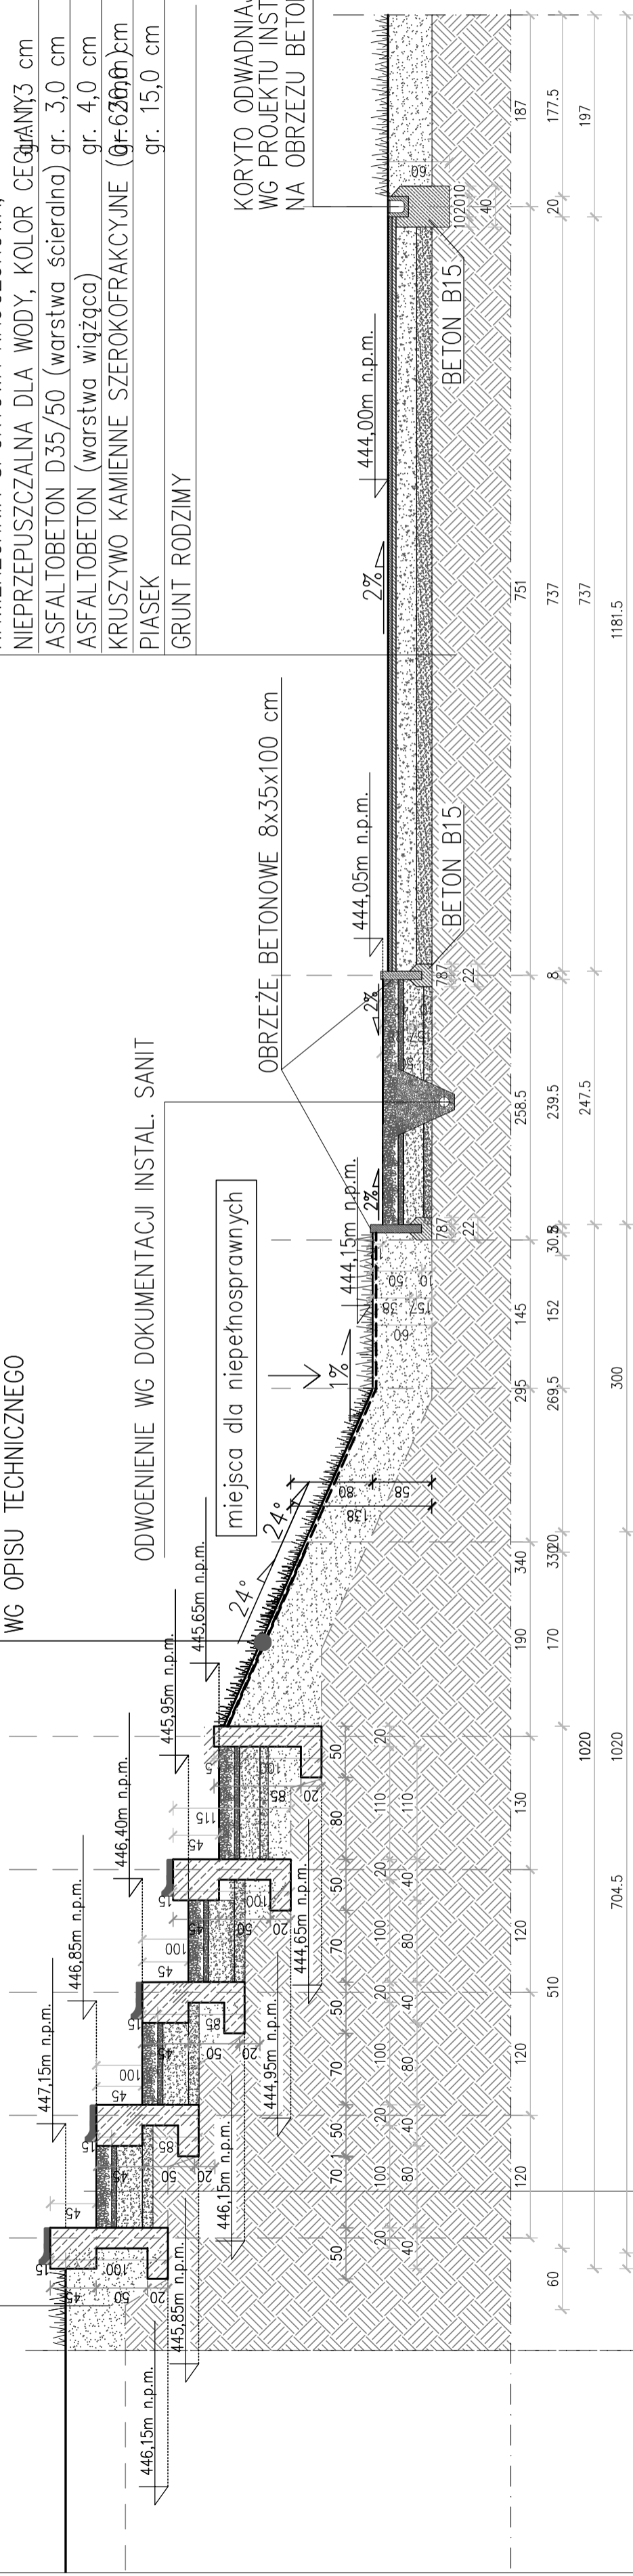


ŻWIR gr. 15,0 cm
 PODSYPKA – PIASEK O FRAKCJI DO 2mm LUB ŻWIR OD ZIARNACH 1–4mm gr. 5,0 cm
 PODBUDOWA WŁAŚCIWA – PIASEK O FRAKCJI 30–60mm
 UZUPEŁNIONA OD GÓRY KRUSZYWEM O FRAKCJI DO 30mm gr. 20,0 cm
 WARSTWA ODSĄCZAJĄCA – PIASEK O FRAKCJI ZIAREN DO 2mm gr. 8,0 cm
 GRUNT RODZIMY

NAWIERZCHNIA SPORTOWA KAUCZUKOWA, MINIMALNA GRUBOŚĆ 13 mm,
 NIEPRZEPUSZCZALNA DLA WODY, DO UŻYTKOWANIA W BUTACH Z KOLCAMI,
 MONTOWANA NA PODBUDOWIE ASFALTOBETONOWEJ PRZEZ KLEJENIE DO PODŁOŻA
 NA CAŁEJ POWIERZCHNI ZA POMOCĄ KLEJU POLIURETANOWEGO.
 PRZEZNACZONA DO MONTAŻU NA PLACU BUDOWY. NAWIERZCHNIA ZNAJDUJE SIĘ
 W WYKAZIE KAUCZUKOWYCH NAWIERZCHNI PREFABRYKOWANYCH
 POSIADAJĄCYCH CERTYFIKAT I KLASY IAAF.

LINIE W KOLORZE BIAŁYM GR. 5 cm, ODDZIELAJĄCE TORY BIEŻNI

OBRZEŻE BETONOWE 8x35x100 cm

KORYTKO ODWADNIAJĄCE 10 cm ACO Z RUSZTEM ZE STALI OCYNKOWANEJ WG DOKUMENTACJI BRANŻOWEJ

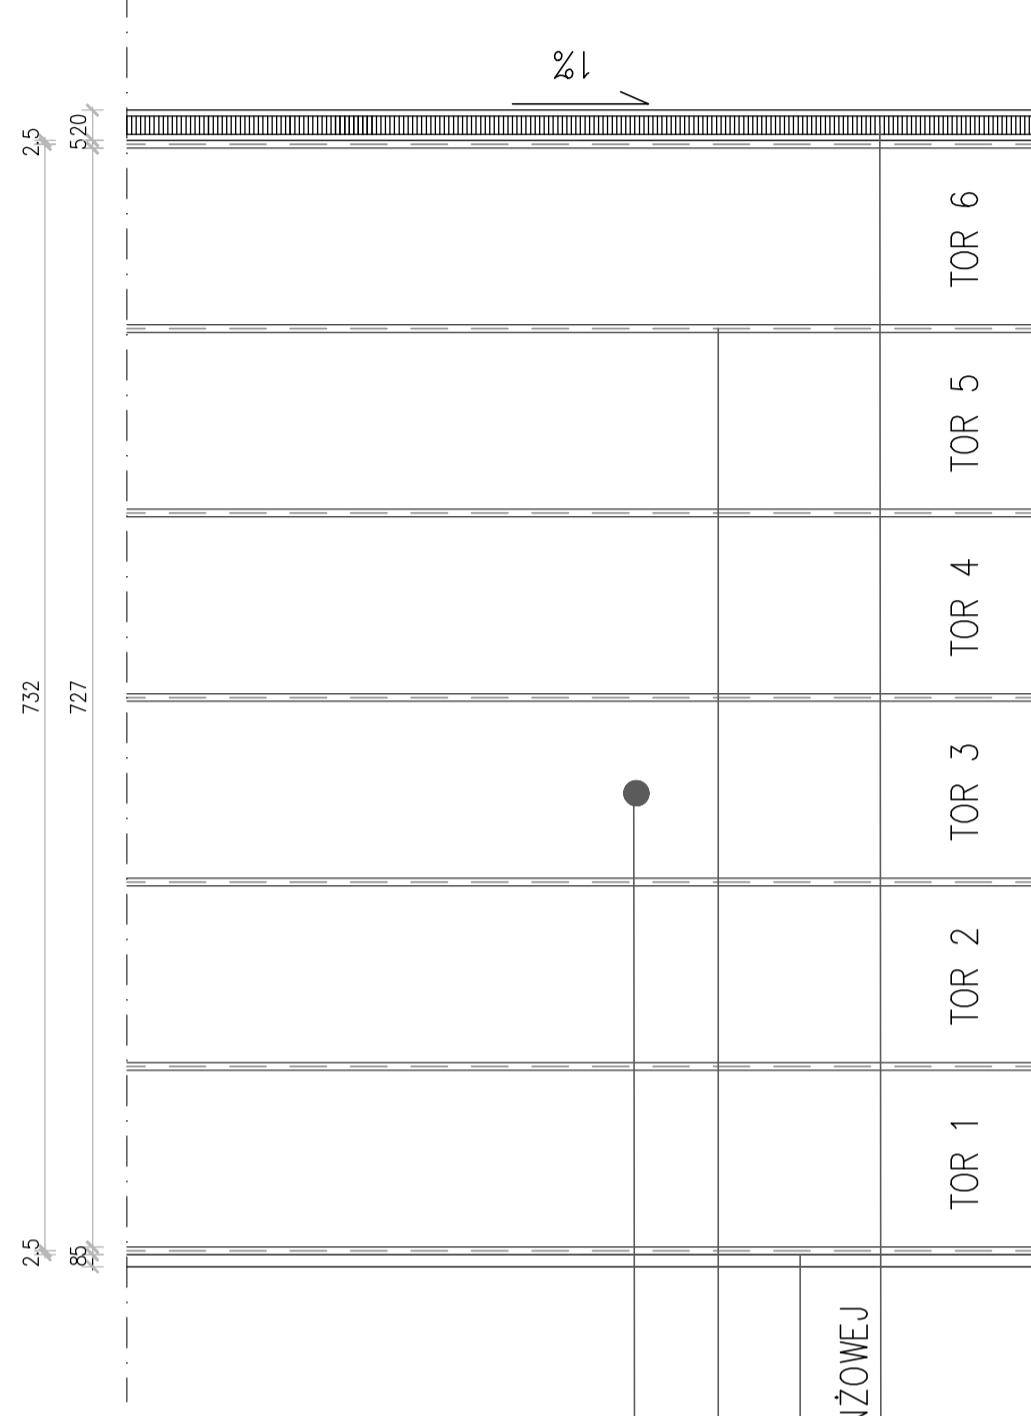

SZCZEGÓŁ B

INWESTOR	GMINA KOWARY UL. 1 MAJA 1A 58-530 KOWARY
INWESTYCJA	PRZEBUDOWA TRYBUN I BIEŻNI BUDOWA OŚWIETLENIA NA STADIONIE MIEJSKIM W KOWARACH
ADRES	KOWARY UL. KARKONOSKA DZ. NR 661/1 OBRĘB 0001
GENERALNY PROJEKTANT	SK SK-ARCHITEKCI PRACOWNIA ARCHYTEKTONICZNA ul. Mieszcza 5a Jelenia Góra, tel. kom. 71 233 33 94 REGON: 021847622
PROJEKTANT	ARCH. KAROLINA SZAPIAK SPECJALNOŚĆ: ARCHYTEKTONICZNA
NR UPR. PROJ.	70/DOSKK/2011, DS-1494
ASISTENT	ARCH. MARTA TARASEWICZ SPECJALNOŚĆ: ARCHYTEKTONICZNA
REDAKTOR TECHNICZNY	
NR PROJEKTU	PRZEKRÓJ PRZEZ TRYBUNE RZUT BIEŻNI
DATA	06
SKALA	WRZESIEŃ 2012 1:50
	KONCOPBOPW