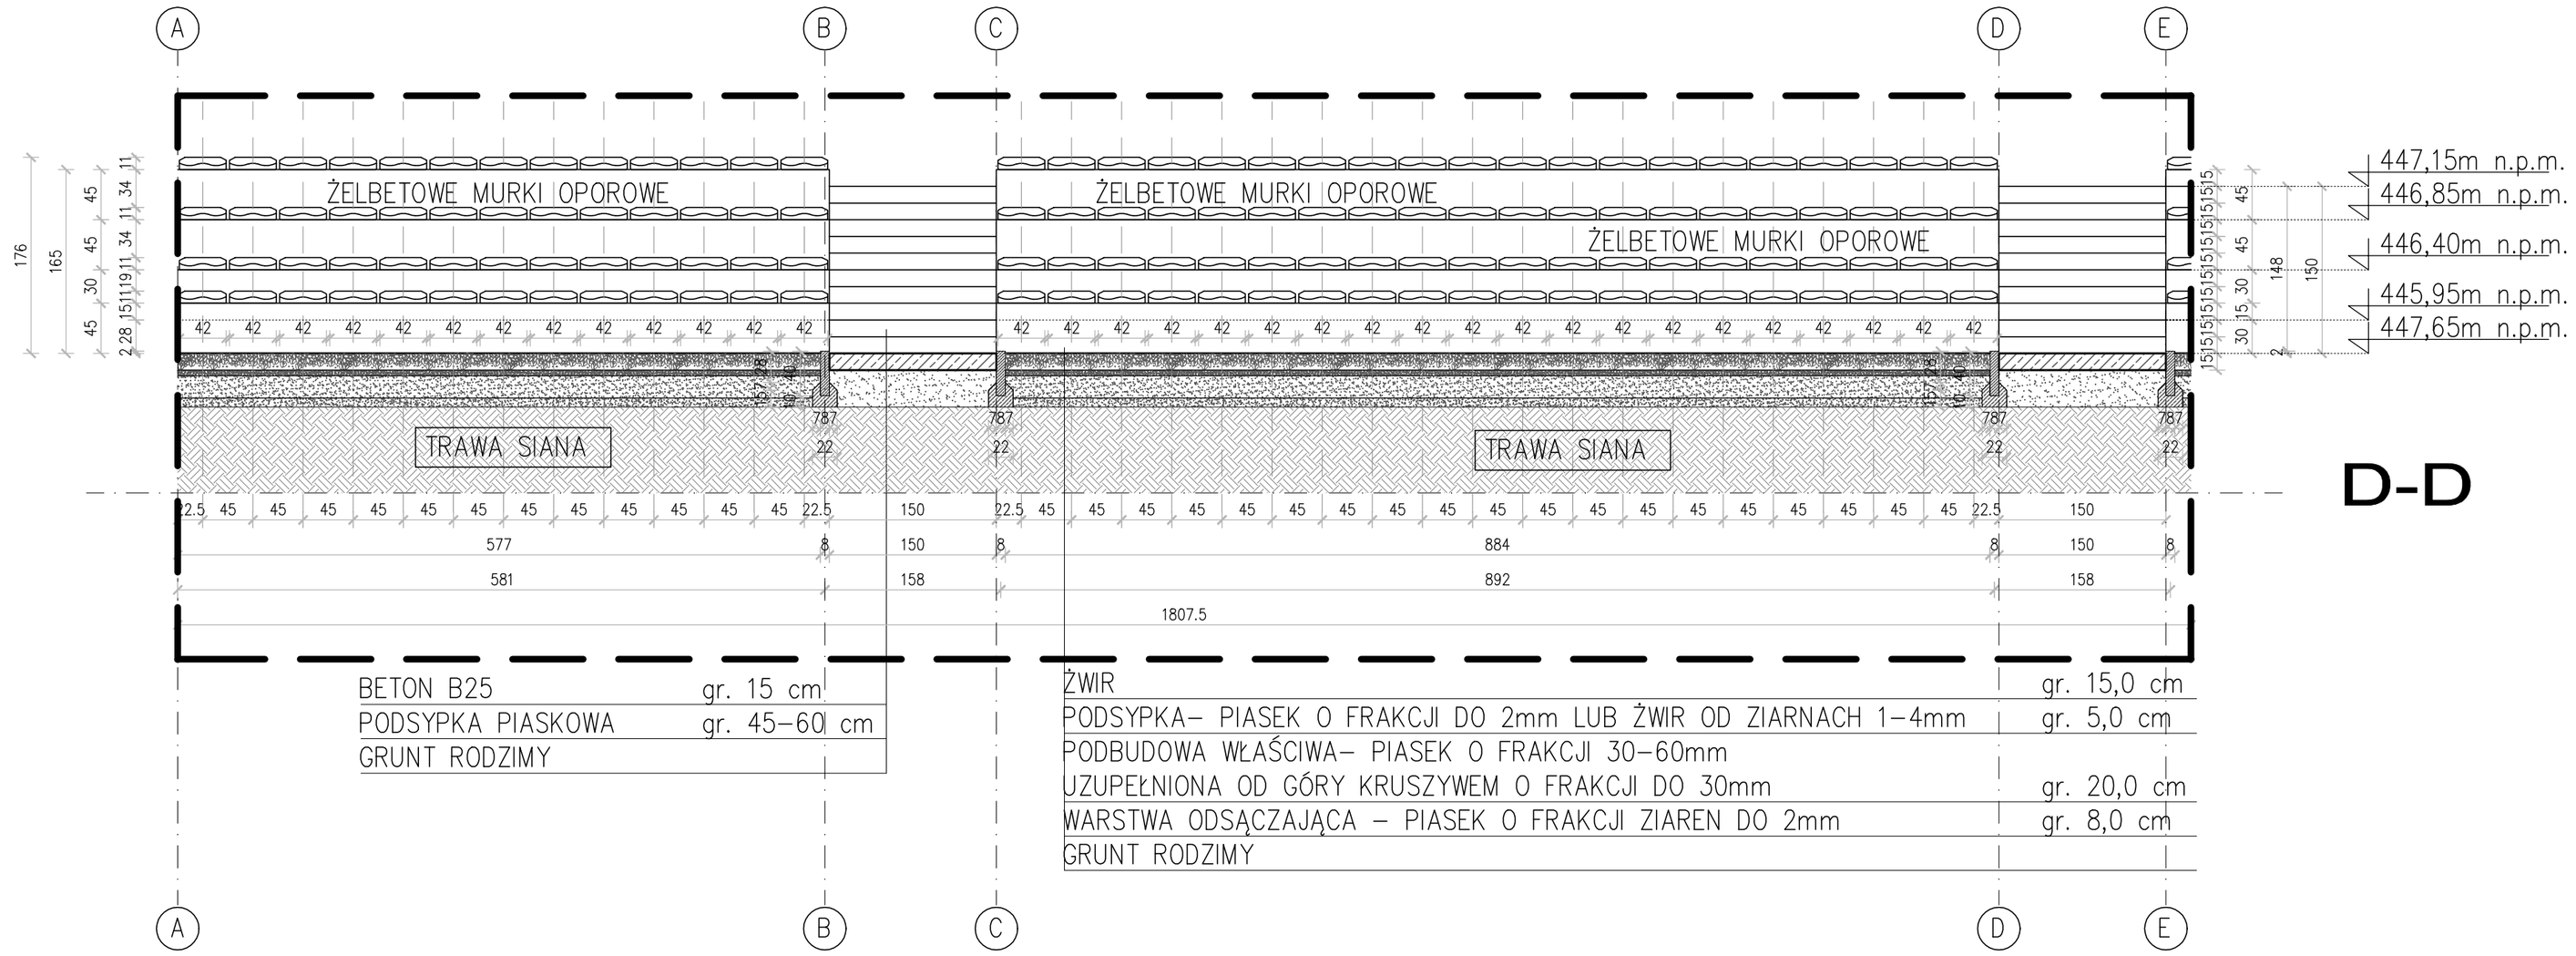

D-D

BETON B25	gr. 15 cm
PODSYPKA PIASKOWA	gr. 45–60 cm
GRUNT RODZIMY	

ŻWIR	gr. 15,0 cm
PODSYPKA– PIASEK O FRAKCJI DO 2mm LUB ŻWIR OD ZIARNACH 1–4mm	gr. 5,0 cm
PODBUDOWA WŁAŚCIWA– PIASEK O FRAKCJI 30–60mm UZUPEŁNIONA OD GÓRY KRUSZYWEM O FRAKCJI DO 30mm	gr. 20,0 cm
WARSTWA ODSĄCZAJĄCA – PIASEK O FRAKCJI ZIAREN DO 2mm	gr. 8,0 cm
GRUNT RODZIMY	

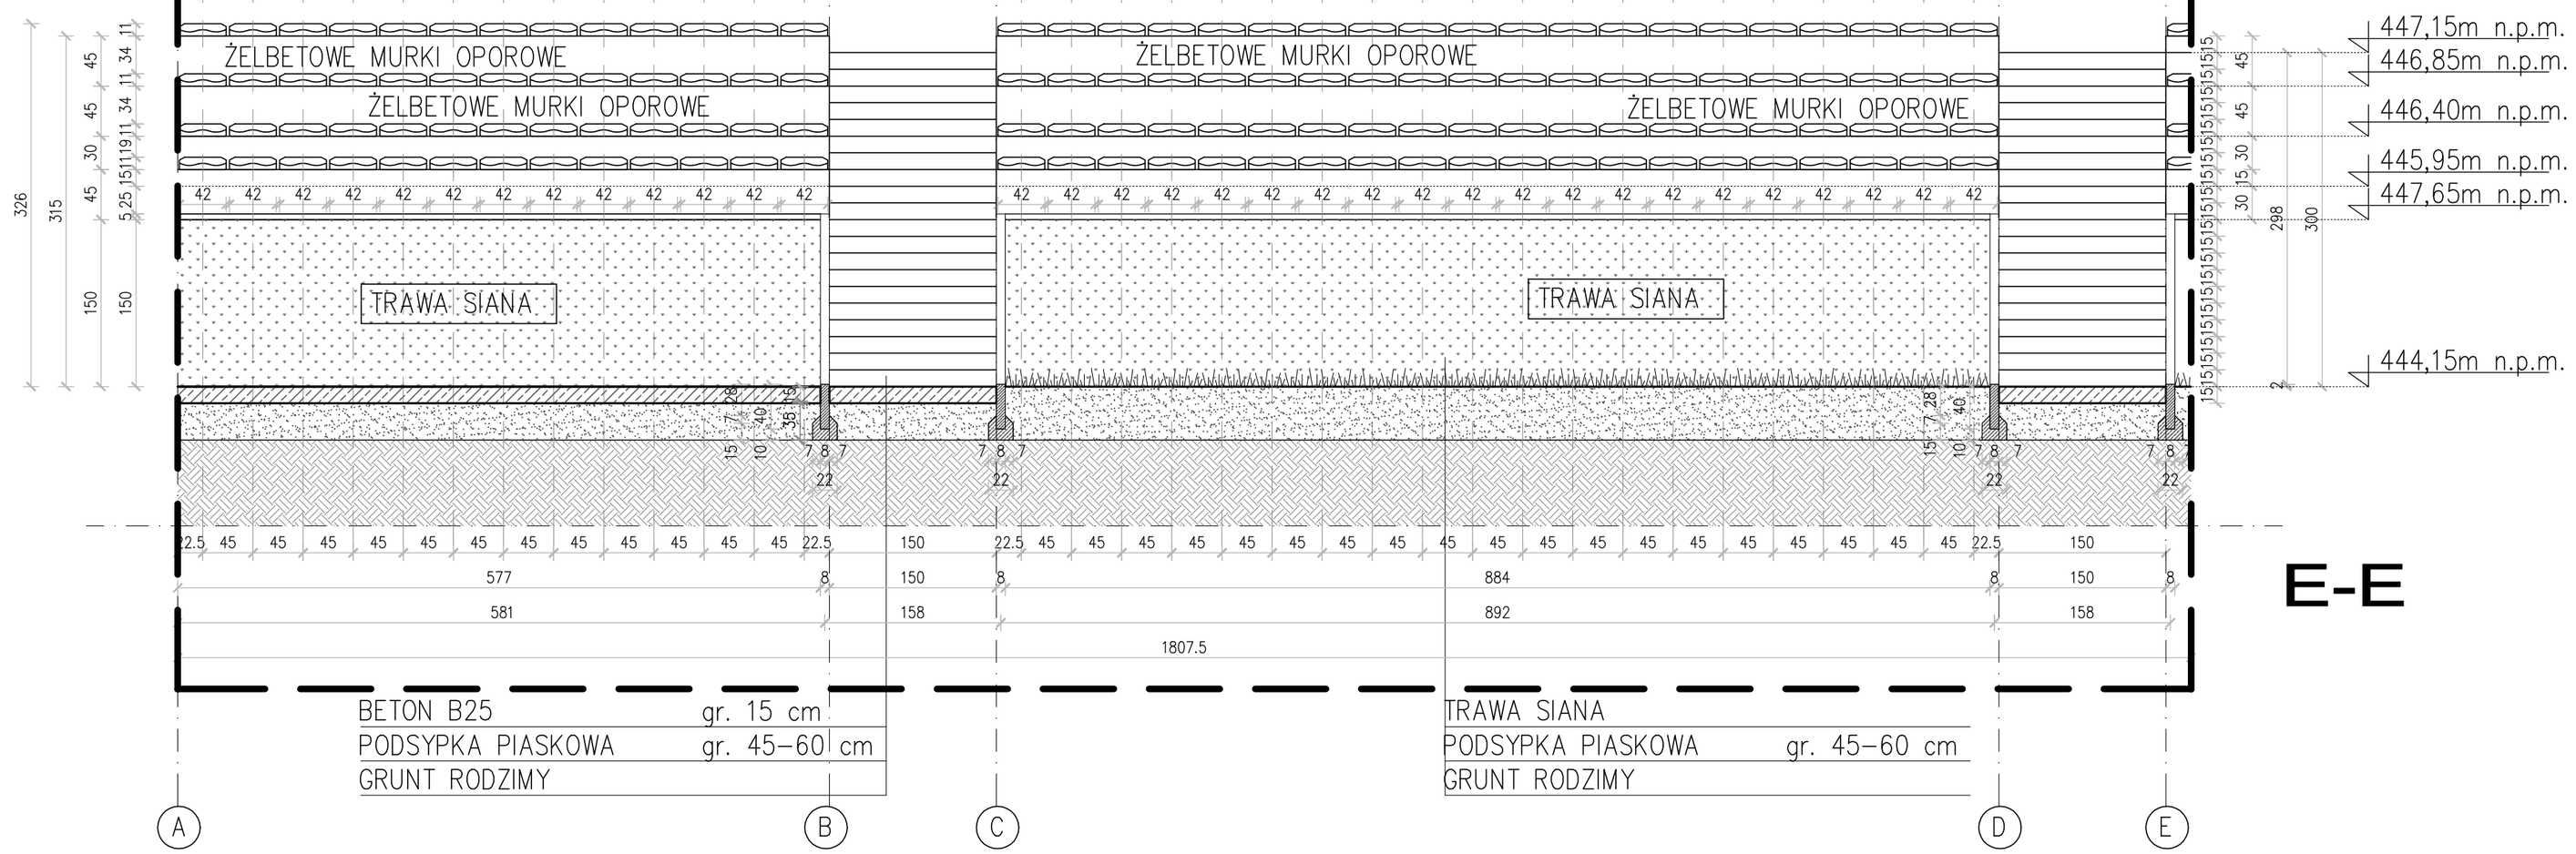

E-E

BETON B25	gr. 15 cm
PODSYPKA PIASKOWA	gr. 45–60 cm
GRUNT RODZIMY	

TRAWA SIANA	
PODSYPKA PIASKOWA	gr. 45–60 cm
GRUNT RODZIMY	

INWESTOR
GMINA KOWARY
UL. 1 MAJA 1A 58-530 KOWARY

INWESTYCJA
PRZEBUDOWA TRYBUN I BIEŻNI BUDOWA OŚWIETLENIA NA STADIONIE MIEJSKIM W KOWARACH

ADRES
KOWARY UL. KARKONOSKA
DZ. NR 661/1 OBRĘB 0001

GENERALNY PROJEKTANT
SK-ARCHITEKCI PRACOWNIA ARCHITEKTONICZNA
BIURO: 58-500 Jelenia Góra, ul. Mostowa 5a
biuro@sk-architekci.pl tel. kom. 608-38-24-10
NIP: 611-233-33-94 REGON: 021847622

PROJEKTANT: NR UPR. PROJ.	ARCH. KAROLINA SZKAPIAK 70/DSOKK/2011, DS–1494	SPECJALNOŚĆ ARCHITEKTONICZNA
ASYSTENT	ARCH. MARTA TARASEWICZ	SPECJALNOŚĆ ARCHITEKTONICZNA
SPRAWDZAJĄCY NR UPR. PROJ.		SPECJALNOŚĆ ARCHITEKTONICZNA
PROJEKTANT: NR UPR. PROJ.	INŻ. PIOTR WILCZEWSKI 61/DOŚ/11	SPECJALNOŚĆ KONSTRUKCYJNA
PROJEKTANT: NR UPR. PROJ.	INŻ. PAWEŁ DUTKIEWICZ 28/DOŚ/04	SPECJALNOŚĆ KONSTRUKCYJNA
PROJEKTANT: NR UPR. PROJ.	INŻ.WOJCIECH TOMKÓWI 130/DOŚ/10	SPECJALNOŚĆ INSTAL. SANITARNE
SPRAWDZAJĄCY NR UPR. PROJ.	INŻ.ANNA WOLSKA 113/DOŚ/07	SPECJALNOŚĆ INSTAL. SANITARNE
PROJEKTANT: NR UPR. PROJ.	INŻ.WALDEK ŻURAWSKI 546/01/DUW	SPECJALNOŚĆ INSTAL. ELEKTR.
SPRAWDZAJĄCY	INŻ.PIOTR STĘCHŁY 549/01/DUW	SPECJALNOŚĆ INSTAL. ELEKTR.

TREŚĆ RYSUNKU
PRZEKROJE PRZEZ TRYBUNY

NR RYSUNKU	03
DATA	WRZESIEŃ 2012
SKALA	1:50

KONC☐ PB■ PW☐