




MIEJSCOWY PLAN ZAGOSPODAROWANIA PRZESTRZENNEGO MIASTA KOWARY
DLA JEDNOSTKI URBANISTYCZNEJ KOWARY - CENTRUM D.1

RYSUNEK PLANU

skala 1: 1000



ZAŁĄCZNIK NR 1 DO UCHWAŁY NR XXXIV/178/17
RADY MIEJSKIEJ W KOWARACH Z DNIA 28 LUTEGO 2017R.

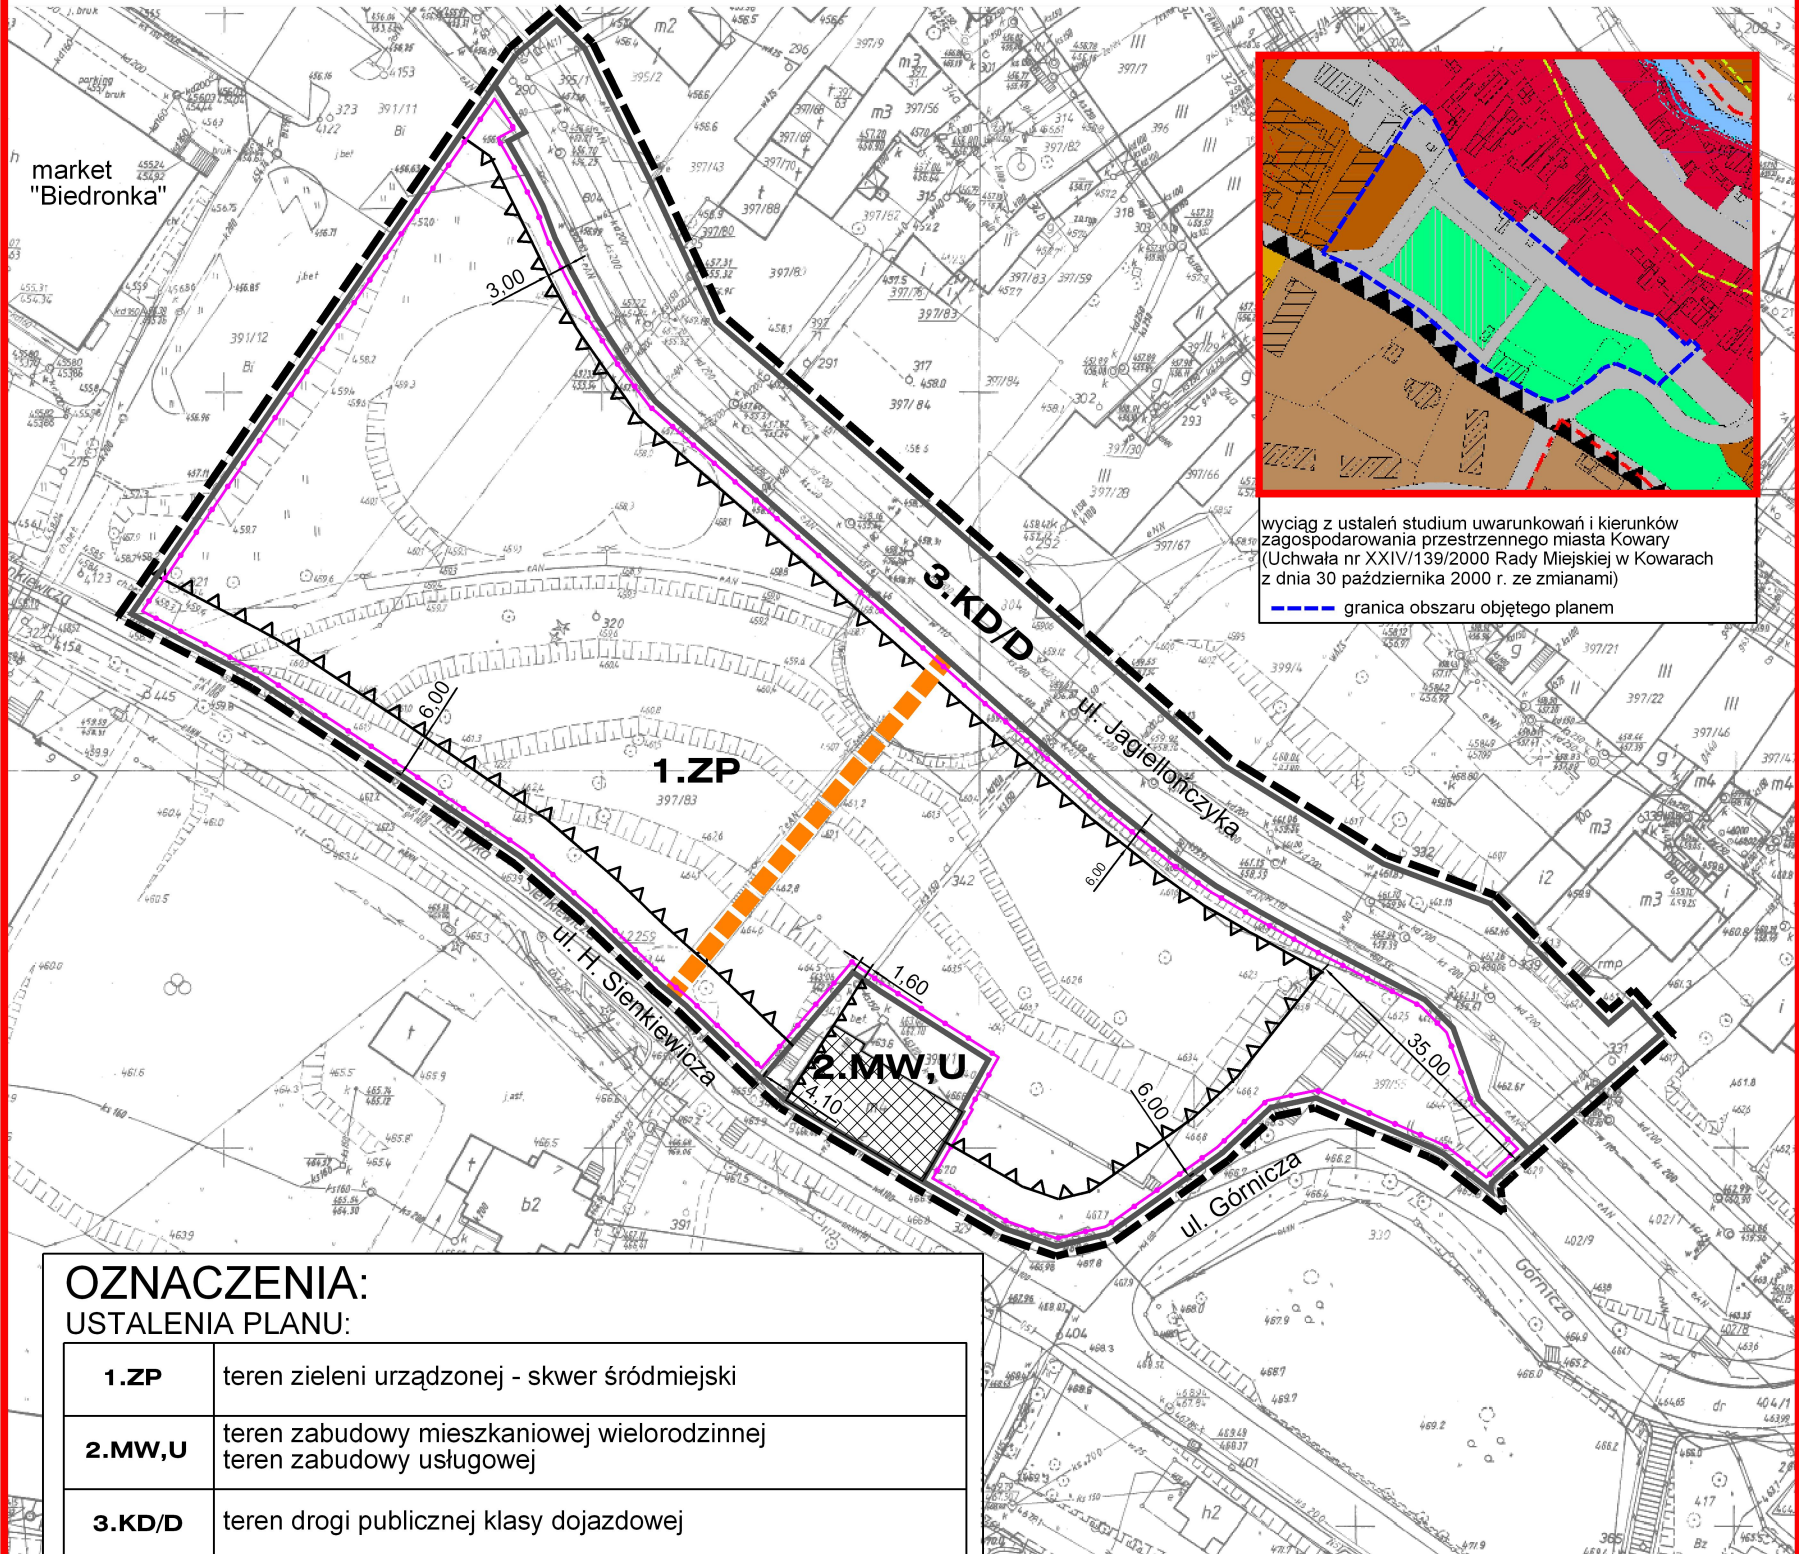

wyciąg z ustaleń studium uwarunkowań i kierunków
zagospodarowania przestrzennego miasta Kowary
(Uchwała nr XXIV/139/2000 Rady Miejskiej w Kowarach
z dnia 30 października 2000 r. ze zmianami)

--- granica obszaru objętego planem

OZNACZENIA:

USTALENIA PLANU:

1.ZP	teren zieleni urządzonej - skwer śródmiejski
2.MW,U	teren zabudowy mieszkaniowej wielorodzinnej teren zabudowy usługowej
3.KD/D	teren drogi publicznej klasy dojazdowej
	linie rozgraniczające tereny o różnym przeznaczeniu lub różnych zasadach zagospodarowania
	wymagany ciąg pieszy w obrębie terenu zieleni urządzonej
	maksymalne nieprzekraczalne linie zabudowy
	granica terenu służącego organizacji imprez masowych
	granica obszaru objętego planem

OZNACZENIA INFORMACYJNE:

	budynek wpisany do gminnej ewidencji zabytków
	charakterystyczne odległości maksymalnej nieprzekraczalnej linii zabudowy od linii rozgraniczającej (w metrach)