


Profil podłużny Skala 1:50/500

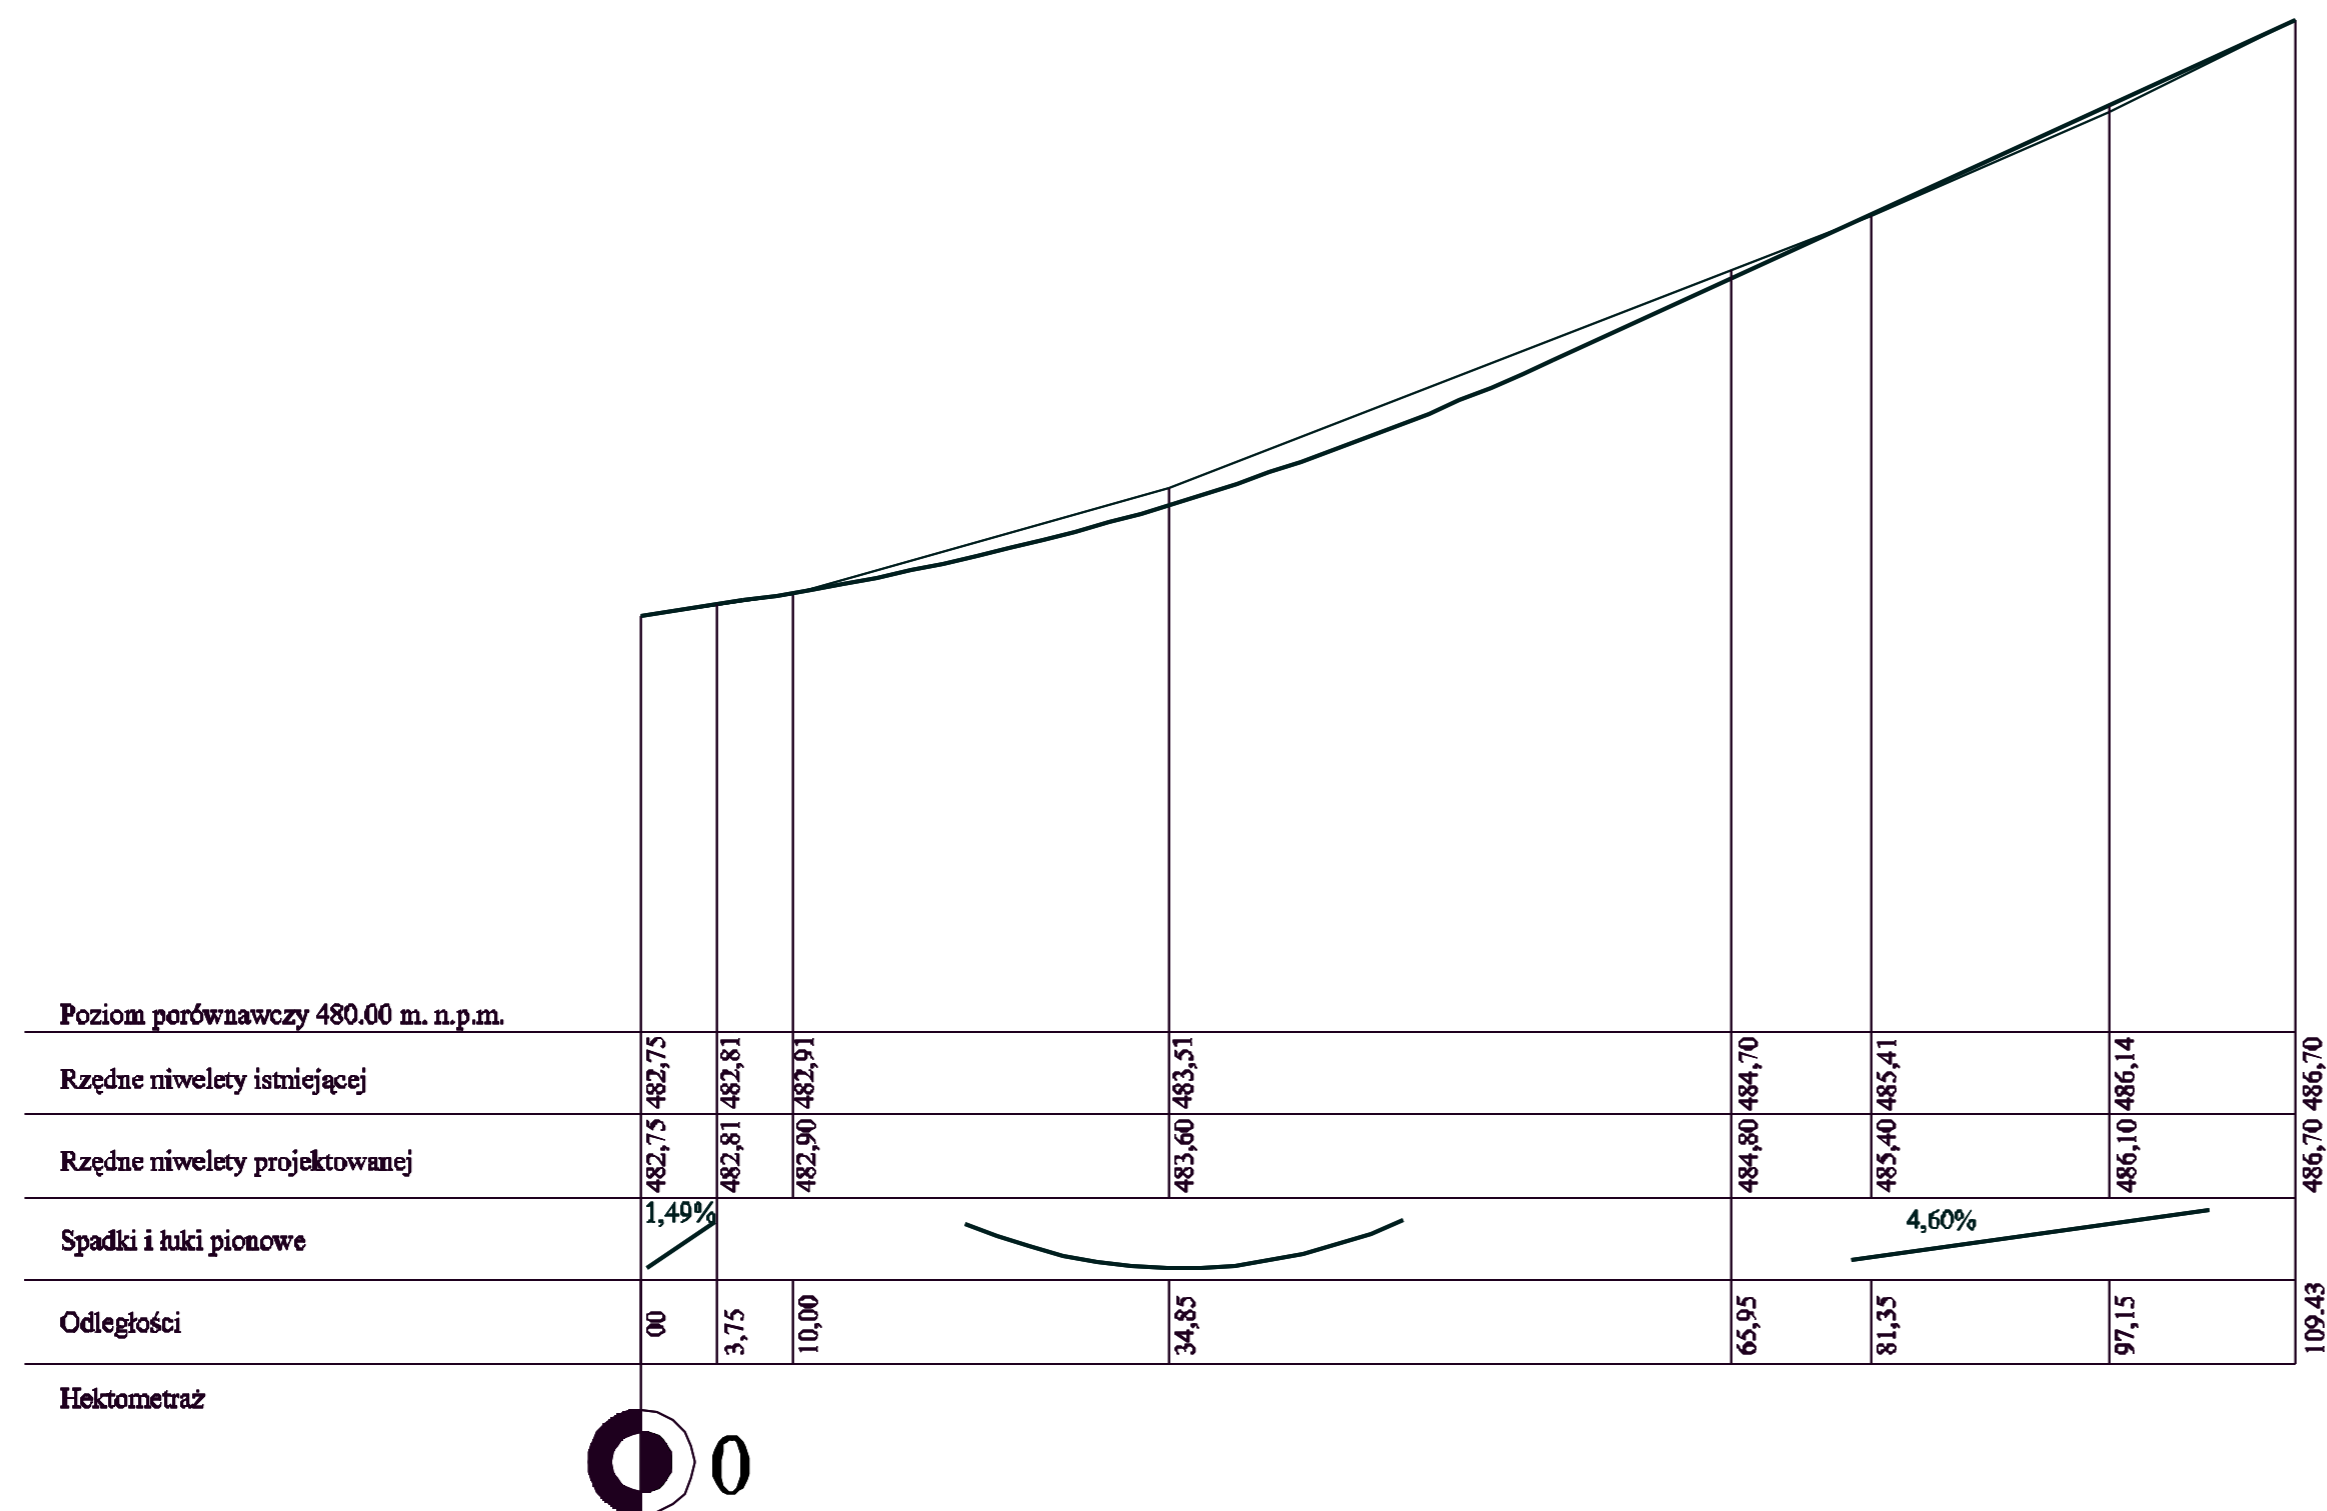

LEGENDA:

- Teren istniejący
- Niweleta projektowana

PROJEKT BUDOWLANY

TEMAT	PROJEKT BUDOWLANY ODBUDOWY PO POWODZI UL. ŚW ANNY W KOWARACH		
OBIEKT	UL. ŚW ANNY W KOWARACH		
ADRES OBIEKTU	UL. ŚW ANNY W KOWARACH		
INWESTOR	URZĄD MIASTA KOWARY ul. 1 Maja 1a 68-530 Kowary		
PROJEKTANT	IMIE I NAZWISKO SPECJALNOŚĆ / NUMER UPRAWNIEŃ	DATA	PODPIS
	mgr inż. Włodzisław Lewonicki upr. nr 228/D2/DLW	II.2008	
TREŚĆ RYS. NR 3	PROFIL PODŁUŻNY DROGI SKALA 1: 50/500		
JEDNOSTKA PROJEKTOWA	PRZEDSIĘBIORSTWO ROBÓT INŻYNIERYJNYCH "TRAKT" Śędziszów 50 58-410 Marchezów		