



Funcosil LA 14-5 Olivocker



Funcosil LA 14-2 Olivocker

<b>BIURO PROJEKTOWANIA ARCHITEKTURY</b>		
mgr inż. Marek Wiatrowski 58-500 Jelenia Góra ul. Mickiewicza 12 tel. 75-250-23		
Data:	Nr rysunku:	Skala:
02.2007	1	1:100
Inwestor: Szkoła Podstawowa nr 1, 58-530 Kowary ul. Słazica 16		
Branża: <b>ARCHITEKTURA</b>		
Temat: Remont elewacji + kolorystyka elewacji		
Nazwa rysunku: Elewacja frontowa		
	imie i nazwisko	nr upr.      podpis
Projektant:	mgr inż.arch. Józef Palka	450/77
Projektant:	mgr inż. Marek Wiatrowski	235/77
Asystent:	tech. bud. Rafał Wizerkaniuk	



Funcosil LA 14-5 Olivocker




Funcosil LA 14-2 Olivocker

**BIURO PROJEKTOWANIA ARCHITEKTURY**

mgr inż. Marek Wiatrowski  
58-500 Jelenia Góra  
ul. Mickiewicza 12 tel. 75-250-23

Data:	Nr rysunku:	Skala:
02.2007	3	1:100
Inwestor: Szkoła Podstawowa nr 1, 58-530 Kowary ul. Słazica 16		
Branża: ARCHITEKTURA		
Temat: Remont elewacji + kolorystyka elewacji		
Nazwa rysunku: Elewacja boczna		
	imie i nazwisko	nr upr.
Projektant:	mgr inż.arch. Józef Pałka	450/77
Projektant:	mgr inż. Marek Wiatrowski	235/77
Asystent:	tech. bud. Rafał Wizerkaniuk	

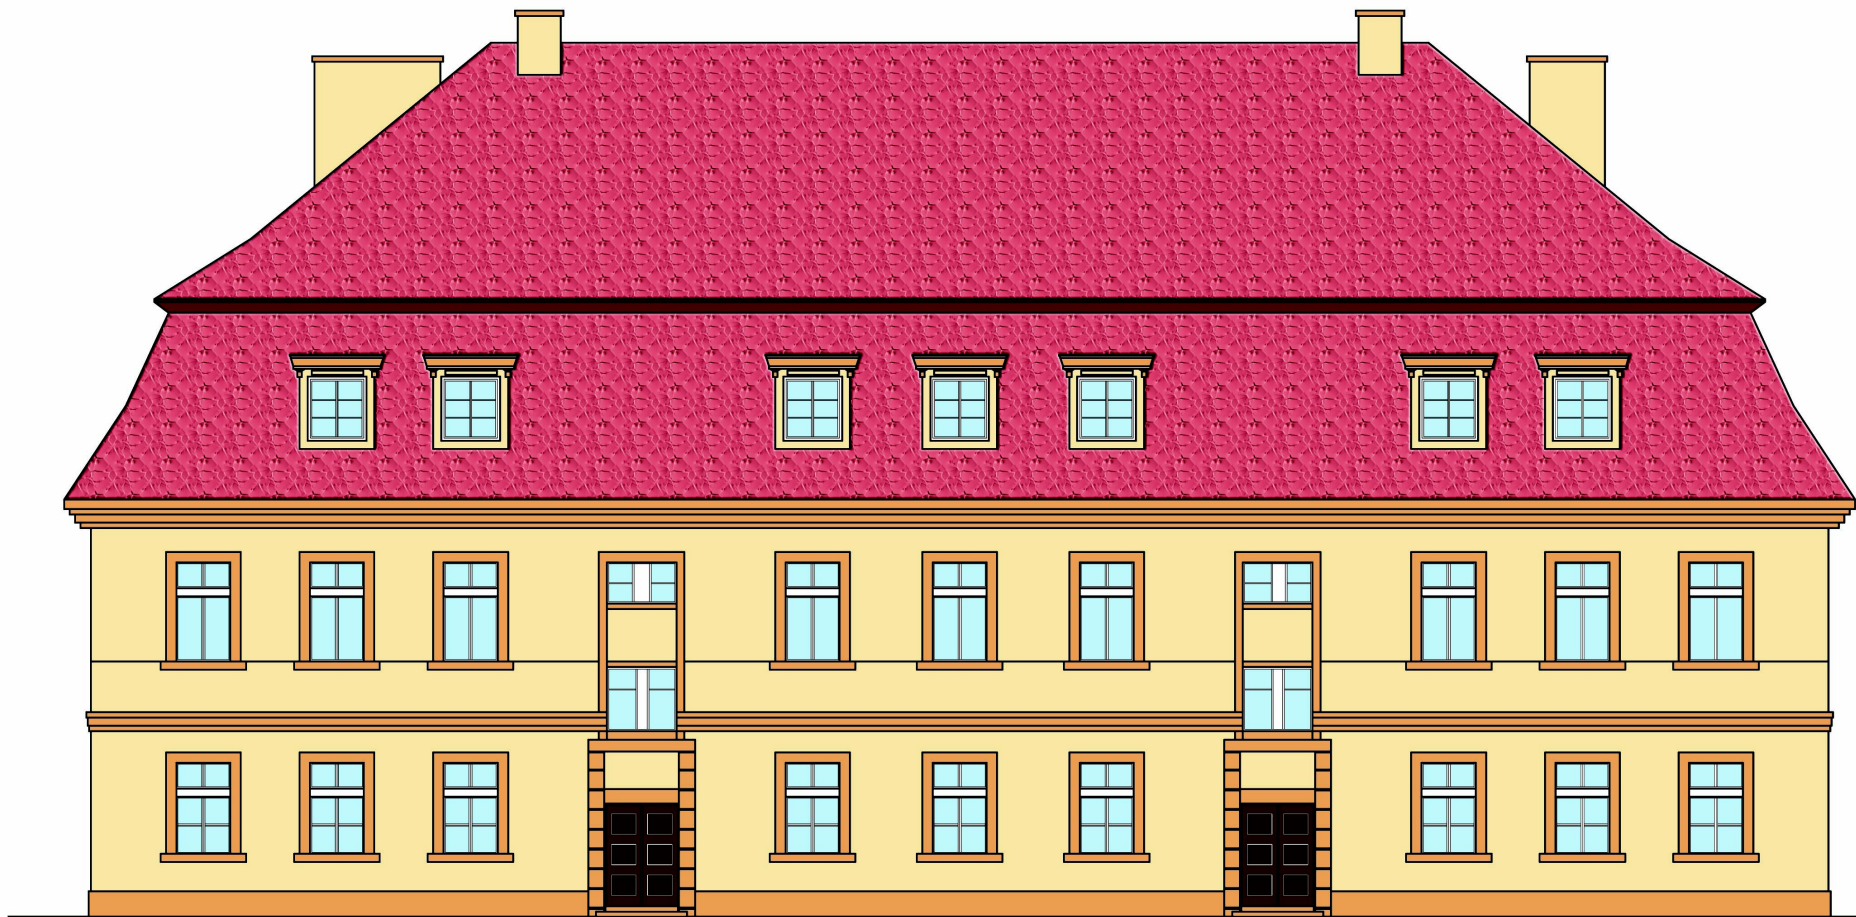

Funcosil LA 14-5 Olivocker

Funcosil LA 14-2 Olivocker

**BIURO PROJEKTOWANIA ARCHITEKTURY**

mgr inż. Marek Wiatrowski  
58-500 Jelenia Góra  
ul. Mickiewicza 12 tel. 75-250-23

Data:	Nr rysunku:	Skala:
02.2007	2	1:100
Inwestor: Szkoła Podstawowa nr 1, 58-530 Kowary ul. Słazica 16		
Branża: ARCHITEKTURA		
Temat: Remont elewacji + kolorystyka elewacji		
Nazwa rysunku: Elewacja tylna		
	imie i nazwisko	nr upr.
Projektant:	mgr inż.arch. Józef Palka	450/77
Projektant:	mgr inż. Marek Wiatrowski	235/77
Asystent:	tech. bud. Rafał Wizerkaniuk	