


TRAWA SIANA
 PODSYPKA PIASKOWA gr. 45–60 cm
 GRUNT RODZIMY

MATA TENSAR NA CAŁEJ POWIERZCHNI SKARPY
 WG OPISU TECHNICZNEGO

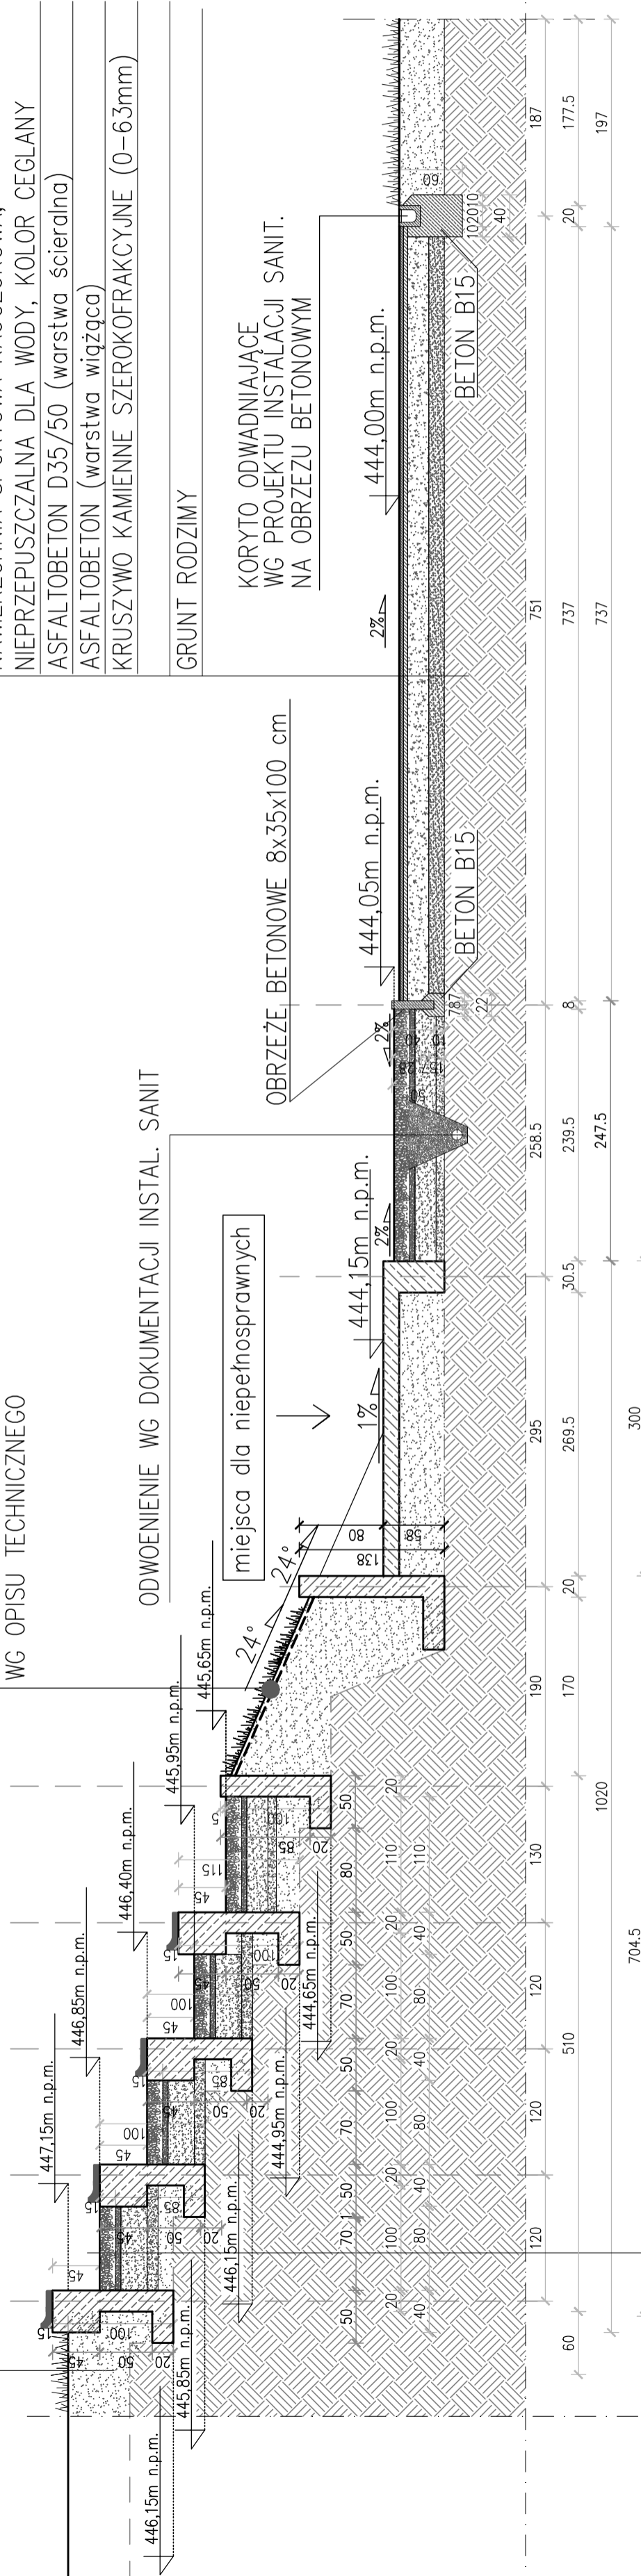

ODWOENIENIE WG DOKUMENTACJI INSTAL. SANIT

miejsca dla niepełnosprawnych

ŻWIR
 gr. 15,0 cm
 PODSYPKA – PIASEK O FRAKCJI DO 2mm LUB ŻWIR OD ZIARNACH 1–4mm gr. 5,0 cm
 PODBUDOWA WŁAŚCIWA – PIASEK O FRAKCJI 30–60mm
 UZUPEŁNIENA OD GÓRY KRUSZYWEM O FRAKCJI DO 30mm gr. 20,0 cm
 WARSTWA ODSĄCZAJĄCA – PIASEK O FRAKCJI ZIAREN DO 2mm gr. 8,0 cm
 GRUNT RODZIMY


A-A

NAWIERZCHNIA SPORTOWA KAUCZUKOWA,
 NIEPRZEPUSZCZALNA DLA WODY, KOLOR CEGLANY
 ASFALTOBETON D35/50 (warstwa ścieralna)
 ASFALTOBETON (warstwa wiążąca)
 KRUSZYWO KAMIENNE SZEROKOFRAKCYJNE (0–63mm)
 GRUNT RODZIMY

KORYTO ODWADNIAJĄCE
 WG PROJEKTU INSTALACJI SANIT.
 NA OBRZEŻU BETONOWYM

TRAWA SIANA
 PODSYPKA PIASKOWA gr. 45–60 cm
 GRUNT RODZIMY

KRAWĘŻNIKI TRZYMAJĄCE WARSTWY ŻWIROWE

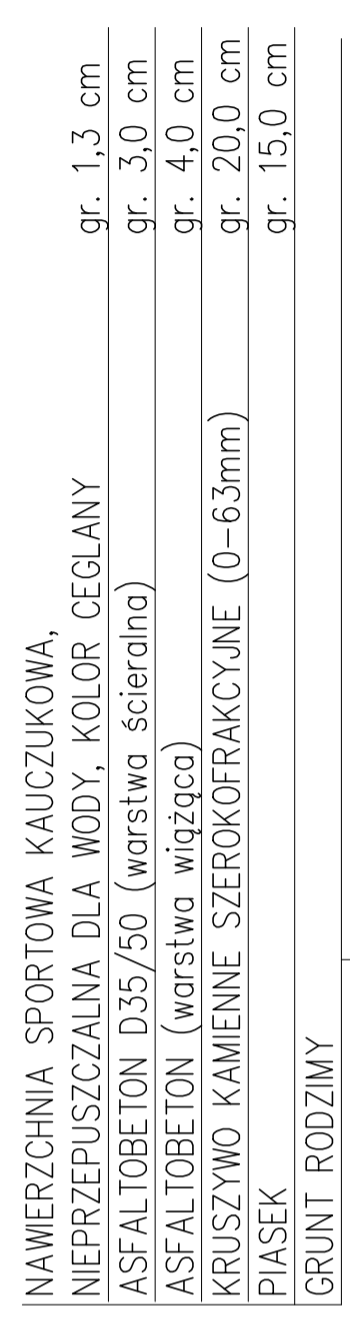

ODWOENIENIE WG DOKUMENTACJI INSTAL. SANIT

KORYTO ODWADNIAJĄCE
 WG PROJEKTU INSTALACJI SANIT.
 NA OBRZEŻU BETONOWYM

ŻWIR
 gr. 15,0 cm
 PODSYPKA – PIASEK O FRAKCJI DO 2mm LUB ŻWIR OD ZIARNACH 1–4mm gr. 5,0 cm
 PODBUDOWA WŁAŚCIWA – PIASEK O FRAKCJI 30–60mm
 UZUPEŁNIENA OD GÓRY KRUSZYWEM O FRAKCJI DO 30mm gr. 20,0 cm
 WARSTWA ODSĄCZAJĄCA – PIASEK O FRAKCJI ZIAREN DO 2mm gr. 8,0 cm
 GRUNT RODZIMY

B-B

INWESTOR	GMINA KOWARY UL. 1 MAJA 1A 58-530 KOWARY
INWESTYCJA	PRZEBUDOWA TRYBUN I BIEŻNI BUDOWA OŚWIETLENIA NA STADIONIE MIEJSKIM W KOWARACH
ADRES	KOWARY UL. KARKONOSKA DZ. NR 661/1 OBRĘB 0001
GENERALNY PROJEKTANT	SKA SK-ARCHITEKCI PRACOWNIA ARCHYTEKTONICZNA BIURO: 58-500 Jelenia Góra, ul. Mostowa 5a biuro@sk-architekci.pl tel. kom. 605-35-24-10 sk@sk-architekci.pl NIP: 611-233-93-94 REGON: 021847622
PROJEKTANT	ARCH. KAROLINA SZAPIAK SPECJALNOŚĆ: ARCHYTEKTONICZNA
NR UPR. PROJ.	70/DSOKK/2011, DS-1494
ASISTENT	ARCH. MARTA TARAŚCZYCZ SPECJALNOŚĆ: ARCHYTEKTONICZNA
INSTRUKTOR	
PRZEKROJE PRZEZ TRYBUNY	
NR RYSUNKU	05
DATA	WRZESIEŃ 2012
SKALA	1:50
KONCOPBOPW	